

- §11-2 Risikoklasse, RKL: 4, bolig

- Bærende oplysningsniveauer i varemærket**
- \$11-2 Risikoklasse, RKL: 4, bolig
 - \$11-3 Brandklasse, BKl: 1
 - \$11-4 Brannetklasse, BKL: 1
 - \$11-4 (2) Bærende bygningsdels brannetstand: R15 for enebolig, R30 for branncellebegrensede konstruksjoner.
- Takkonstruksjon kan oppføres uten brannetstand om ett av følgende kriterier er til stede:

a) Alle materialer i takkonstruksjoner, inkl. iso. er ubrennbare

b) Takkonstruksjonen er beskyttet nedenfra med kledning K₂D-ss2,d0 [K2]. Isolasjonen må være ubrennbar.

- §11-6 (2) Brannspredning mellom byggverk:avstand mellom lave byggverk kan være mindre enn 8m når byggverkene er skilt med

branncellebegrensende bygningsdel . Utførelse av takfot/gesims iht. Byggedetaljblad 525.207/520.308.

- §11-7 Brannseksjoner: ikke behov for seksjonering.
- §11-8 (2) Branncellebegrensede bygningsdel: EI 30 [B 30]. Det må være et gasstett og ventilert mellomliggende rom mellom garasje og

- §11-9 (2) Overflater og kledninger iht. VTEK §11-9 tabell 1A

- §11-9 (2) Overlænet og kredningen iht. VTEK §11-9 tabel IA
- §11-10 Tekniske installationer skal udføres iht. VTEK.
- §11-12 (2b) Tiltak for at påvirke rømningstider: røkvvarsler.

- §11-13 Utgang fra branncelle: via hovedinngangdør og balkongdør, samt via vindu fra minst hvert andre oppholdsrom.

Rømningsdør: fri bredde/højde 0,86m/2,0m
Rømningsvindue: fri bredde/højde 0,6m/0,5m. Sum fri
bredde/bredde > 1,5 m. Aftand ak. mellem vindue > 1,0m. Aftand

høyde/bredde > 1,5 m. Avstand ok.gulv-uk.vindu < 1,0m. Avstand uk.vindu-terreng < 5m.

- §11-16 Brannsløkketstyr: det skal installeres håndsløkkeapparat i hver etasje.
- §11-17 Tilrettelegging for rednings- og sløkkemannskap:

- Det må etableres tilfredsstillende adkomstvei og oppstillingsplass
- Sløkkevann - brannkum - maks. 50m fra hovedangrepsvei.

- **Sit.plan** viser god adkomst og tilgjengelighet for rednings- og

Opvarmet BRA:	180,8 m ²	BYA:	304,6 m ²	VOLUM:	434 m ³
BRA H01 + Bod + Garasje + ÅOA:				BRA TOTALT:	
180,8 + 27,6 + 40,6 + 21,6 m ²				270,6 m ²	

BYGGEKOMMUNE:	GNR/BNR:	POSTNR:	POSTSTED:
Ørland	73/149	7168	Lysøysundet
ADRESSE:	MOH:		

TEGNET AV:	KONTROLLERT AV:	DATO:	FORMAT:
------------	-----------------	-------	---------

PROJEKT:	Moen Panorama
PROJEKTNR.:	19-0421

TEGNINGEN VÆR:
Plan H01

STATUS:	Branntegning	MÅLESTOKK: 1:100
---------	--------------	---------------------

Ania Hansen og Thomas Larsen


BYGGEFIRMA:



ARKITEKT- OG INGENIØRBKONTORET NORGESHUS AS, PB 161, 7223 MELHUS, TLF: 72 85 69 00

TEGNINGEN ER BESKYTTET ETTER LOV OM OPPHAVSRETT

OG SKAL IKKE BENYTTES UTEN VÅR TILLATELSE.

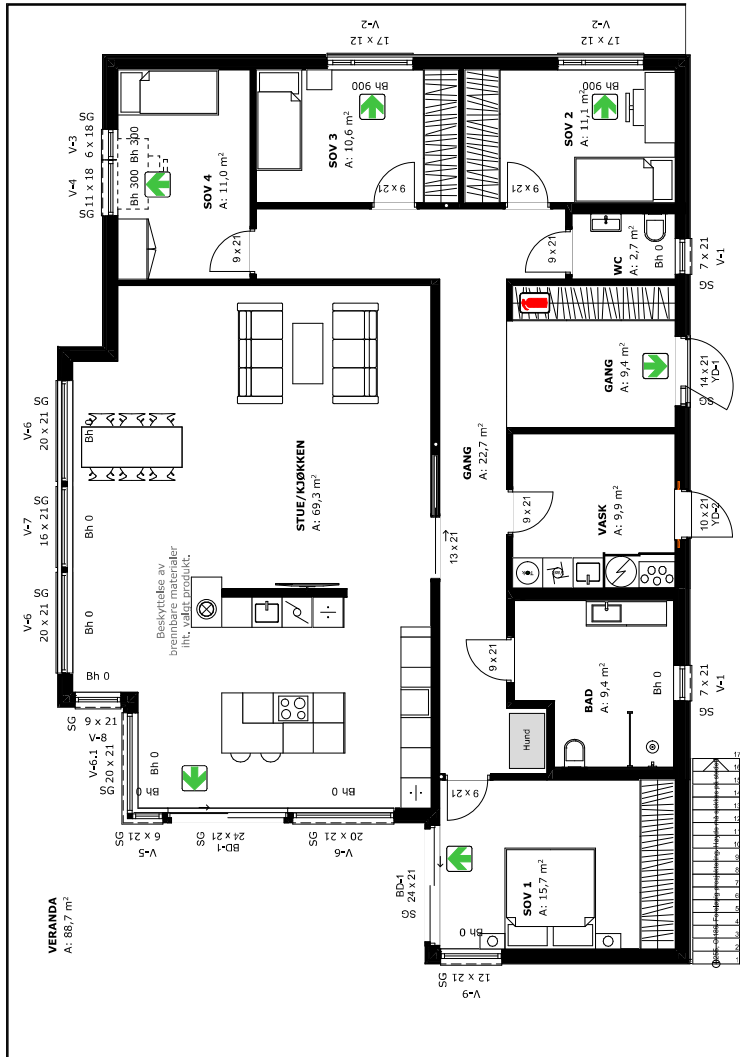

H01 Brann

1:100