



SITUASJONSKART

Eiendom:

Gnr: 71	Bnr: 21	Fnr: 0	Snr: 0
---------	---------	--------	--------

Adresse: BRURAVEIEN 25


Hj.haver/Fester:

VIDAR SKJERDINGSTAD, HALDIS I. ELD

**ØRLAND
KOMMUNE**

Dato: 18/1-2021 Sign:

Målestokk
1:500

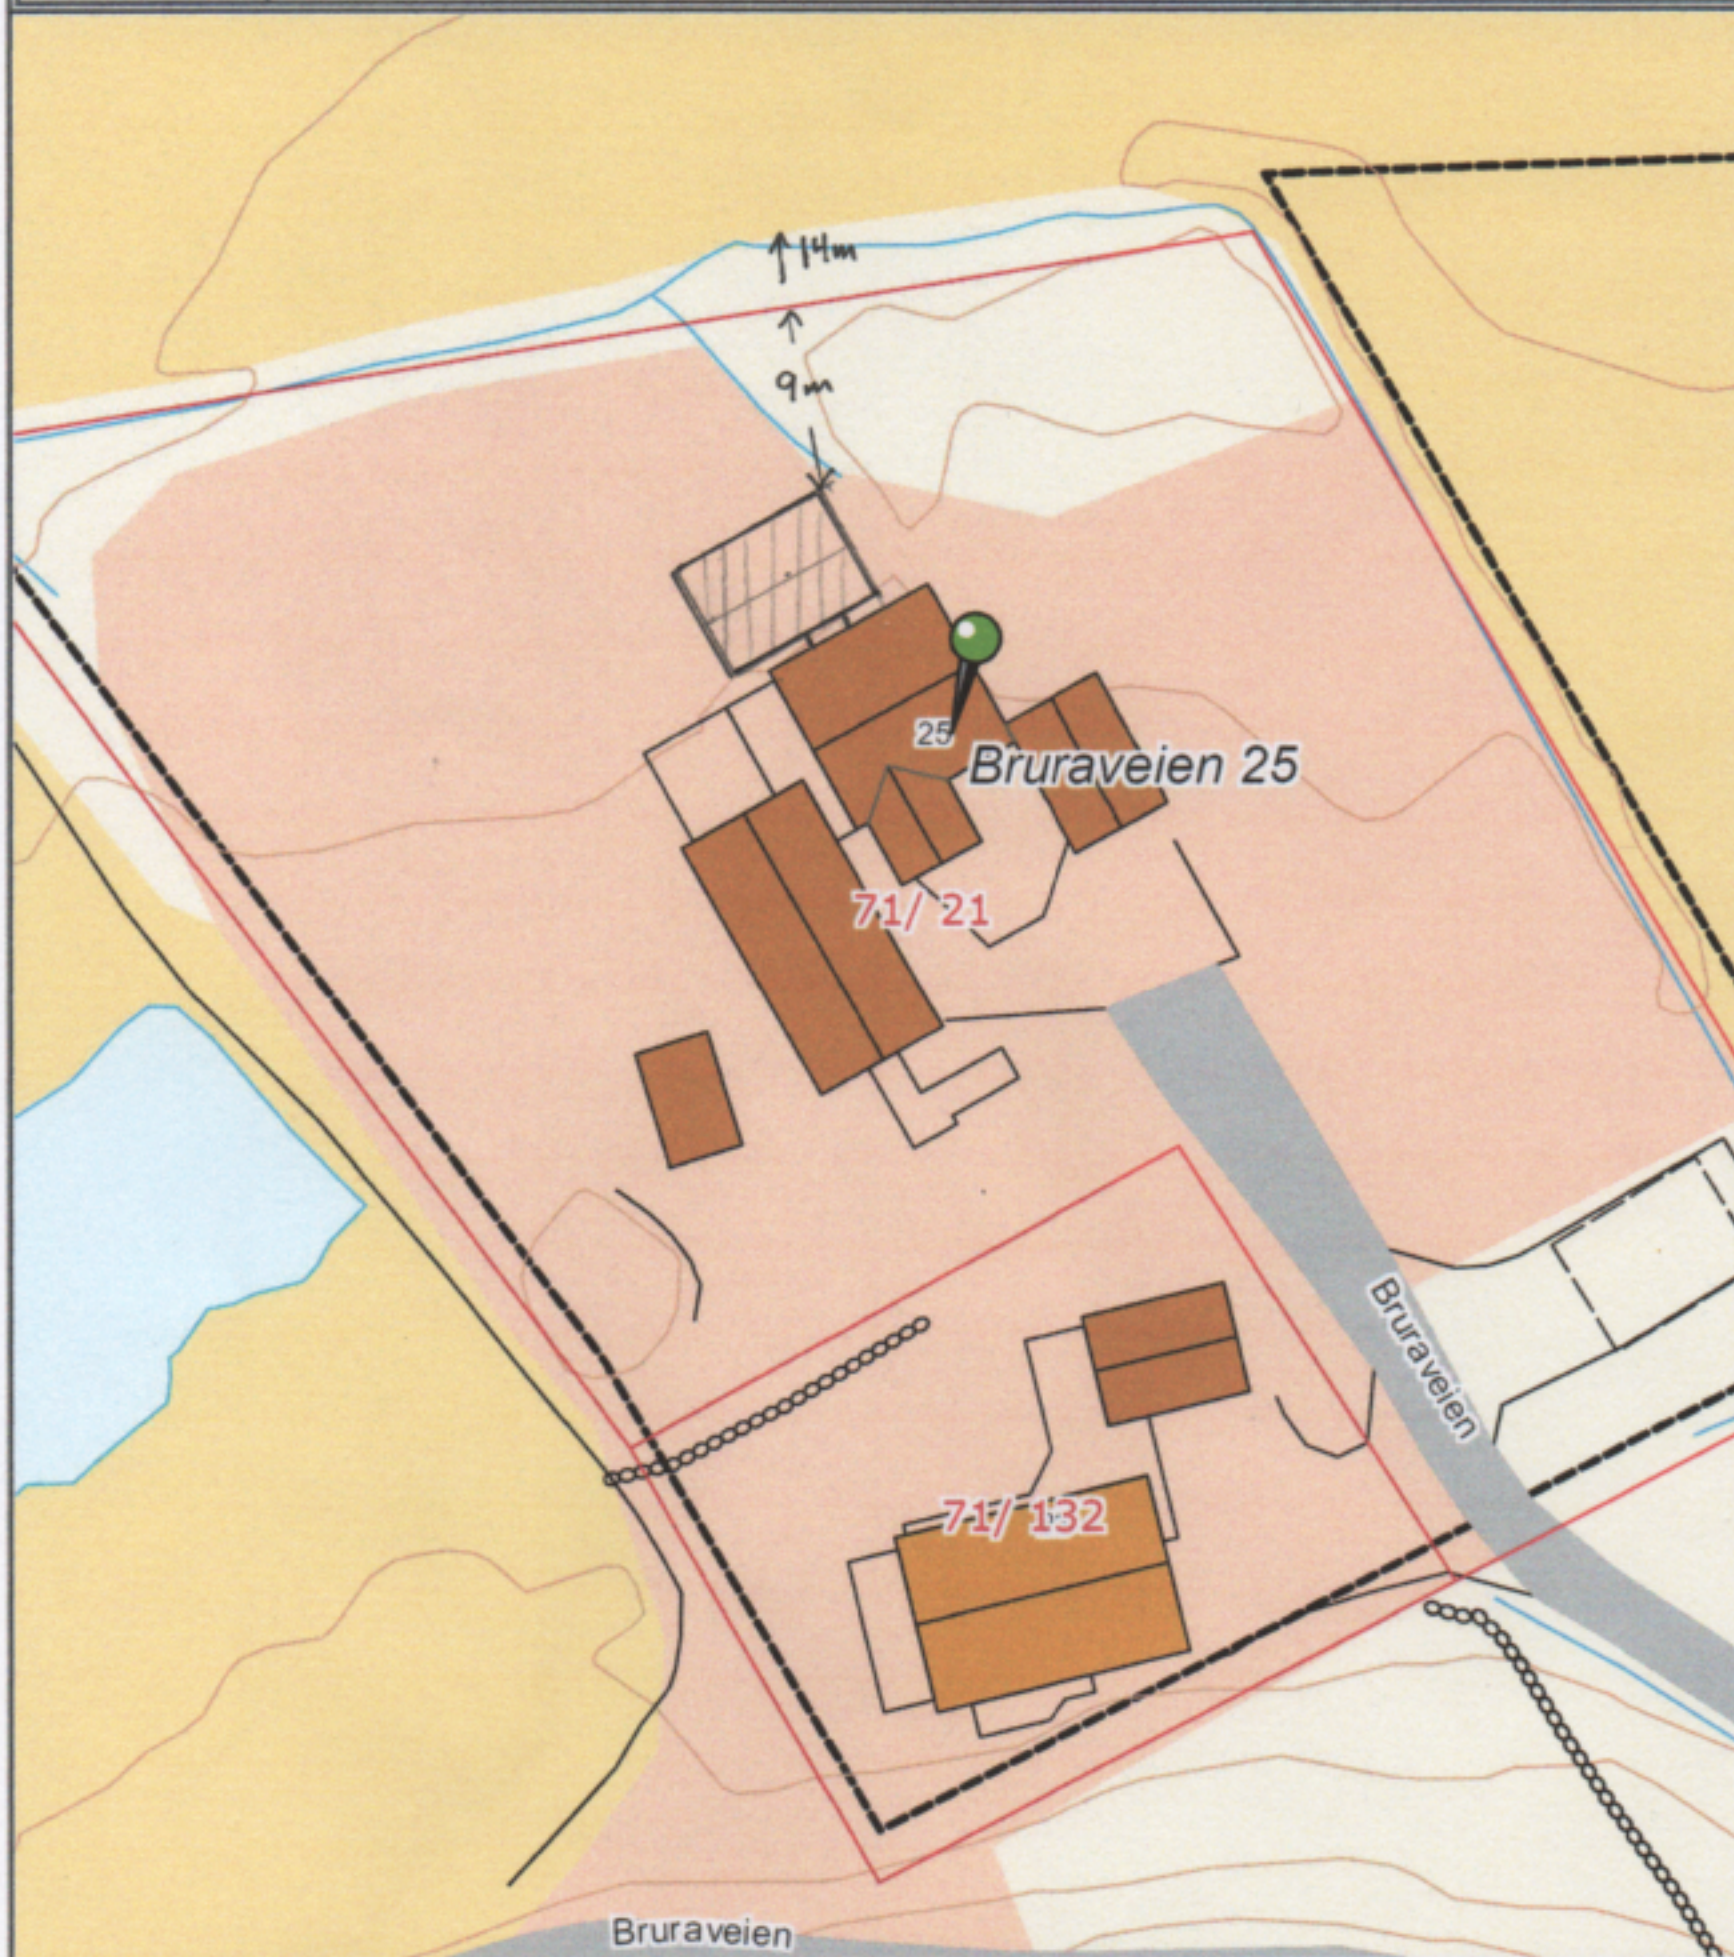

* 14 m til
dyrket mark

Det tas forbehold om at det kan forekomme feil på kartet, bla. gjelder dette eiendomsgrenser, ledninger/kabler, kummer m.m. som i forbindelse med prosjektering/anleggsarbeid må undersøkes nærmere.