


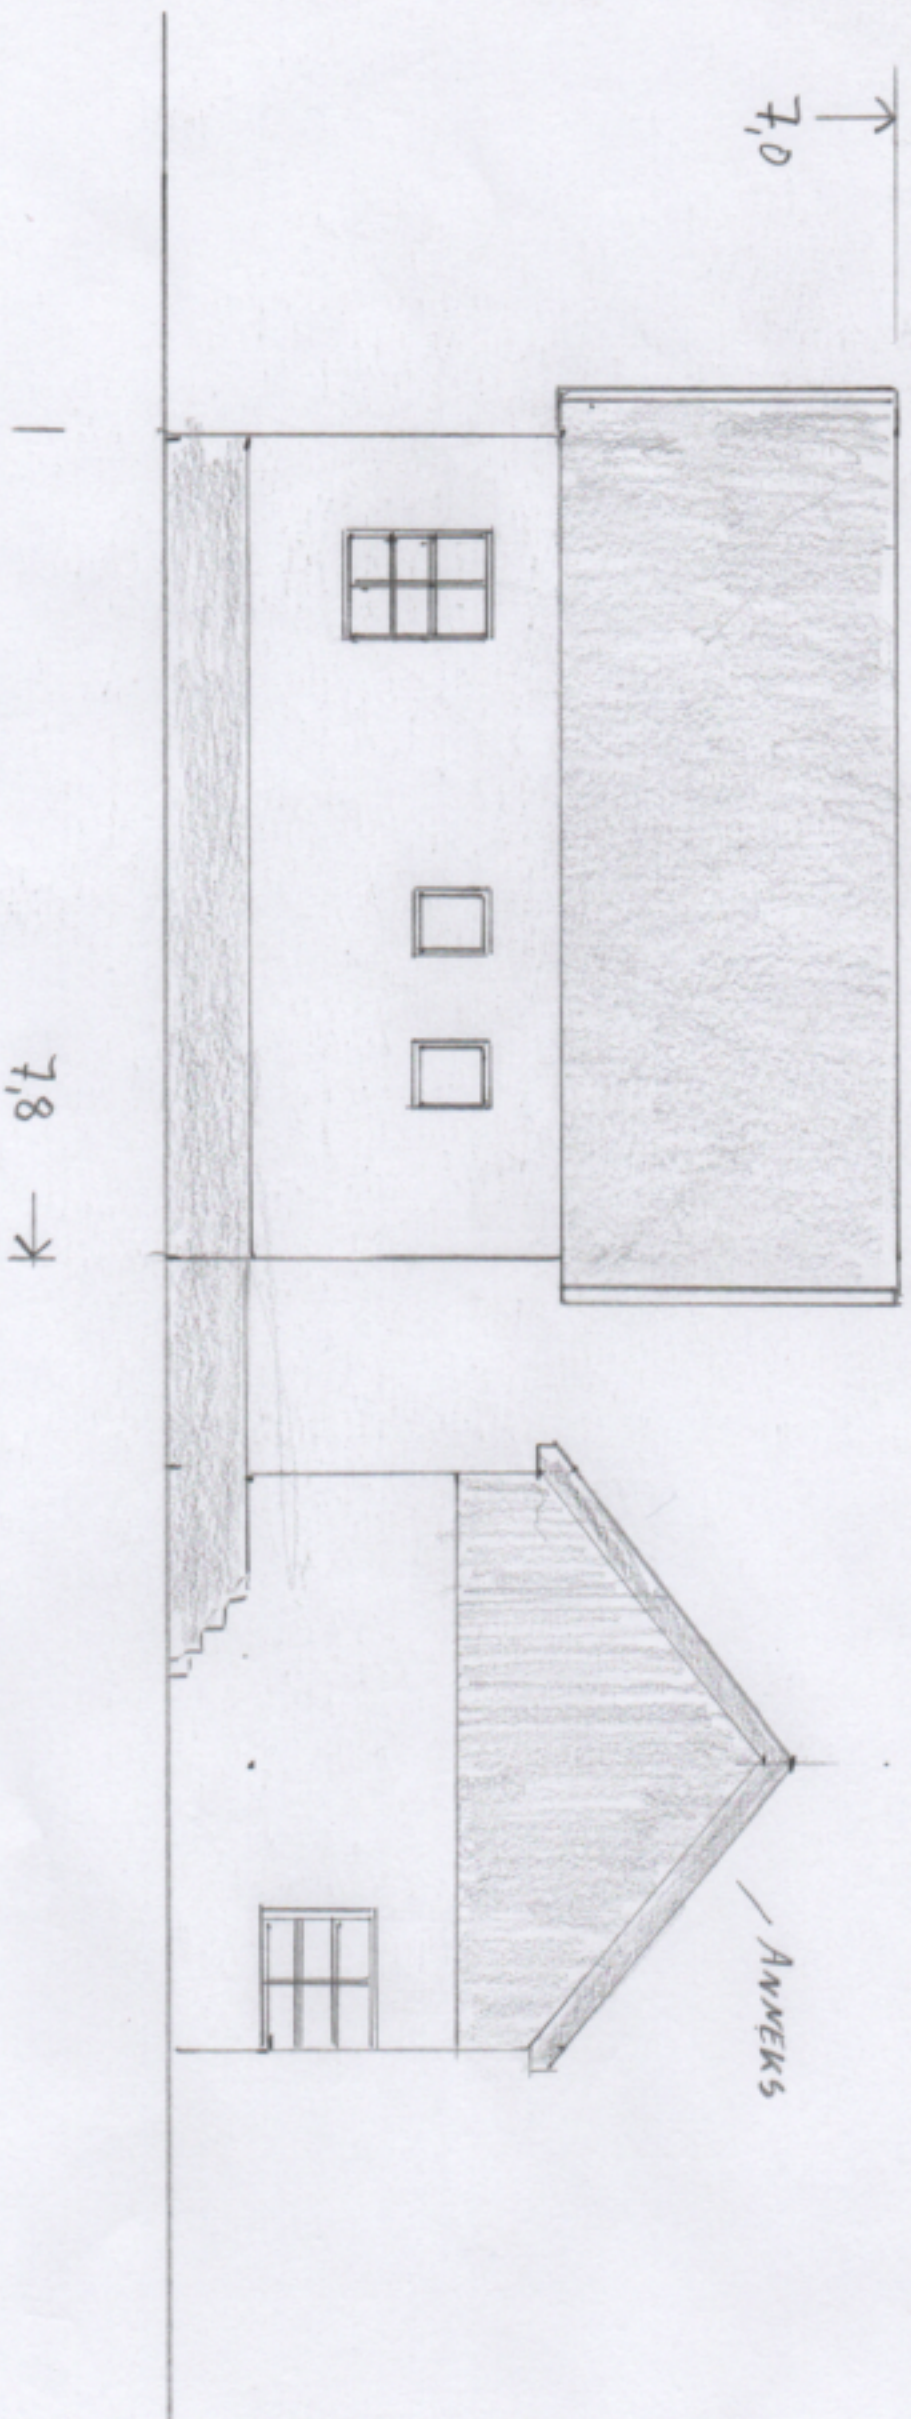

BRUNAVEIEN 25	GNR	BNR
ØRLAND KOMMUNE	71	21
SKALA 1:100	BOLIG	
MÅL I METER	FASADE	N-V