


VEDLEGG E-5

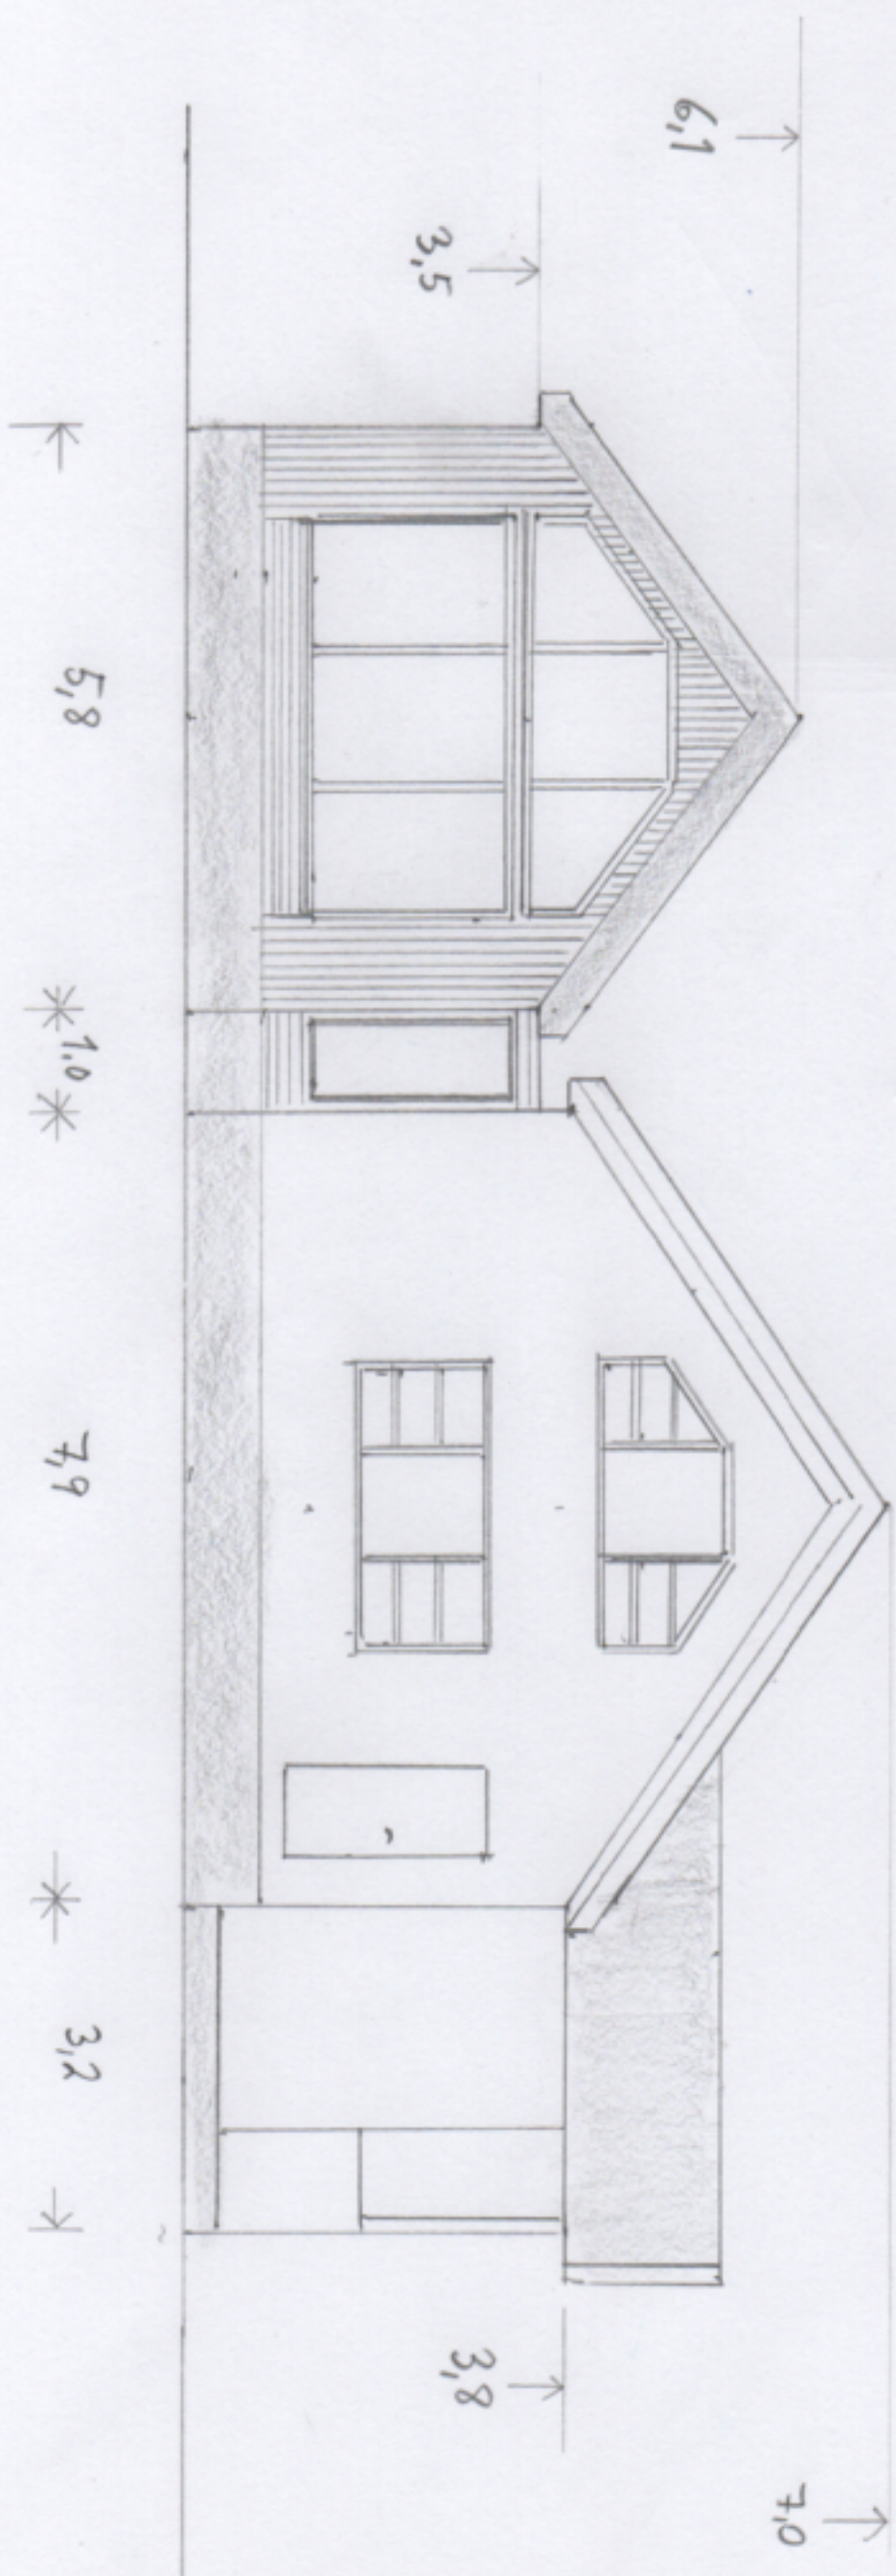

BRUNNVEIEN 25	GNR	BNR
ØRLAND KOMMUNE	71	21
SKALA 1:100	BOLIG-TILBUD	
MÅL I METER	FASADE S-V	