


# VEDLEGG E-6

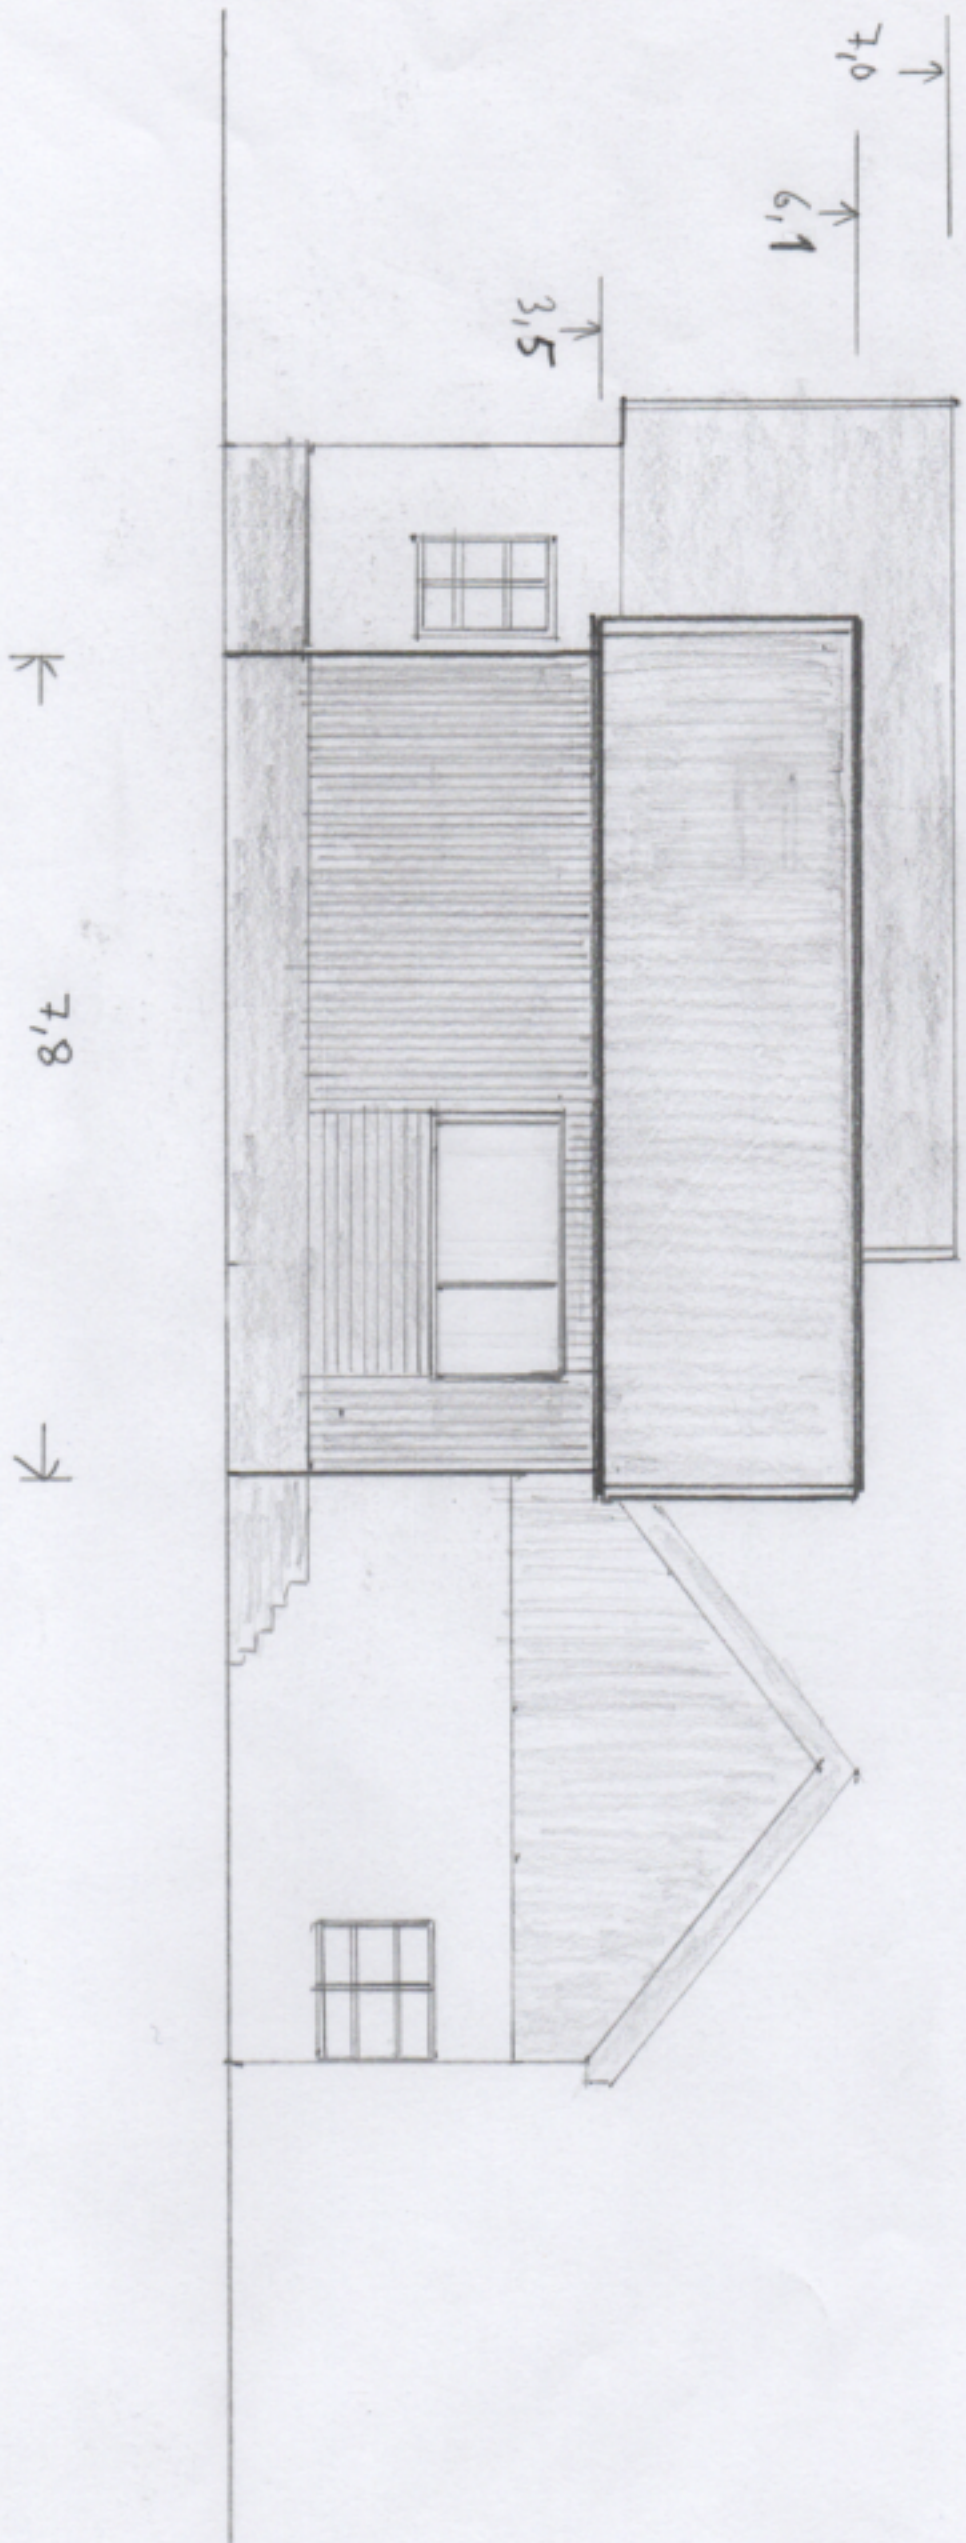

|                |                 |     |
|----------------|-----------------|-----|
| BRURAVEIEN 25  | GNR             | BNR |
| ØRLAND KOMMUNE | 71              | 21  |
| SKALA 1:100    | BOLIG - TILBYGG |     |
| MÅL I METER    | FASADE N-V      |     |