


VEDLEGG E-7

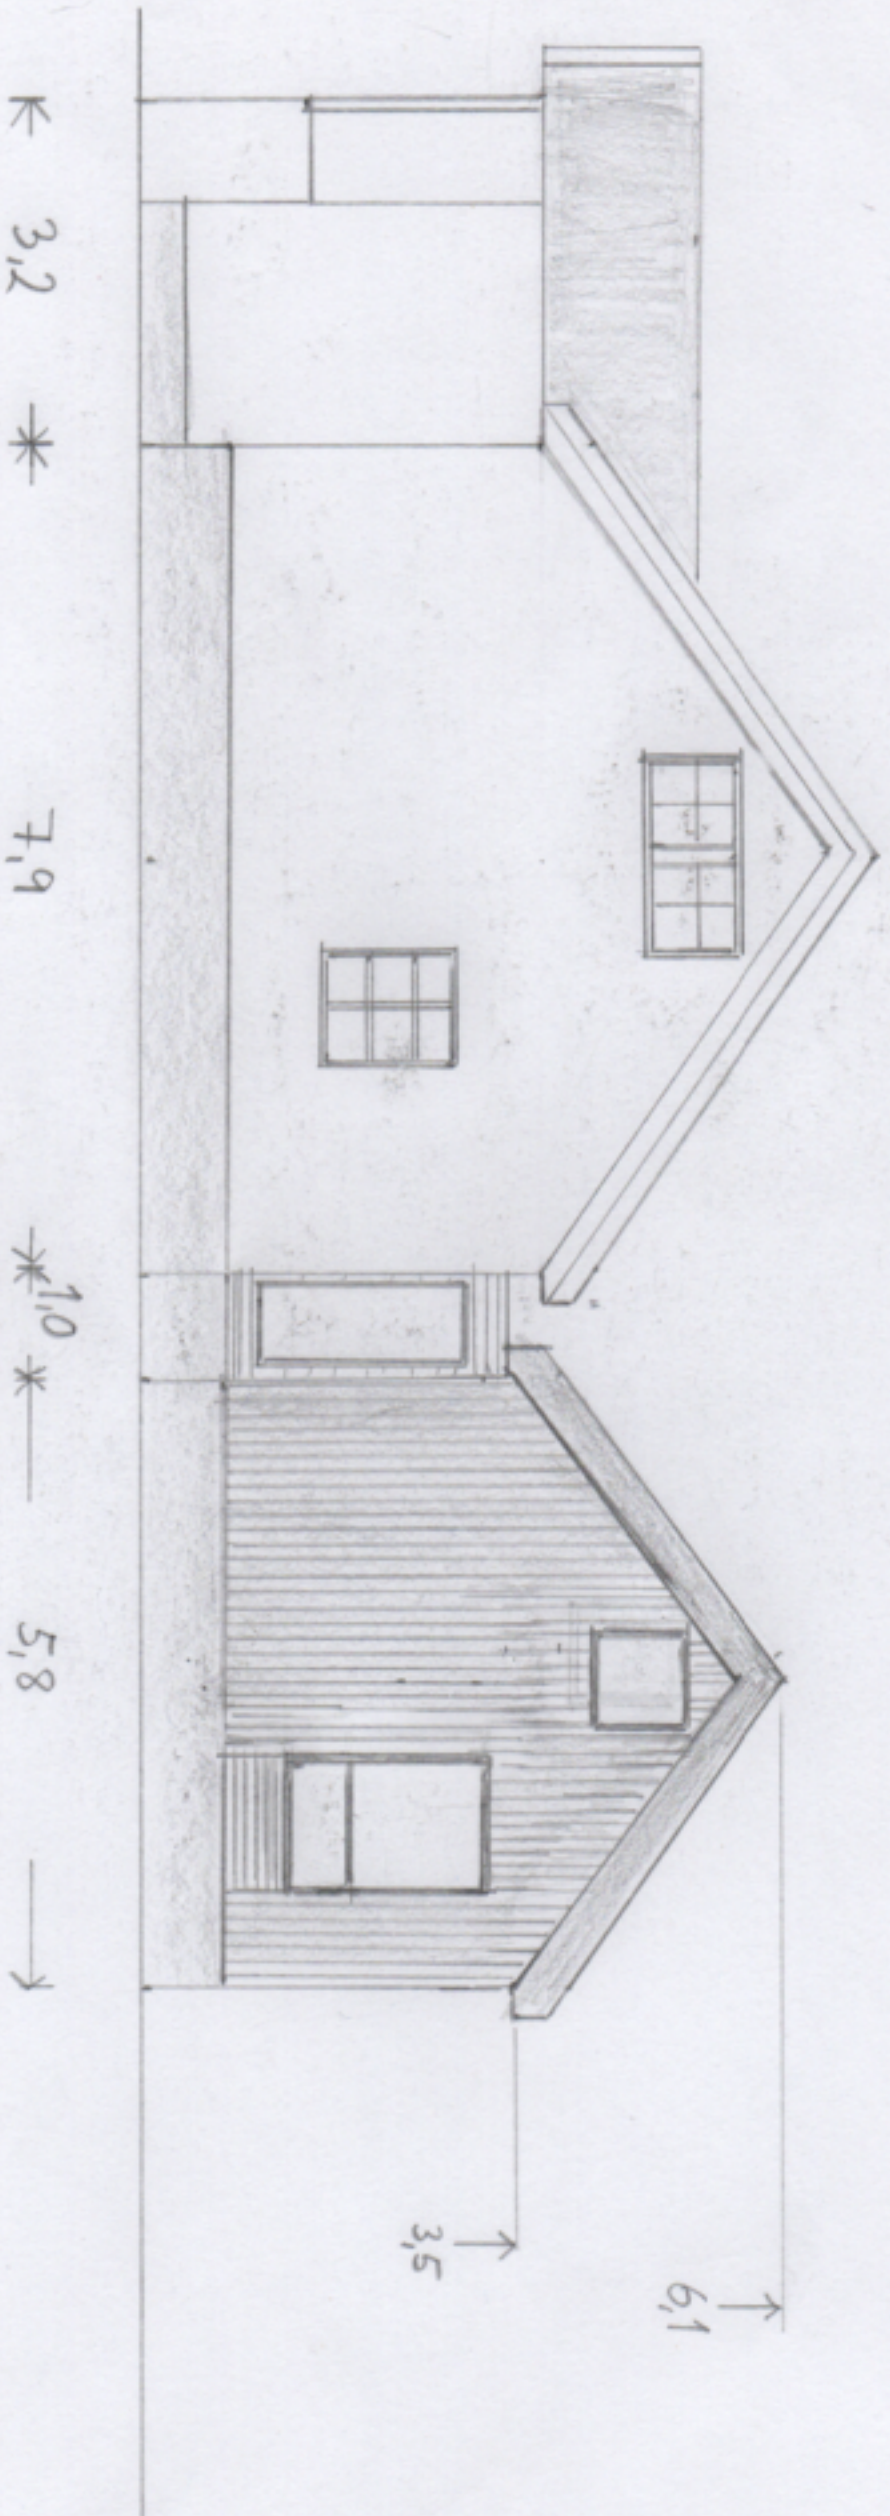

BRUNNVEIEN 25	GNN	BNR
ØRLAND KOMMUNE	71	21
SKALA 1:100	BOLIG-TILBYGG	
MÅL I METRER	FASADE N-Ø	