


VEDLEGG E-8

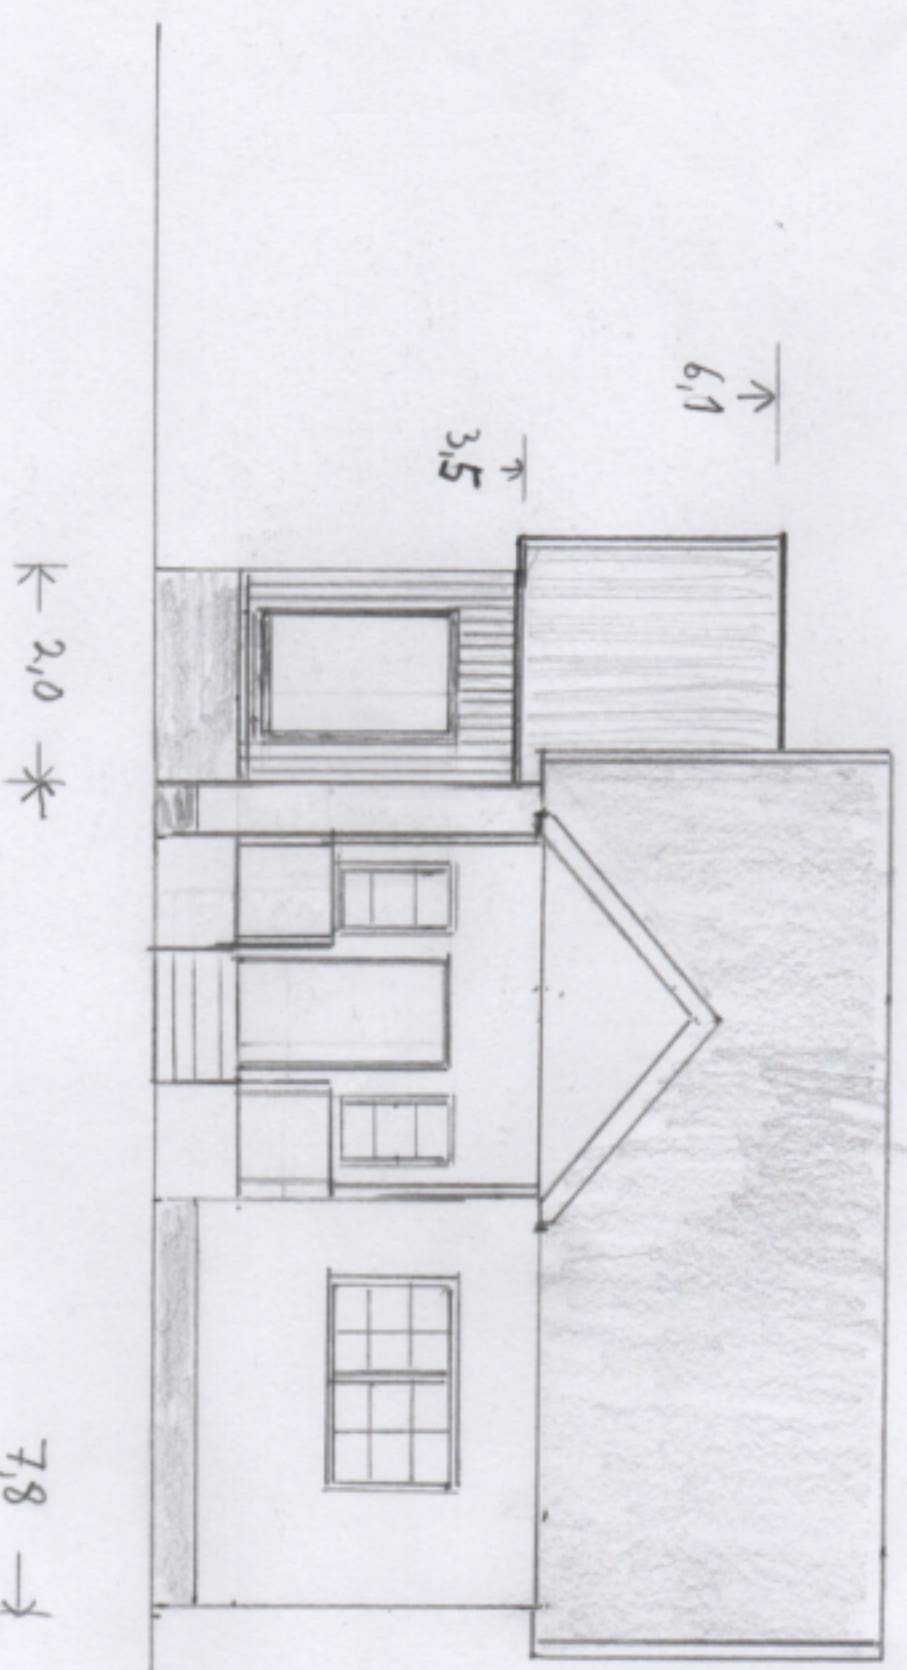

← 2,0 →

7,8 →

↑ 7,0

BRURAVEIEN 25	GNR	BNR
ØRELAND KOMMUNE	71	21
SKALA 1:100	BOLIG-TILBYGG	
MÅL I METER	FASADE S-Ø	