


VEDLEGG E-9

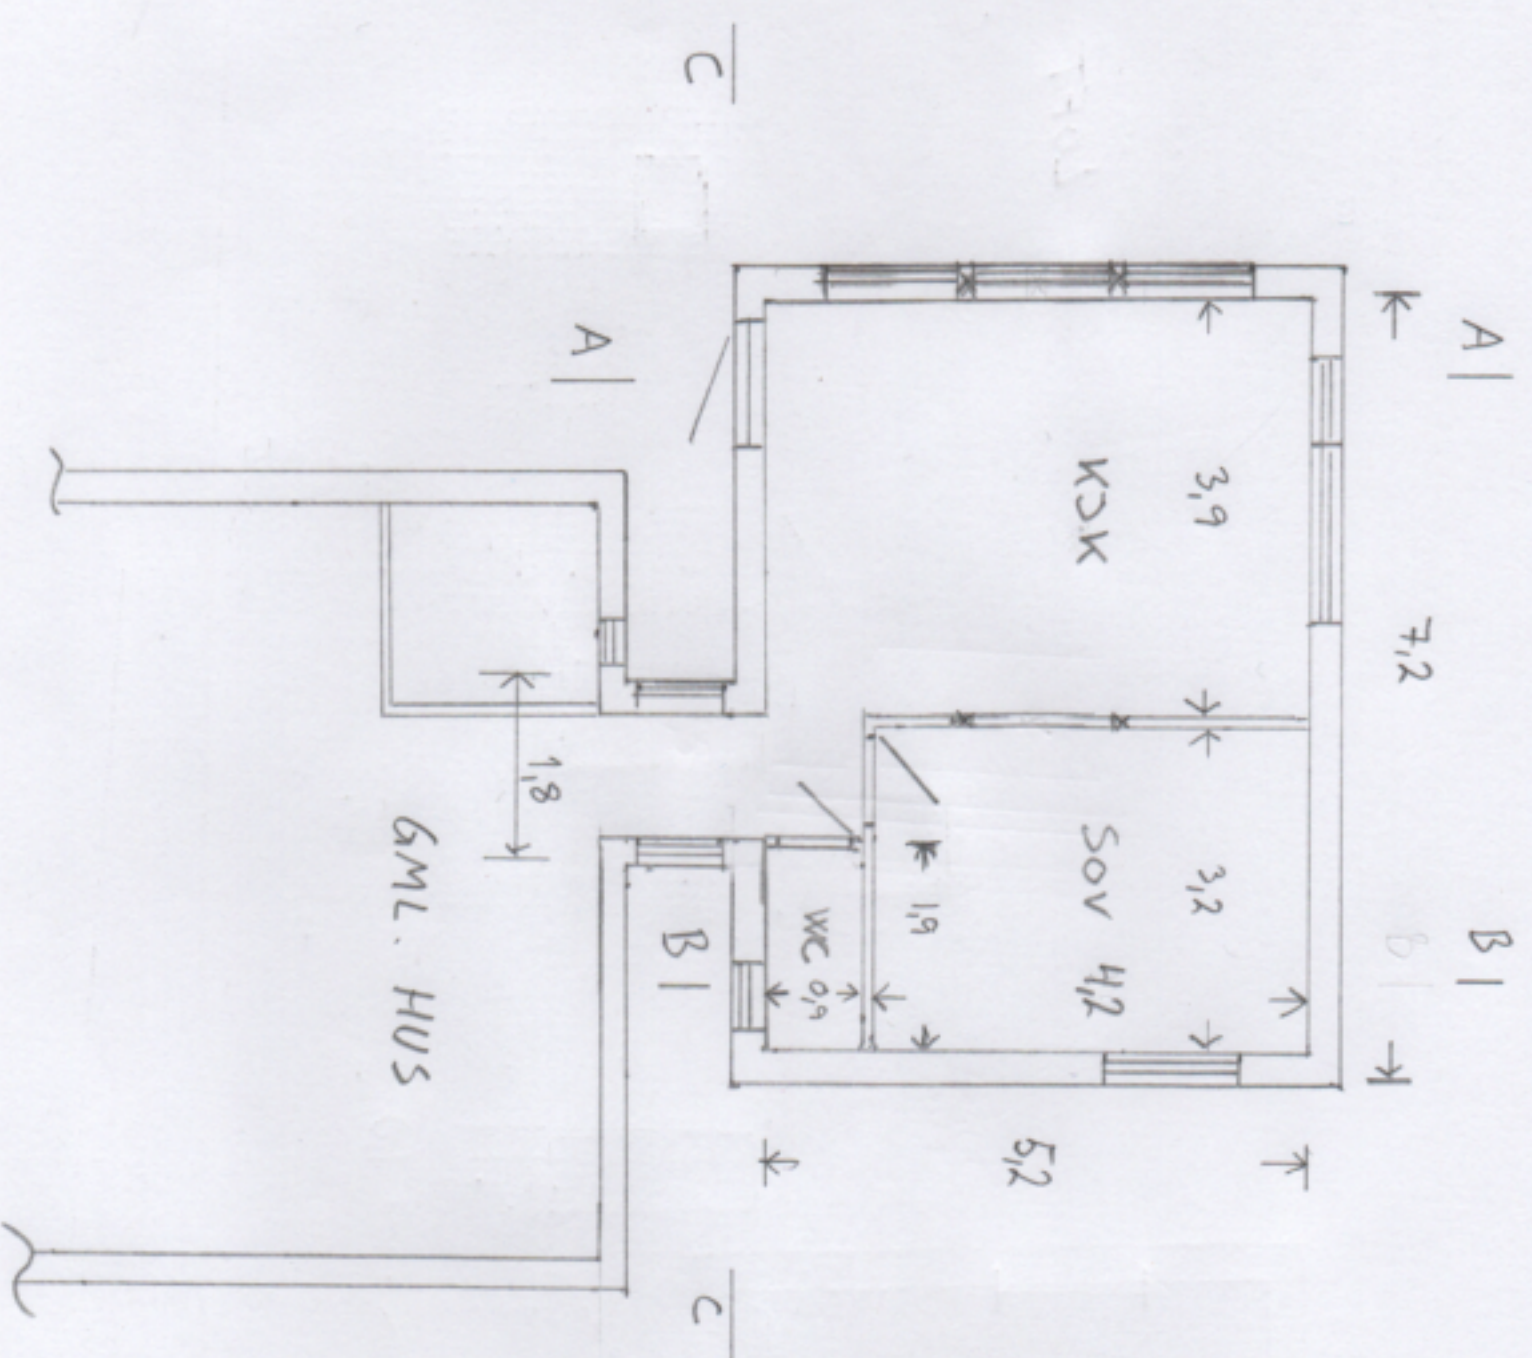

Brunnaveien 25	Gnr	Bnr
Ørland kommune	71	21
Skala 1:100	Bolia - Tilbygg	
Mål 1 meter	PlanTEAMING	