




A-A

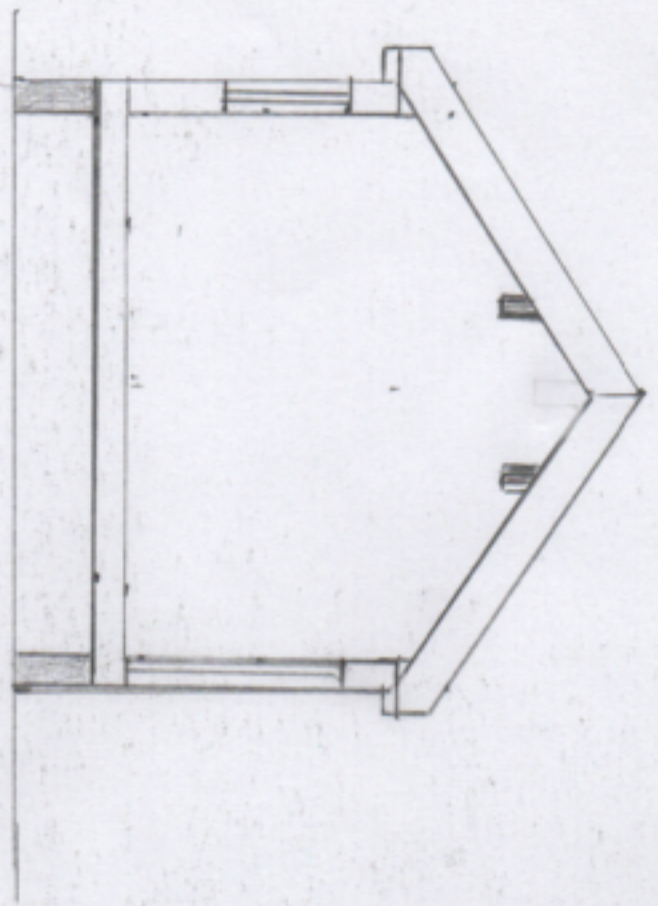

B-B

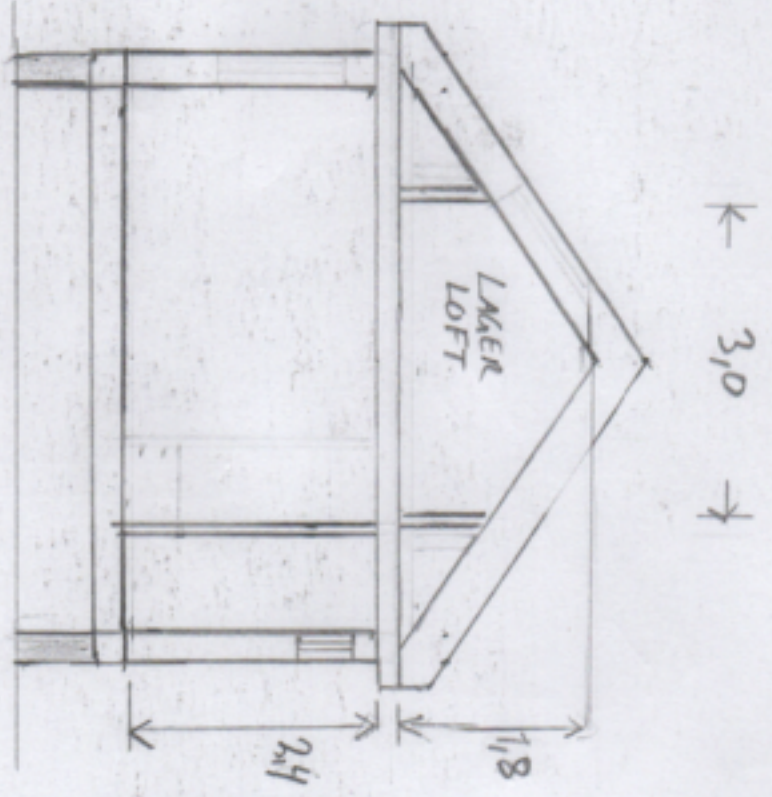

C-C

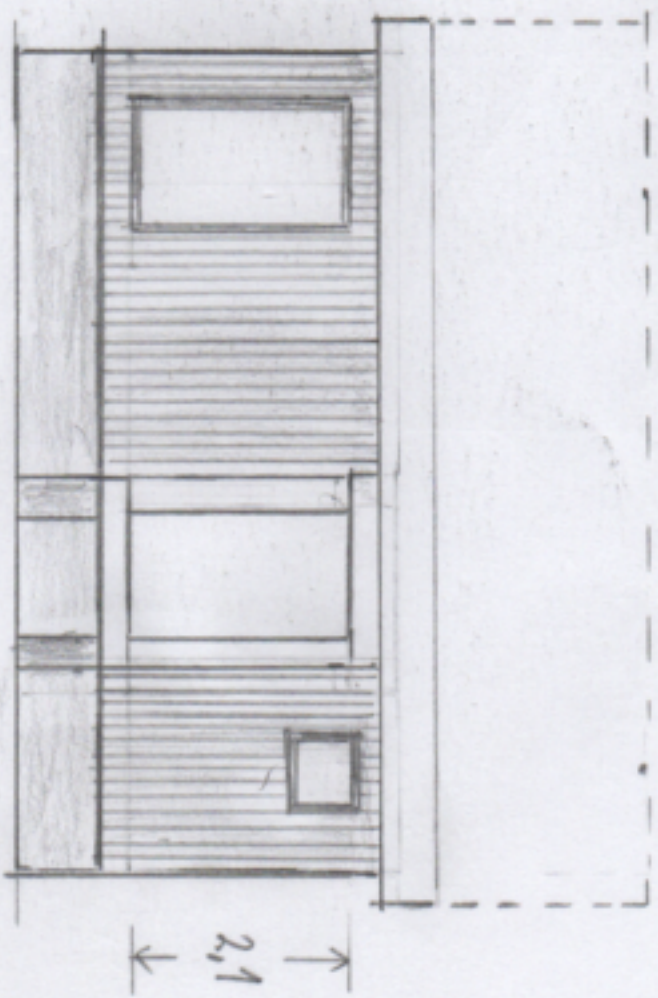

BRURAVEIEN 25	GNR	BNR
ØRLAND KOMMUNE	71	21
SKALA 1:100	BOLIG - TILBYGG	
MÅL I METER	SWITT	