


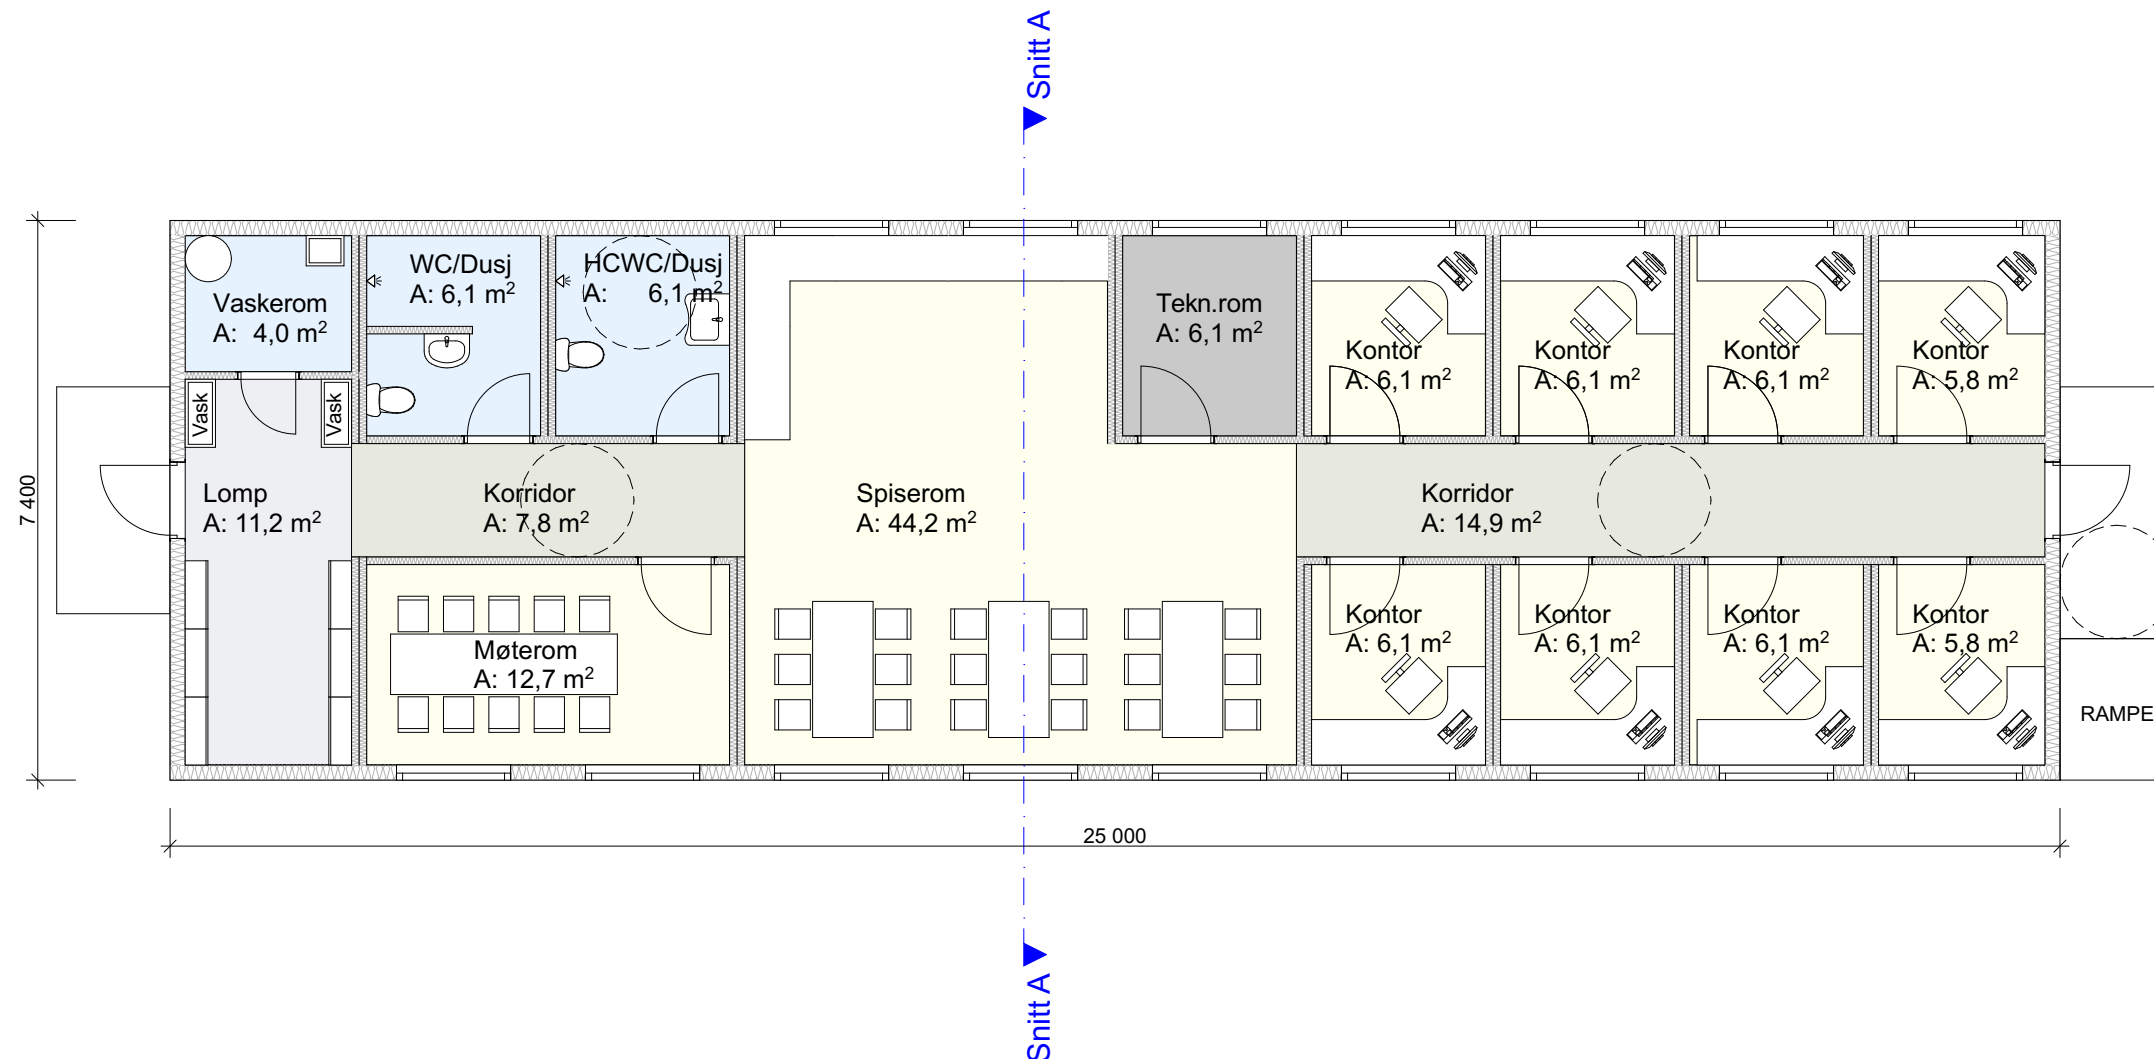

		Endret	02.03.21	AR	
Rev	Nr	Beskrivelse	Dato	Sign	Kontr
		RÆDERGÅRD ENTREPRENØR AS PROSJEKTERENDE: Rædergård Entreprenør AS Industrigata 7130 BREKSTAD Tlf. : 72523555 Fax: 72523560 E-post: post@radergard.no			
			Kontroll prosjekt.	Sign.	Kontroll
BYGGHIERRE: Tiltakshaver Arkitektveien 19 00000 Arkitektbyen			Gnr./Bnr. Gnr/Bnr/Festenr		
PROSJEKT: Hvitsand Entreprenør AS Kontorrigg			Dato opprettet 25.02.20		
			MÅLESTOKK: 1:100		
© Alle rettigheter tilhører utførende for prosjekteringen, kopiering eller bruk av disse tegningene er forbudt uten skriftlig samtykke!			ARKSTR.: A3		
TEGNING: Plan 1. Etasje			Prosjektnr.: Prosjektnr.		Tegningsnr.: A20-1