



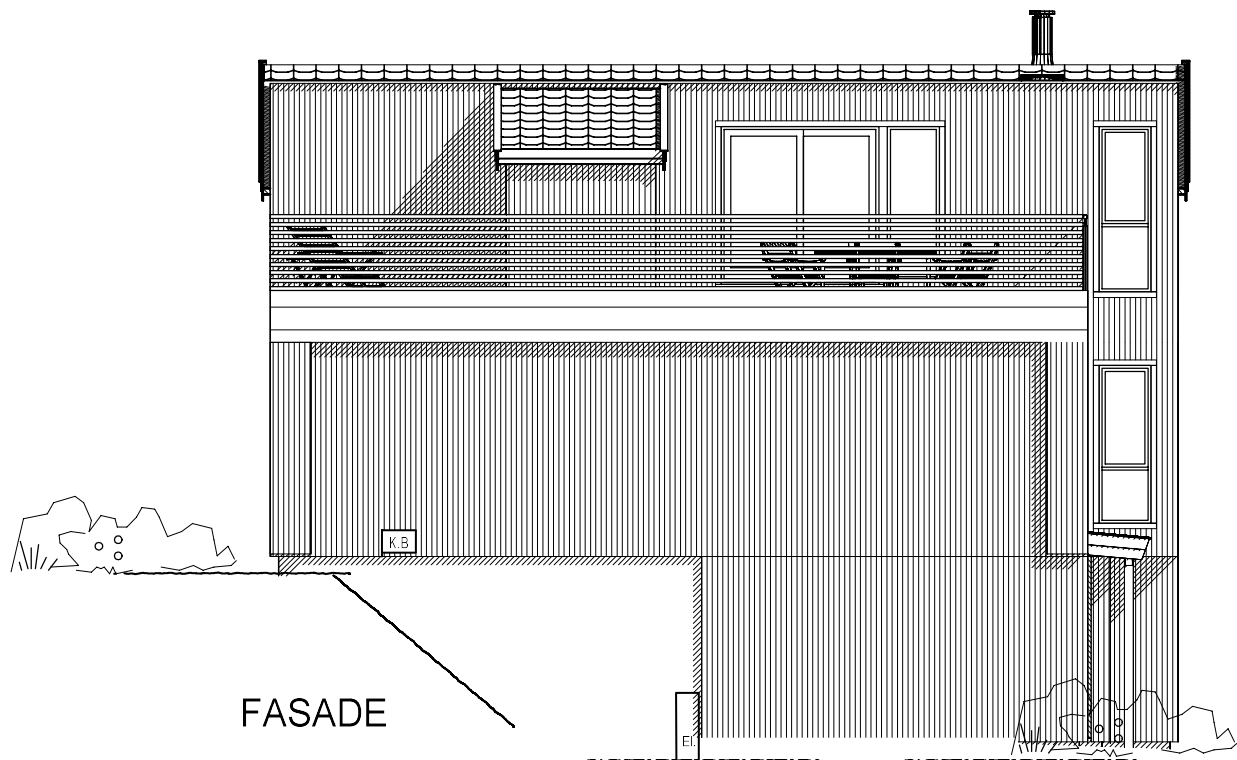


FASADE

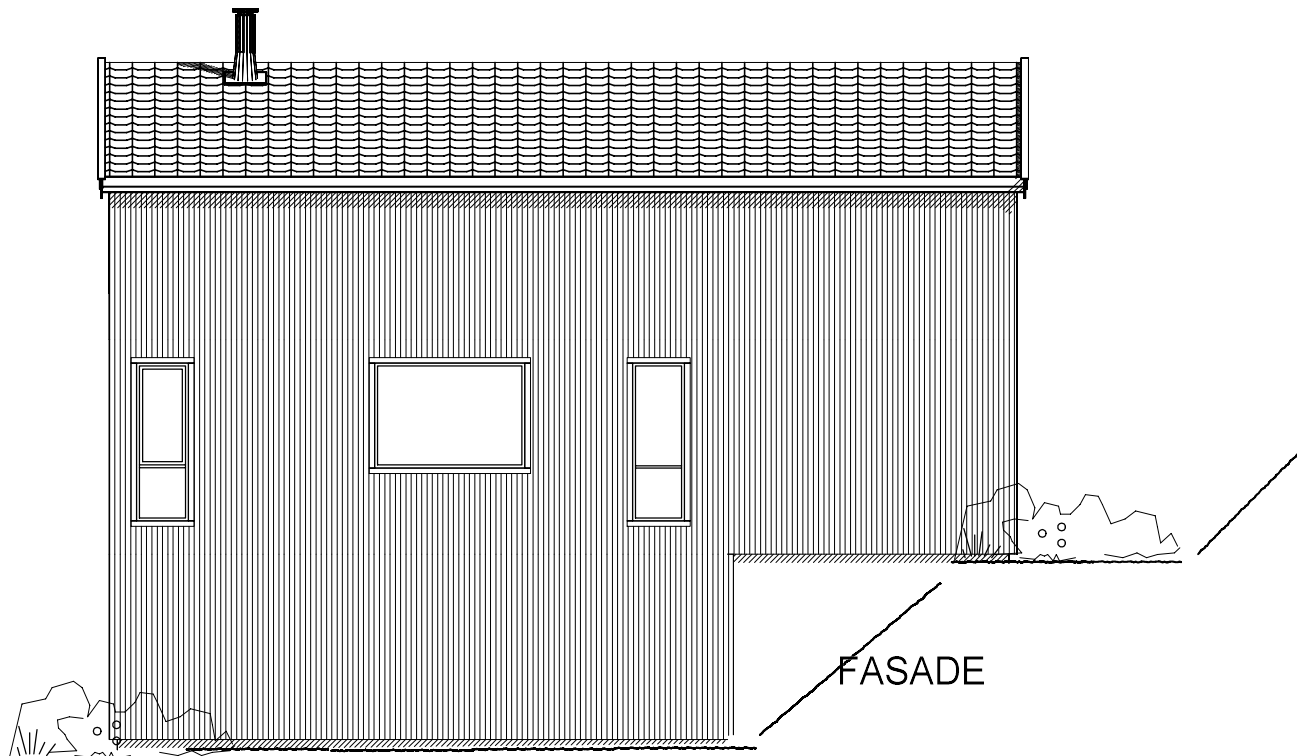

FASADE



FASADE

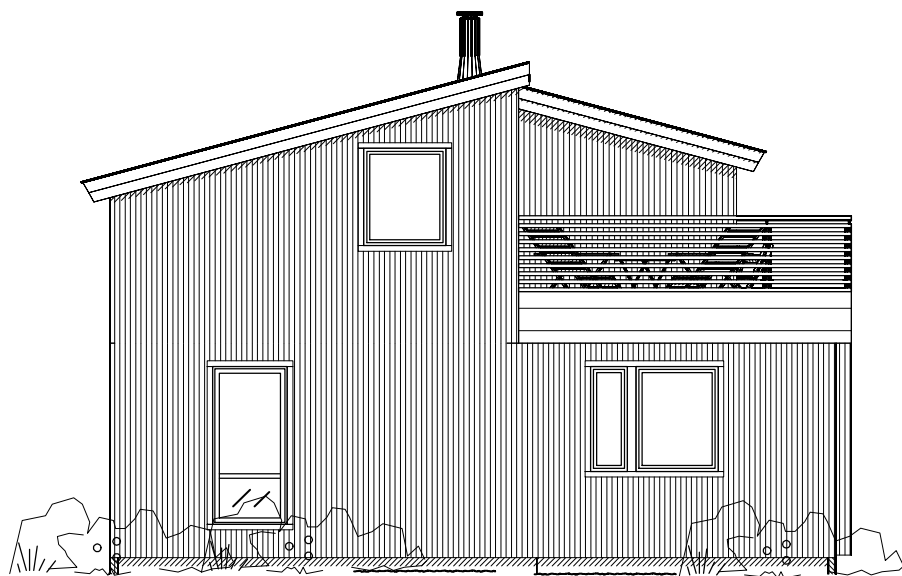

FASADE

03 Justert sprosse
02 Vindu på stue
01 Flyttet boddør på balkong, sprosset på vindu
Rev.nr.: Rev.:

opr 16.02.2021
opr 05.02.2021
opr 27.01.2021
Tegn. / Dato: Kontr.:

Tiltakshaver : TORIL OG GEIR KJØSNES					Nr. A05+	
Byggeplass : BK11, tomt 4, Hovde Sør					Tegn.nr: s947	
Kommune : ØRLAND					Pro.nr.:	
Målestokk: 1:100	DAK av: OPR	Dato: 22.12.2020	Kontr.: OPR	Dato: 22.12.2020	G.nr:	B.nr:
Tegning FASADER			Hustype BK 11 SPESIAL		 SYSTEMBYGG	
Denne tegning tilhører Nordbohus Systembygg AS. Etterligning kfr. lov om åndsverk av 12.5.1961.						