


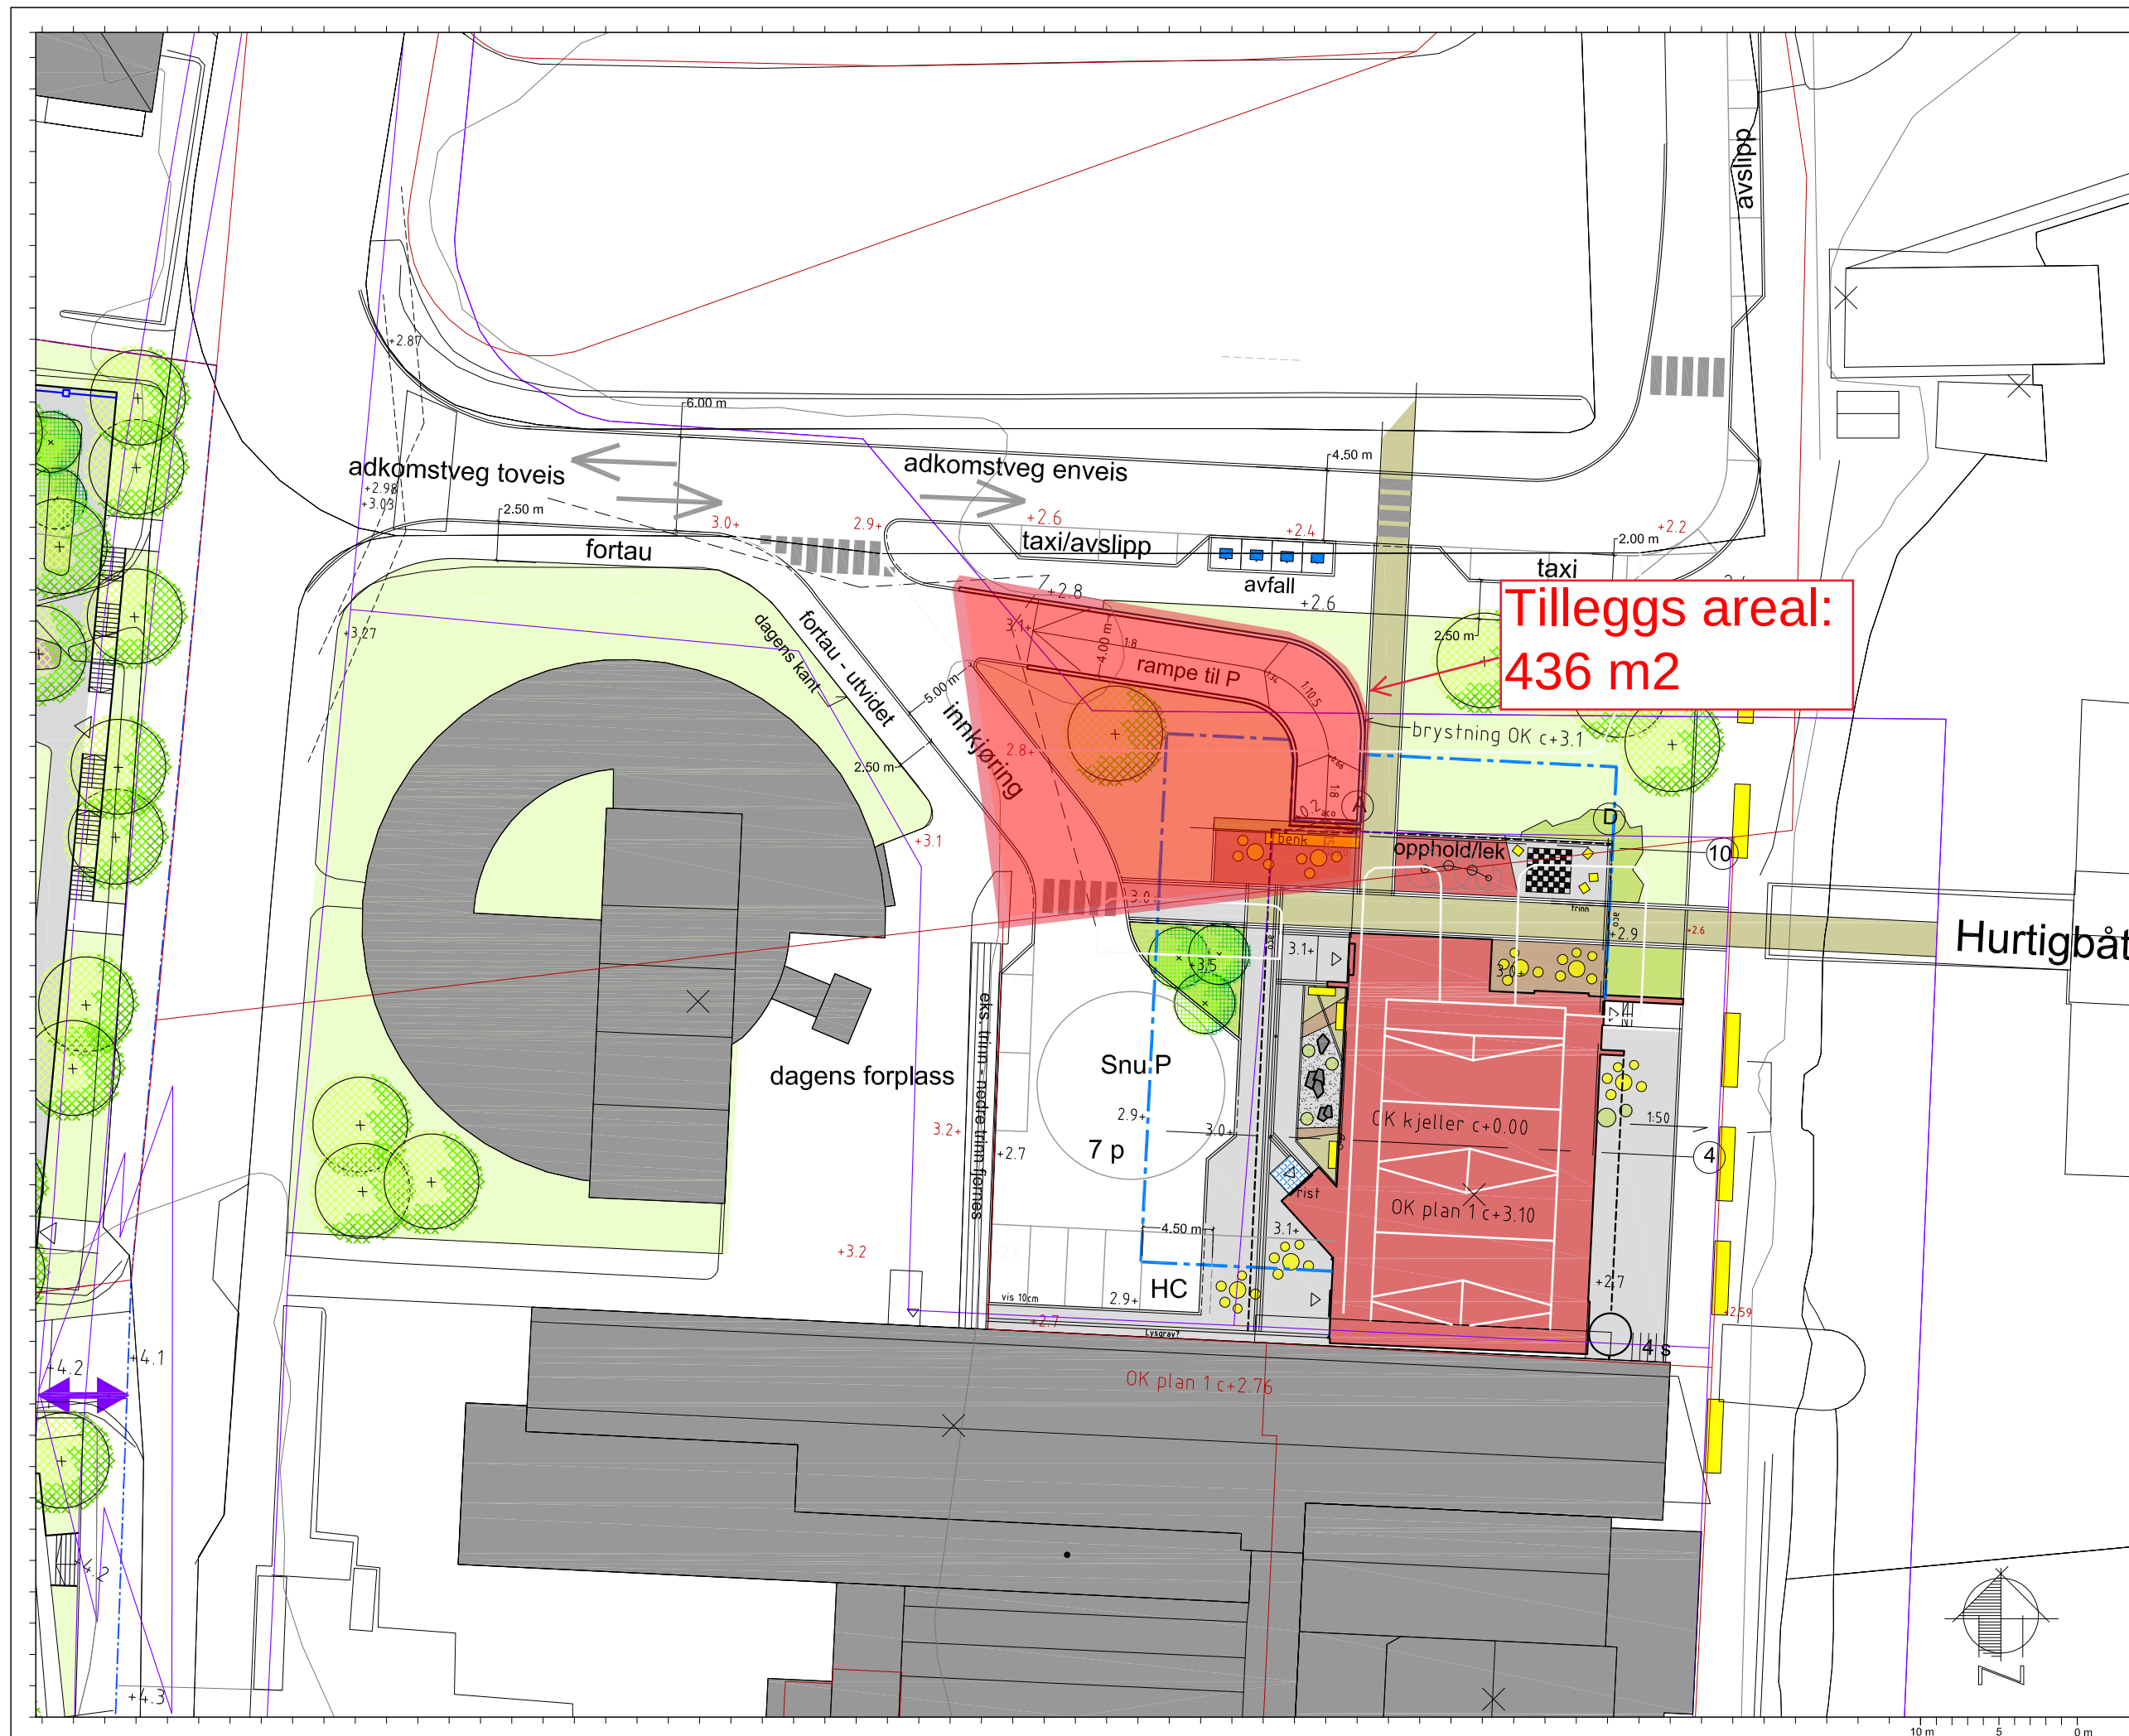

Tegnforklaring

L-001 -

- Formålsgrense reguleringsplan
- Tomtegrense
- Dagens veglinjer

- Omriss kjeller
- Kant med/uten vis
- Mur m. rekkverk

- +7.3 Ny punkthøyde
- +7.3 Eks. punkthøyde fra kart som beholdes
- Fallpil

- Belegg
- Asfalt
- Fast fallunderlag

- Fotskraperist
- Plantekasse
- Busker/Staudfelt
- Plen
- Nytt tre/stor busk
- Møbler
- Avfallssystem - bunnfaste containere
- Lekeapparat

PROSJEKT

Ørland Panorama

BYGGERRE

Ørland Hotell

LANDSKAPSARKITEKT



PLAN arkitekter AS, Fjordgata 50, 7010 Trondheim
Telefon 73 53 62 00. Telefax 73 53 62 01
e-mail: plan@plan.no

REV.	DATO	TEGNET AV	KONTR. AV	ENDRING

**Tilleggsareal til
dagens tomt
17.04.2021**