




Fasade 1
1:100

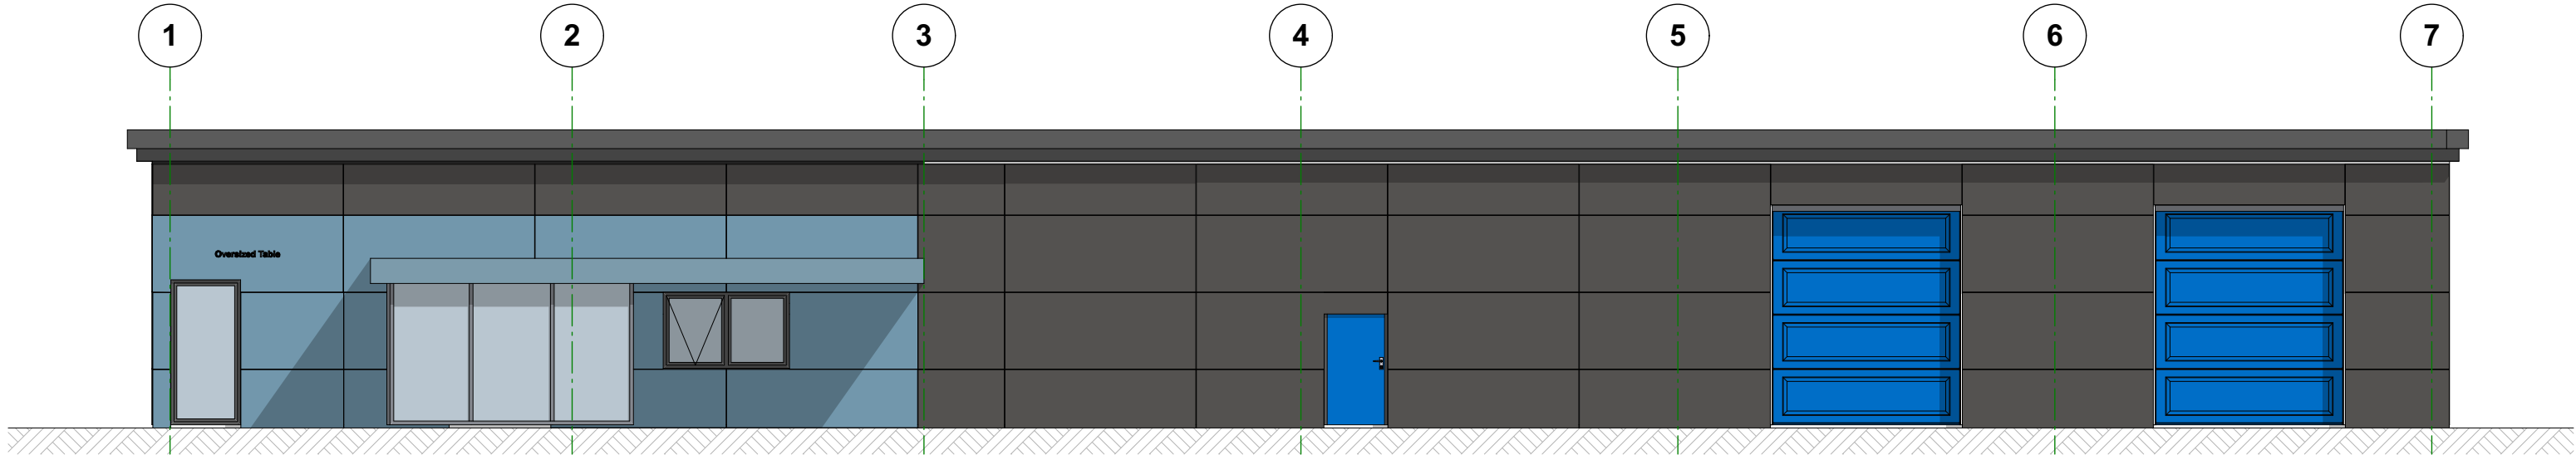


Fasade 2
1:100

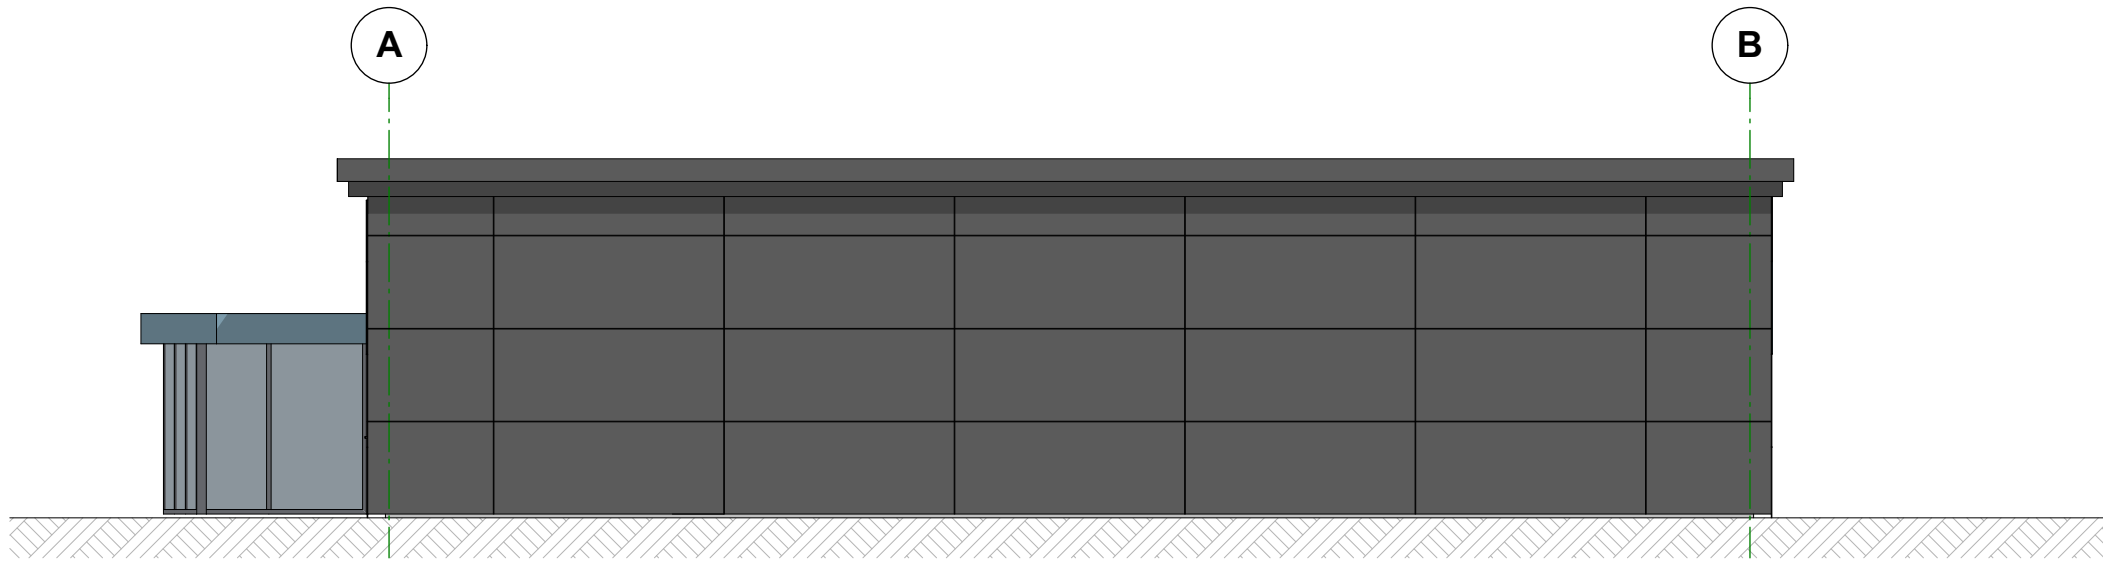

Fasade 3
1:100

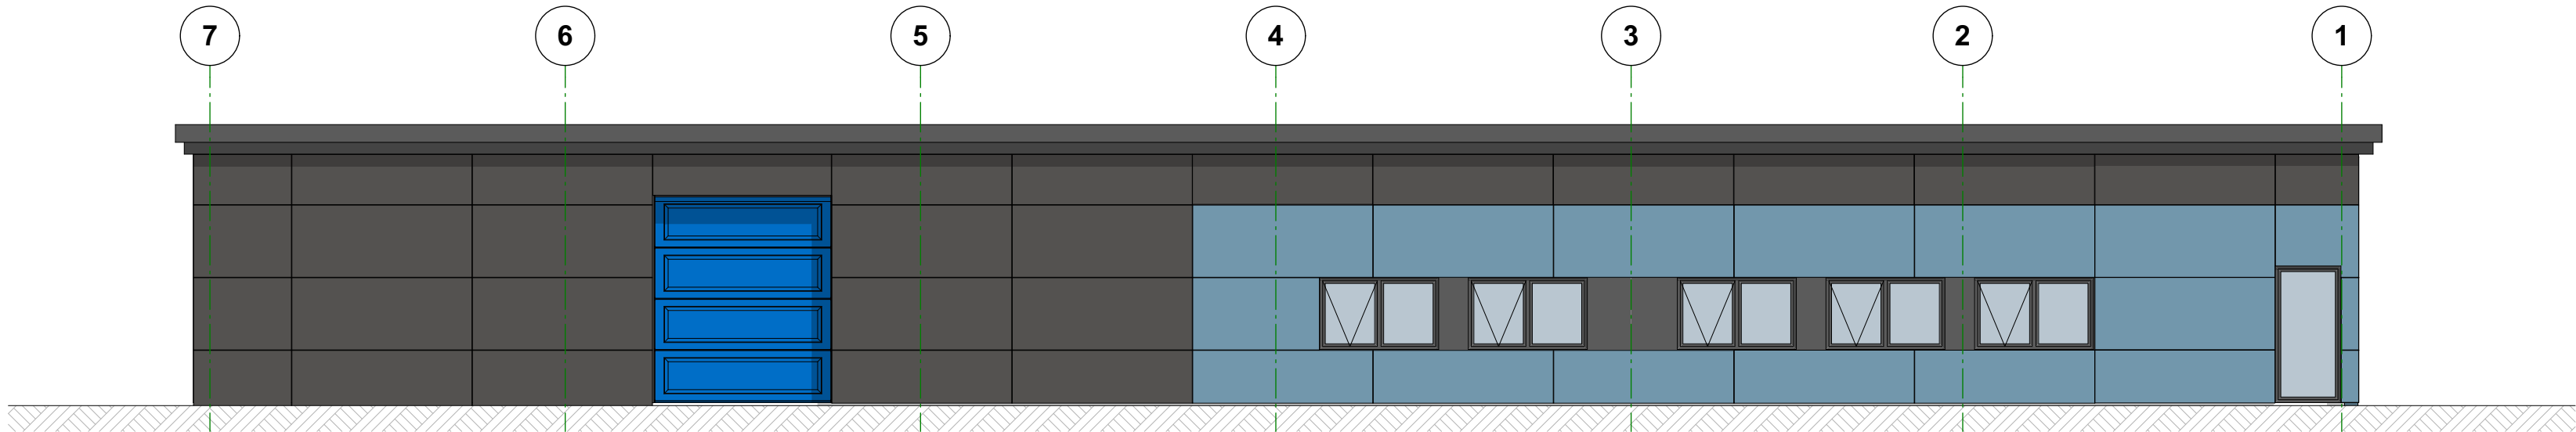

Fasade 4
1:100

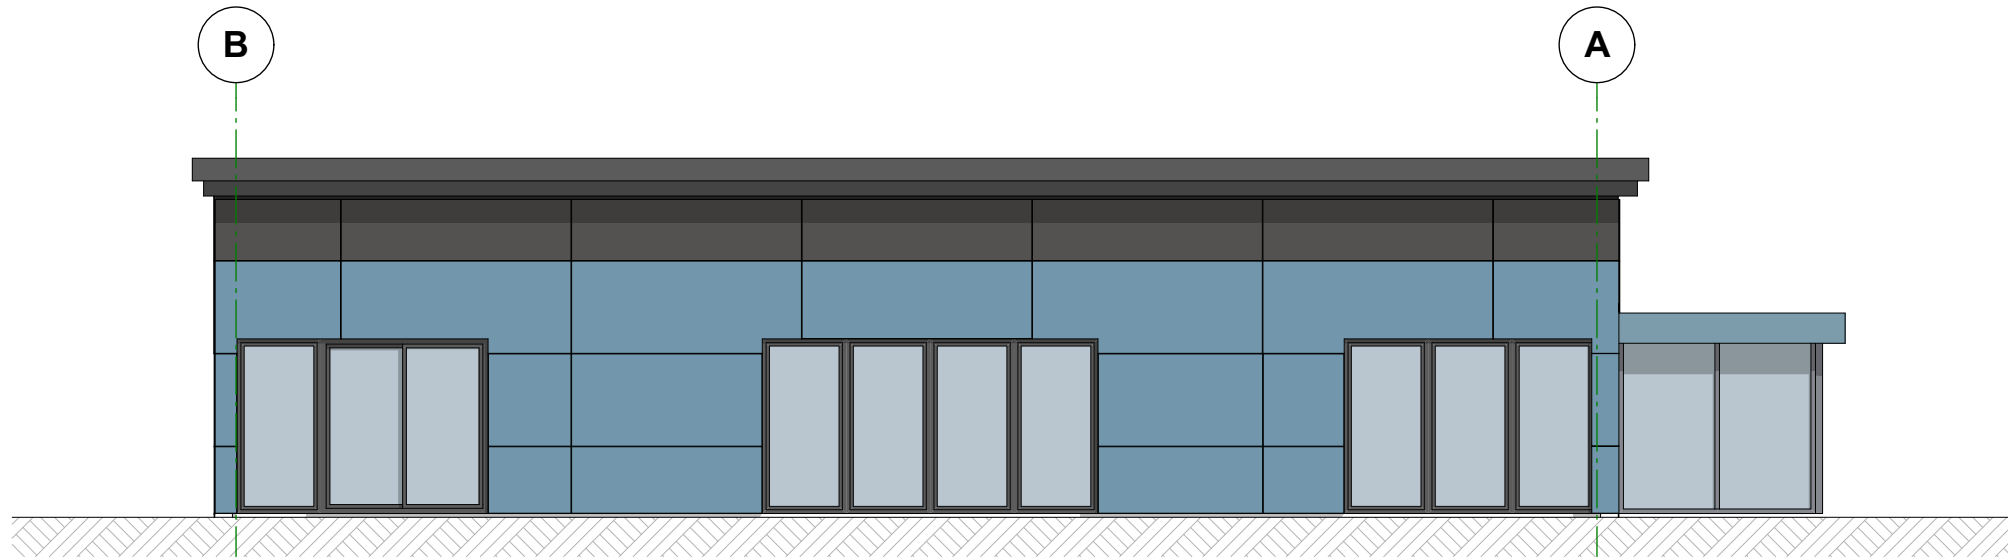

		Endret	26.03.21	AR	
Rev	Nr	Beskrivelse	Dato	Sign	Kontr
PROSJEKTERENDE:					
				Rædergård Entreprenør AS Industrigata 7130 Brekstad Tlf: 72 52 35 55 E-post: post@raedergard.no	
			Kontroll prosjekt.	Sign.	Kontroll
BYGGERENNE:			Gnr./Bnr.		
Tiltakshaver Arkitektveien 19 0000 Arkitektbyen			Gnr/Bnr/Festenr		
PROSJEKT:			Dato opprettet		
Elektro Fosen			22.02.21		
			MALESTOKK:		
			1:100		
© Alle rettigheter tilhører utførende for prosjekteringen, kopiering eller bruk av disse tegningene er forbudt uten skriftlig samtykke!			ARKSTR:		
TEGNING:			Prosjektnr.:		
Fasader			Prosjektnr.		
			Tegningsnr.		
			A40-1		