




Grunn
1 : 100

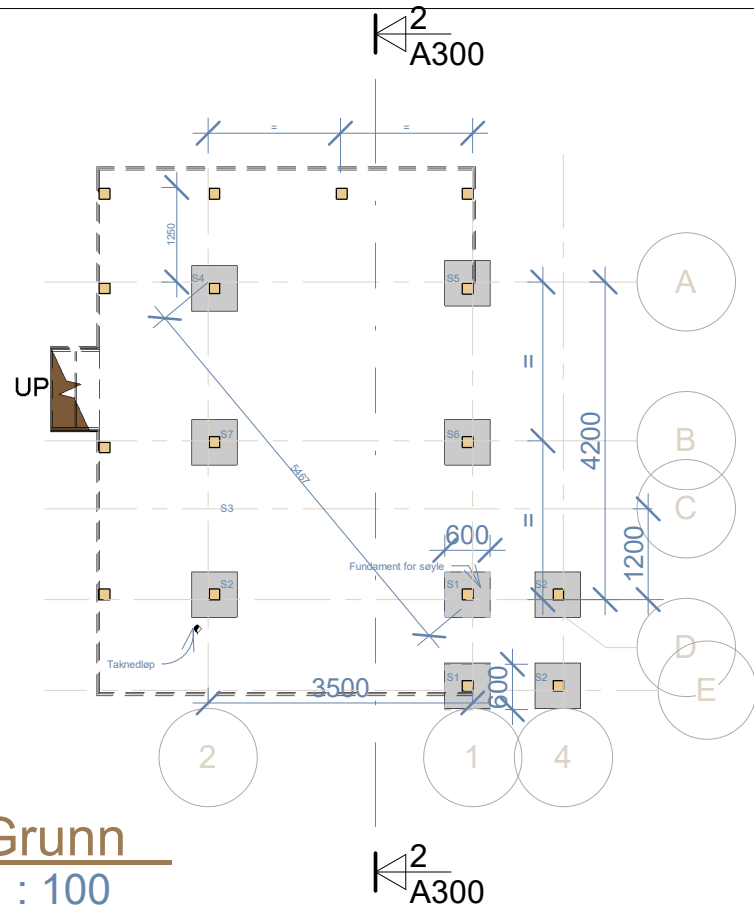


Plan1
1 : 100

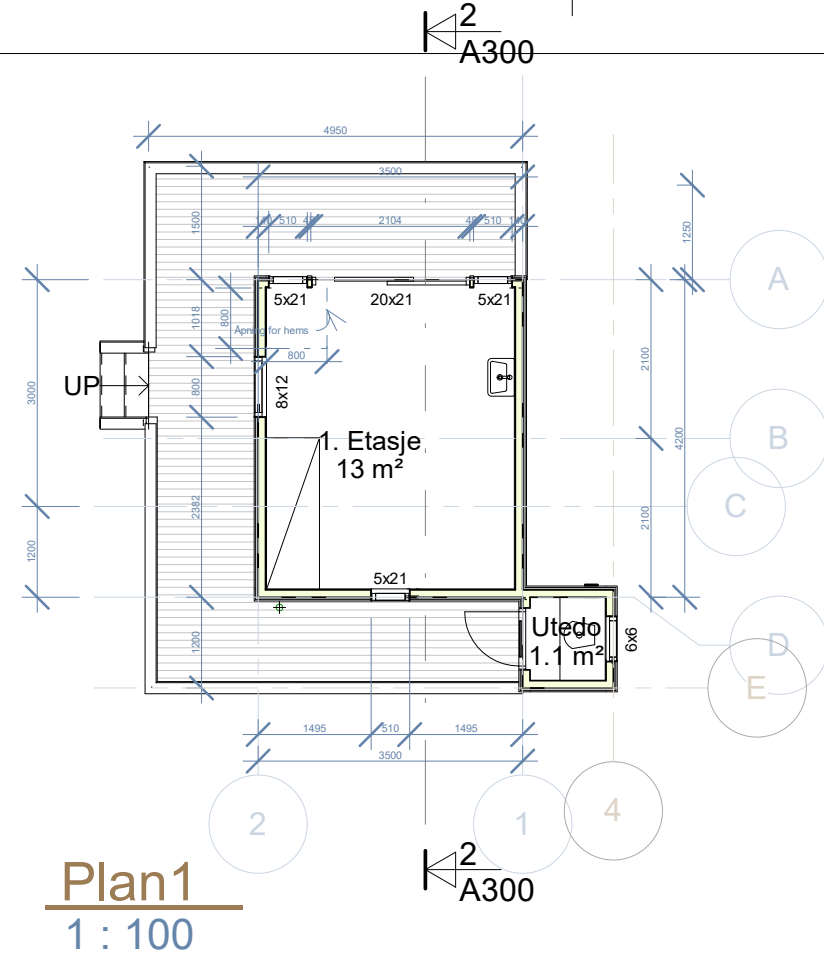


Hems
1 : 100

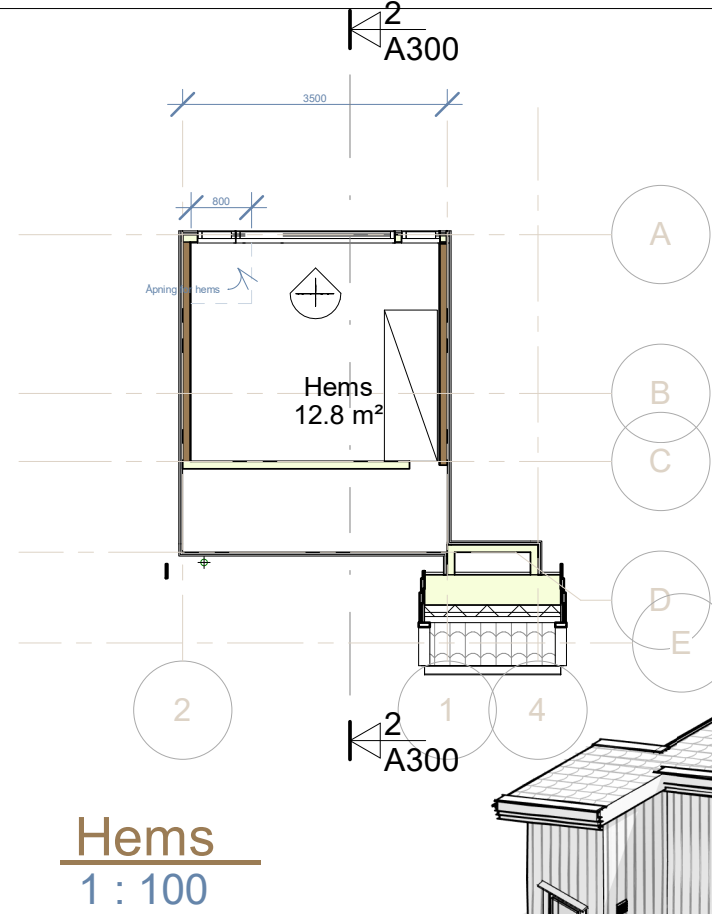


Nord fasade
1 : 100

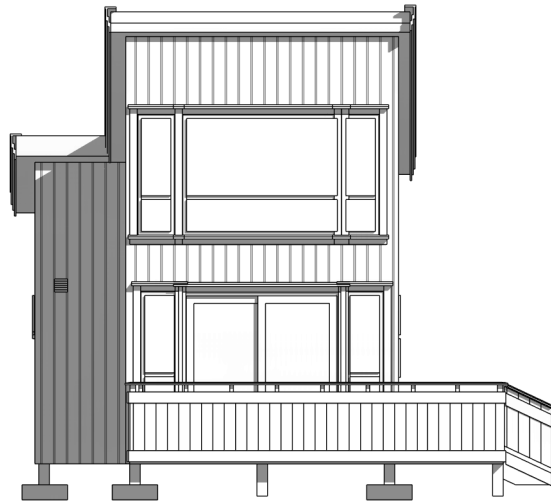


Sør Fasade
1 : 100

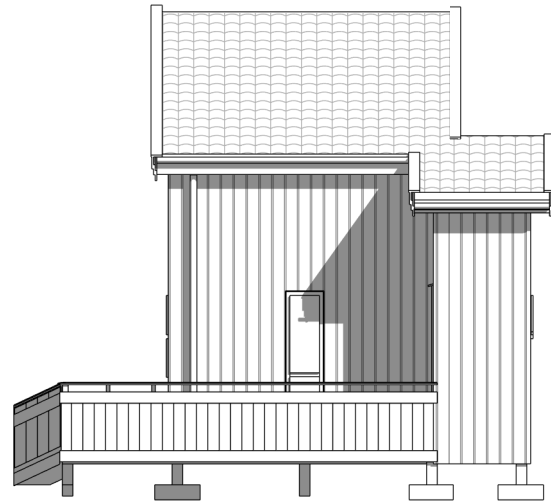


Vest fasade
1 : 100

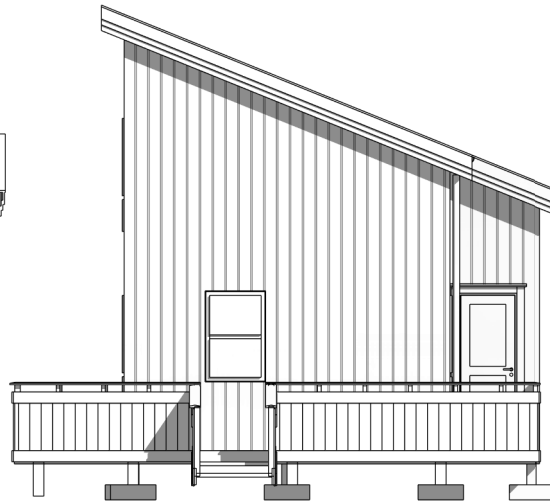

Øst fasade
1 : 100

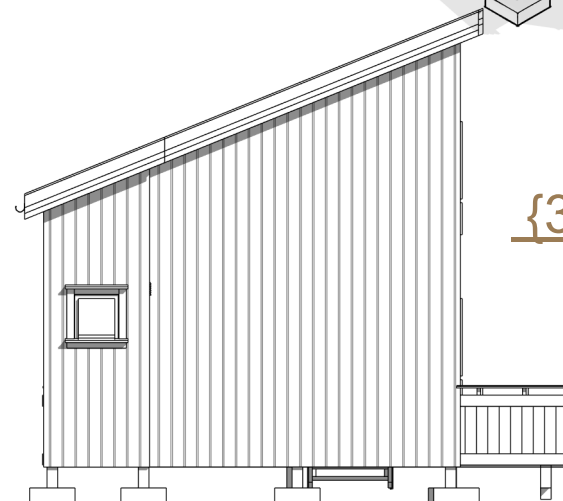

{3D}

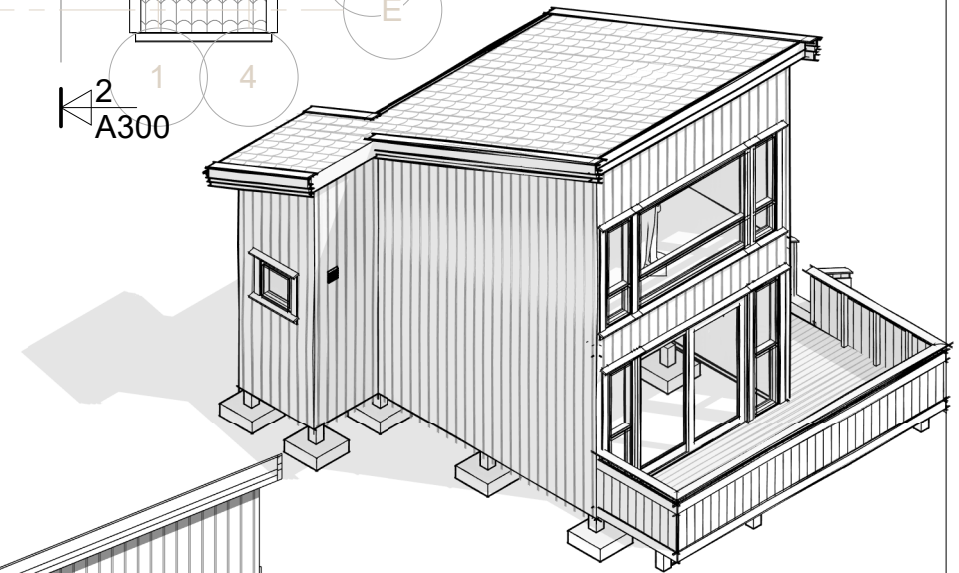

Rev	Dato	Tekst	Tegn.	Kontr.

	
js-tegnekontor@gmail.com / tlf 9841812	
Tegningsstatus	Prosjektnr.: 001

Oppdragsgiver: Anne Vetlesen
Tegningsnavn: Anneks - A3

Prosjekt JS - Tegnekontor			
Dato: 26.03.2021 12:26:12 Målestokk: 1 : 100	Tegnet av: JS	Kontrollert av:	Rev. dato:
Tegningsnr.: A101		Rev.:	