


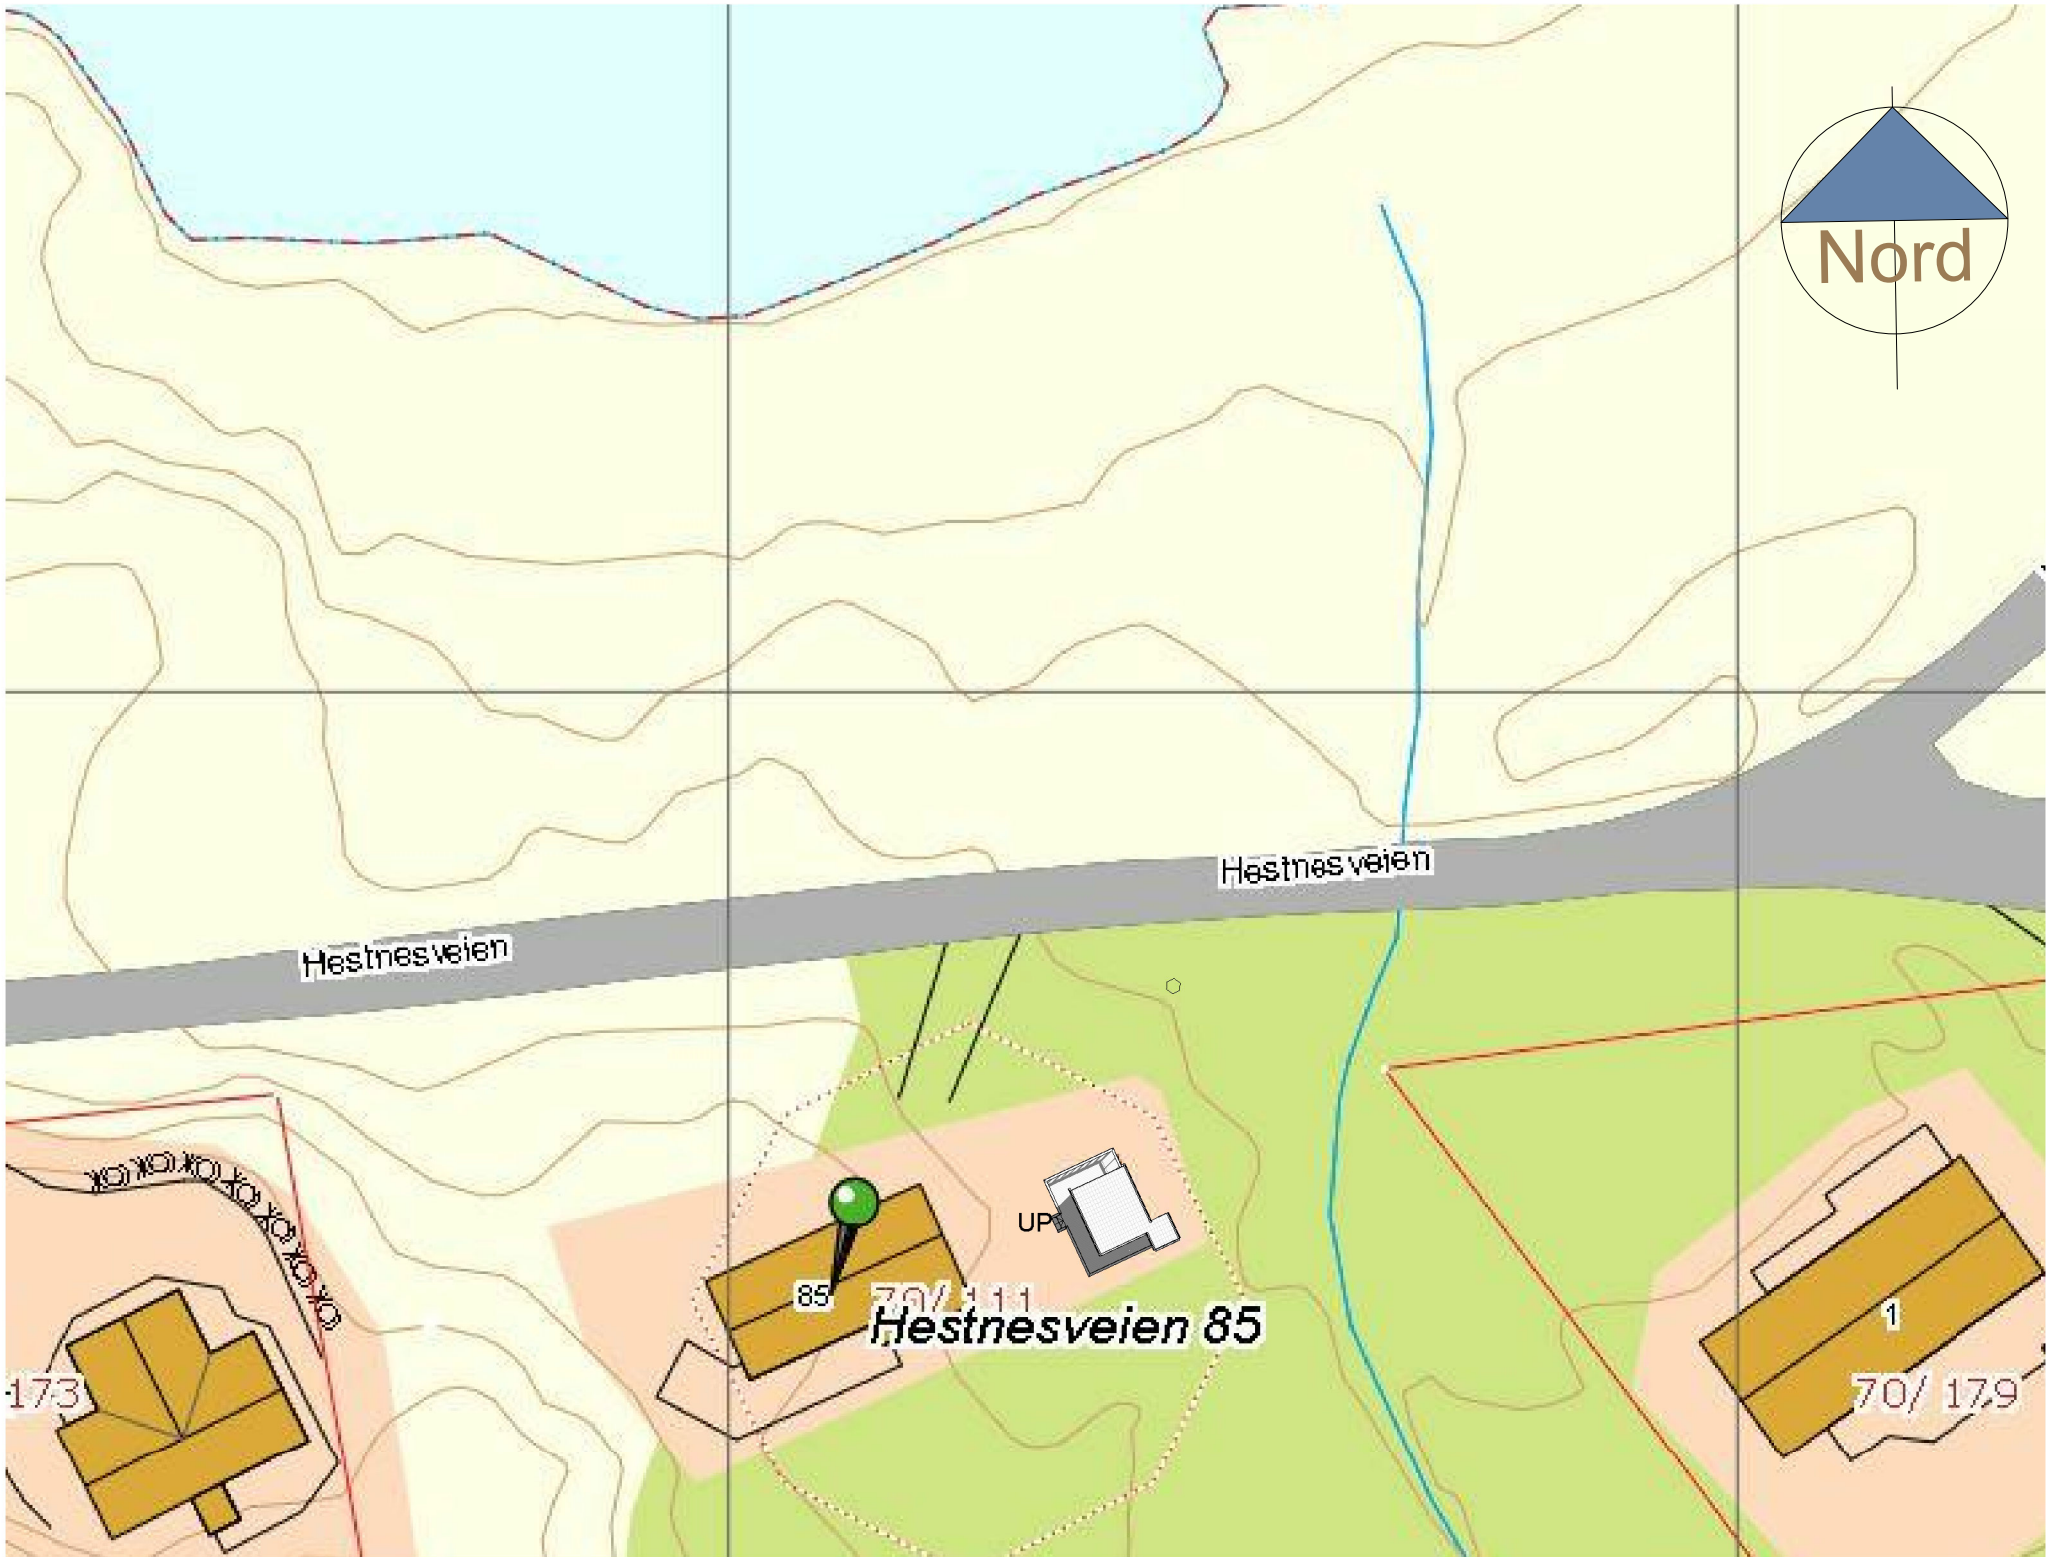

Rev	Dato	Tekst	Tegn.	Kontr.



js
Revit Constructions

js-tegnekontor@gmail.com / tlf 9841812

Tegningsstatus

Prosjektnr.:
001

Oppdragsgiver:

Anne Vetlesen

Tegningsnavn

Situasjonsplan

Prosjekt

JS - Tegnekontor

Dato:

26.03.2021
12:26:42

Tegnet av:

JS

Kontrollert av:

Checker

Rev. dato:

Målestokk:

1 : 500

Tegningsnr.:

A402

Rev.: