

Nabovarsel

sendes til berørte naboer og gjenboere

plan- og bygningsloven av 27. juni 2008 nr. 71 § 21-3

19/293

Til (nabo/gjenboer)

HANDELSBYGG 8 AS
SVINESUNDVEIEN 34
1788 HALDEN

Som eier/fester av:

Gnr. 168 Bnr. 344 Festenr. Seksjonsnr.

Eiendommens adresse

Tiltak på eiendommen:

Gnr. 168 Bnr. 387 og 359 Festenr. Seksjonsnr.

Eiendommens adresse

Postnr. 7130 Poststed Brekstad

Kommune Ørland

Eier/fester

Det varsles herved om

☐ Nybygg ☐ Anlegg ☐ Endring av fasade ☐ Riving

☐ Påbygg/tilbygg ☐ Skilt/reklame ☐ Innhegning mot veg ☐ Bruksendring

☐ Midlertidig bygning, konstruksjon eller anlegg ☐ Antennesystem ☒ Oppretting/endring av matrikkelenhet (eiendomsdeling) eller bortfeste ☐ Annet

Dispensasjon etter plan- og bygningsloven kapittel 19

☐ Plan- og bygningsloven med forskrifter ☐ Kommunale vedtekter ☐ Arealplaner ☐ Vegloven

Vedlegg nr. B -

Arealdisponering

Sett kryss for gjeldende plan

☐ Arealdel av kommuneplan ☐ Reguleringsplan ☐ Bebyggelsesplan

Navn på plan

Beskriv nærmere hva nabovarslet gjelder

Arealoverføring mellom 168/387 og 168/359, for mere hensiktsmessig utnyttelse av areal.

Vedlegg nr. Q -

Spørsmål vedrørende nabovarsel rettes til

Foretak/tiltakhaver Tøre Sem

Kontaktperson, navn E-post E-post: tore.sem@orland.kommune.no Telefon Mobil 9522 7013

Søknaden kan ses på hjemmeside: (ikke obligatorisk)

Merknader sendes til

Eventuelle merknader skal være mottatt innen 2 uker etter at dette varsel er sendt. Ansvarlig søker/tiltakhaver skal sammen med søknad sende innkomne merknader og redegjøre for ev. endringer.

Navn Postadresse

Postnr. Poststed E-post


Vedlegg

Beskrivelse av vedlegg	Gruppe	Nr. fra - til	Ikke relevant
Dispensasjonssøknad/vedtak	B		☐
Situasjonsplan	D	1.	☒
Tegninger snitt, fasade	E		☐
Andre vedlegg	Q		☐

Underskrift

Sted Ørland Dato 16/3-21 Underskrift ansvarlig søker eller tiltakhaver Tøre Sem

Gjentas med blokkbokstaver TØRE SEM

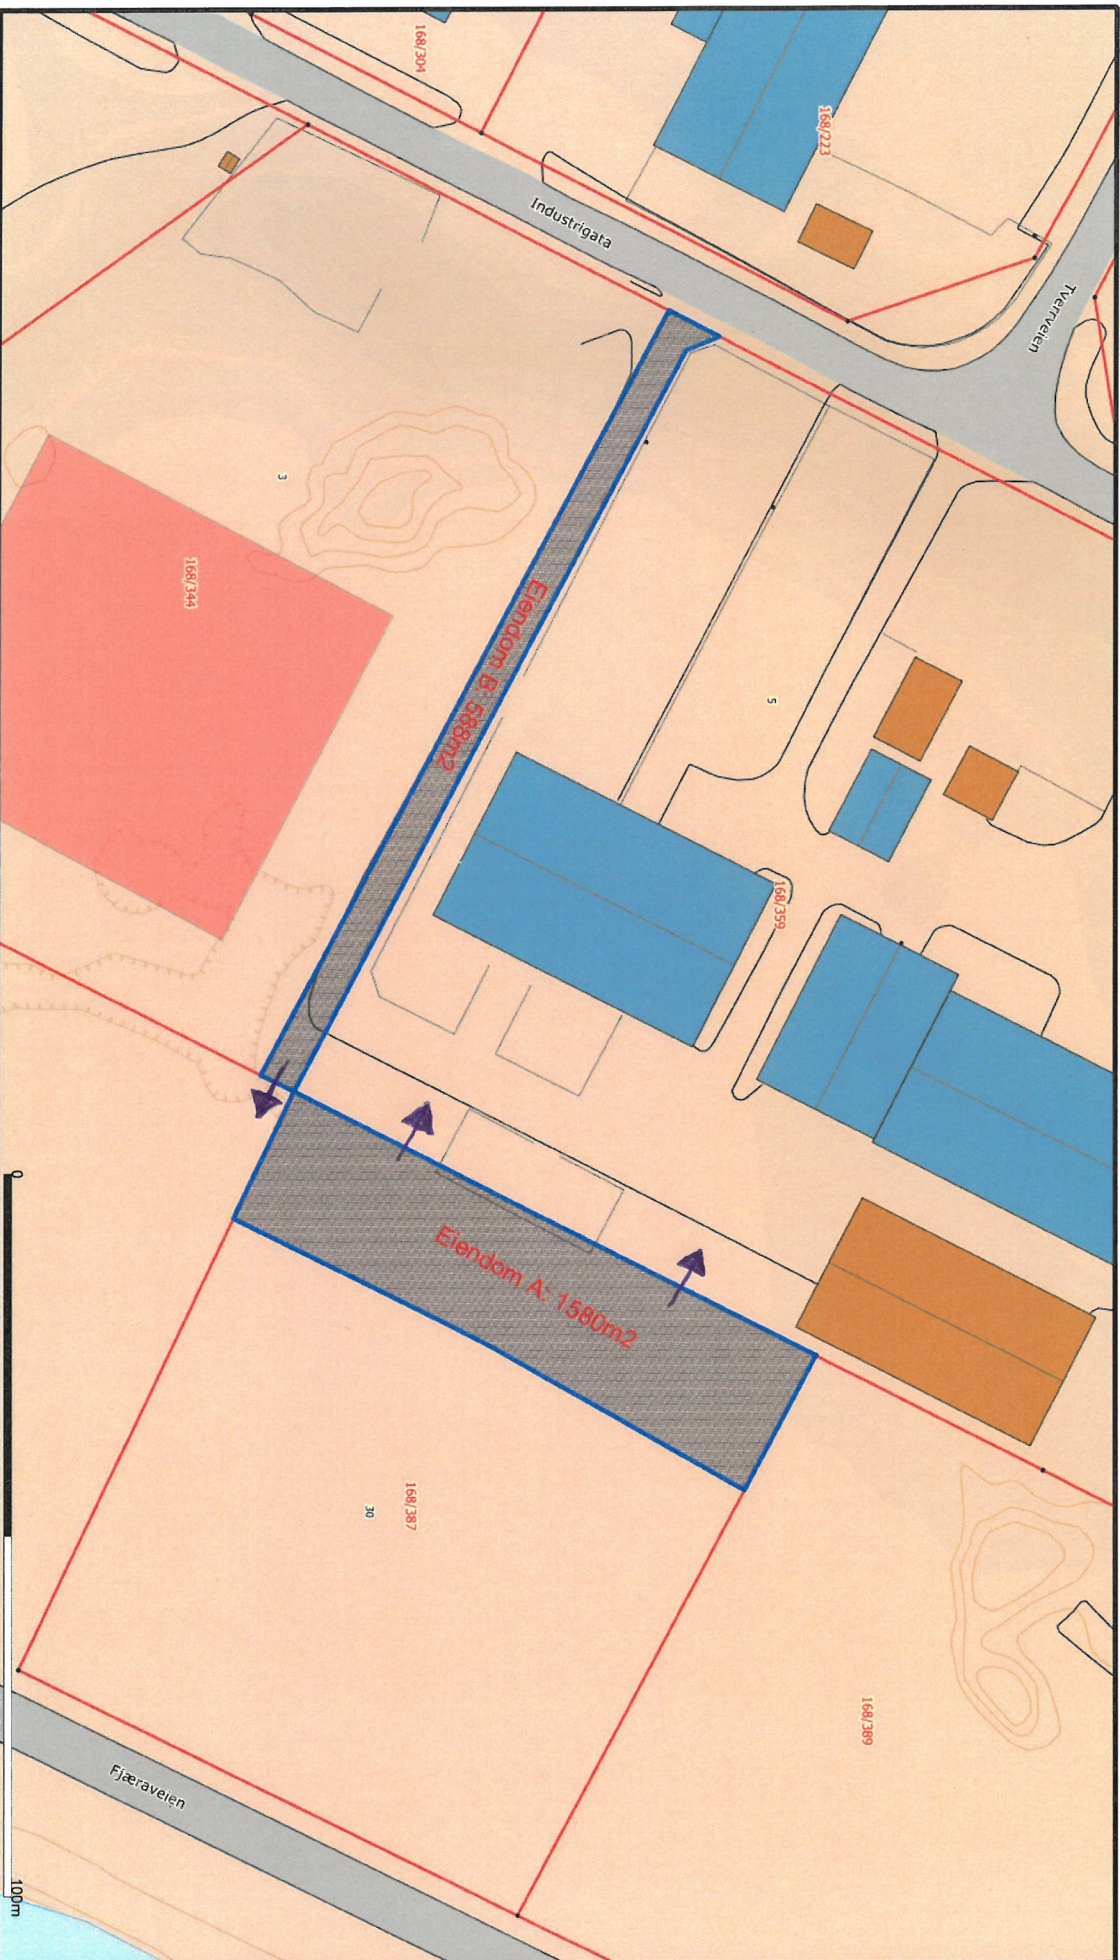

Beliggenhet og høyder må oppfattes som orienterende.



Powel ASA
Gemini



Dato: 2021.01.25
Sign: 5057

Målestokk
1:1000