



Snitt A
1:100

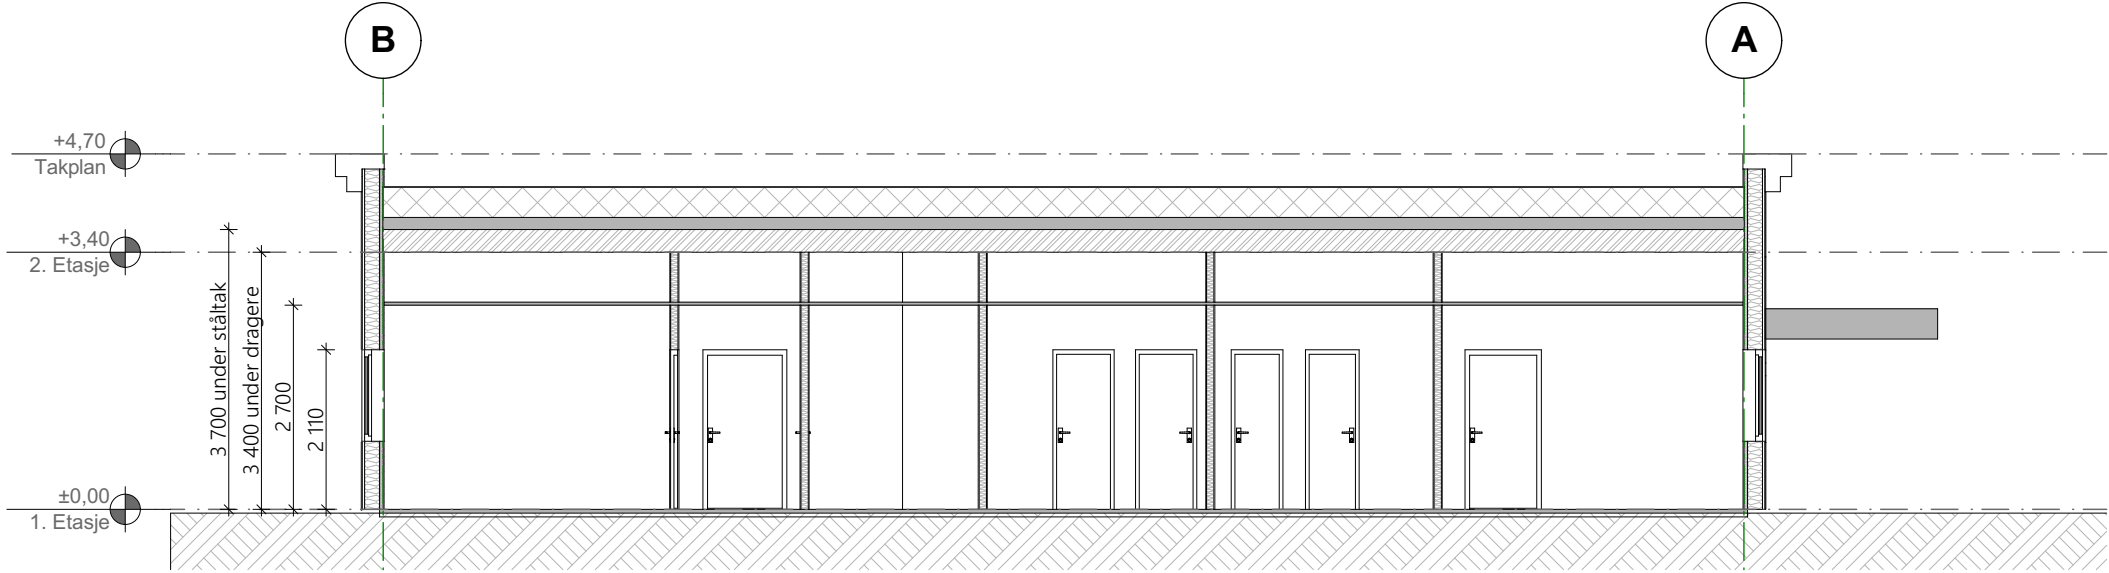

Snitt B
1:100

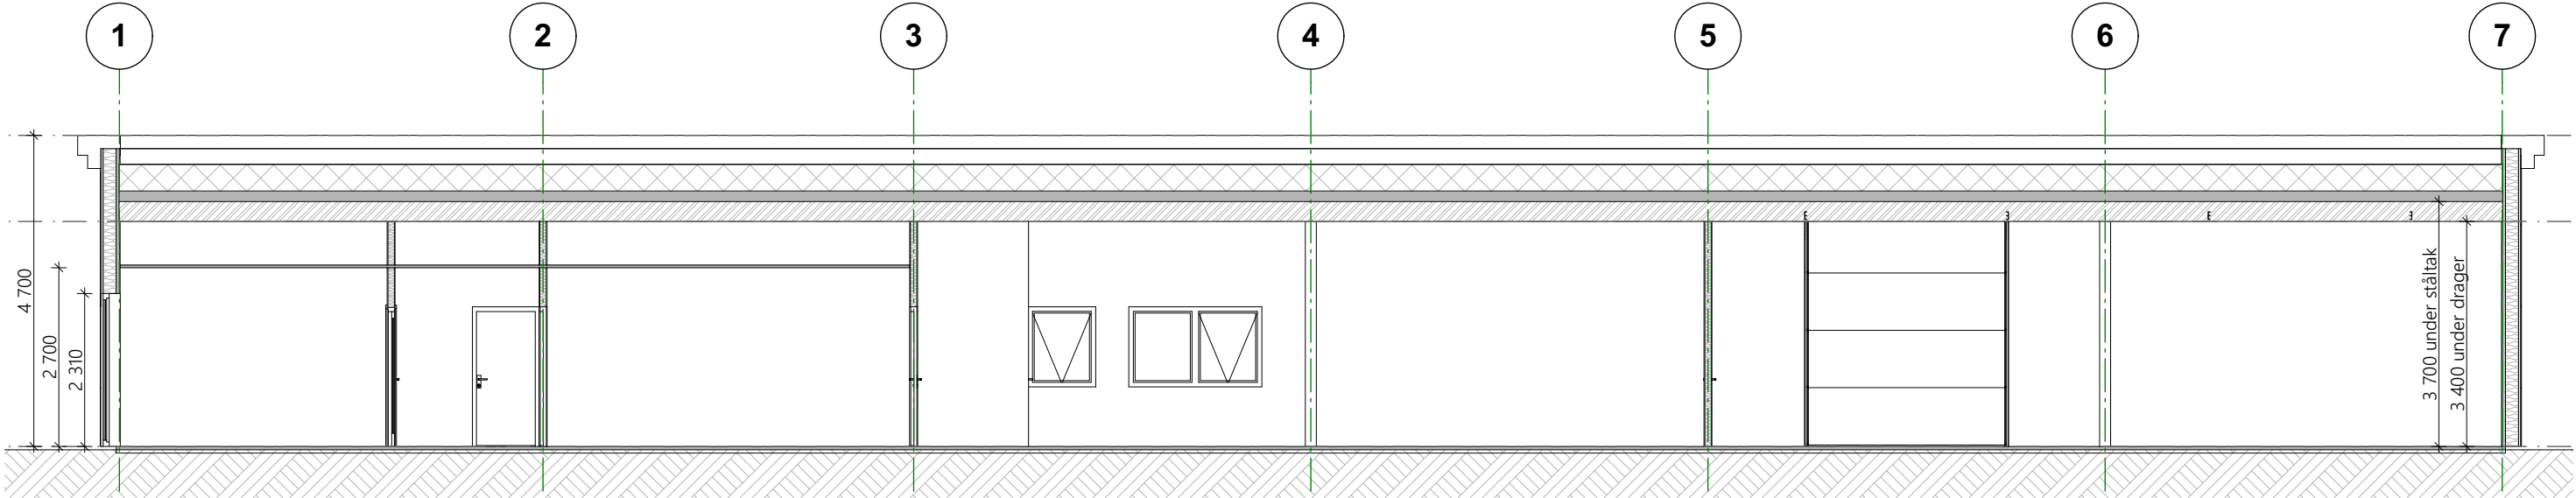

Rev	Nr	Beskrivelse	Dato	Sign	Kontr
PROSJEKTERENDE:					
				Rædergård Entreprenør AS Industrigata 7130 Brekstad Tlf : 72 52 35 55 E-post : post@radergard.no	
			Kontroll prosjekt.	Sign.	Kontroll
BYGGHERR:					
Tiltakshaver Arkitektveien 19 0000 Arkitektbyen			Gnr./Bnr. Gnr/Bnr/Festenr		
PROSJEKT:			Dato opprettet 22.02.21		
Elektro Fosen			MÅLESTOKK: 1:100		
© Alle rettigheter tilhører utførende for prosjekteringen, kopiering eller bruk av disse tegningene er forbudt uten skriftlig samtykke!			ARKSTR.: A3		
TEGNING:			Tegningsnr. A30-1		
Snitt A og B			Prosjektnr.		