


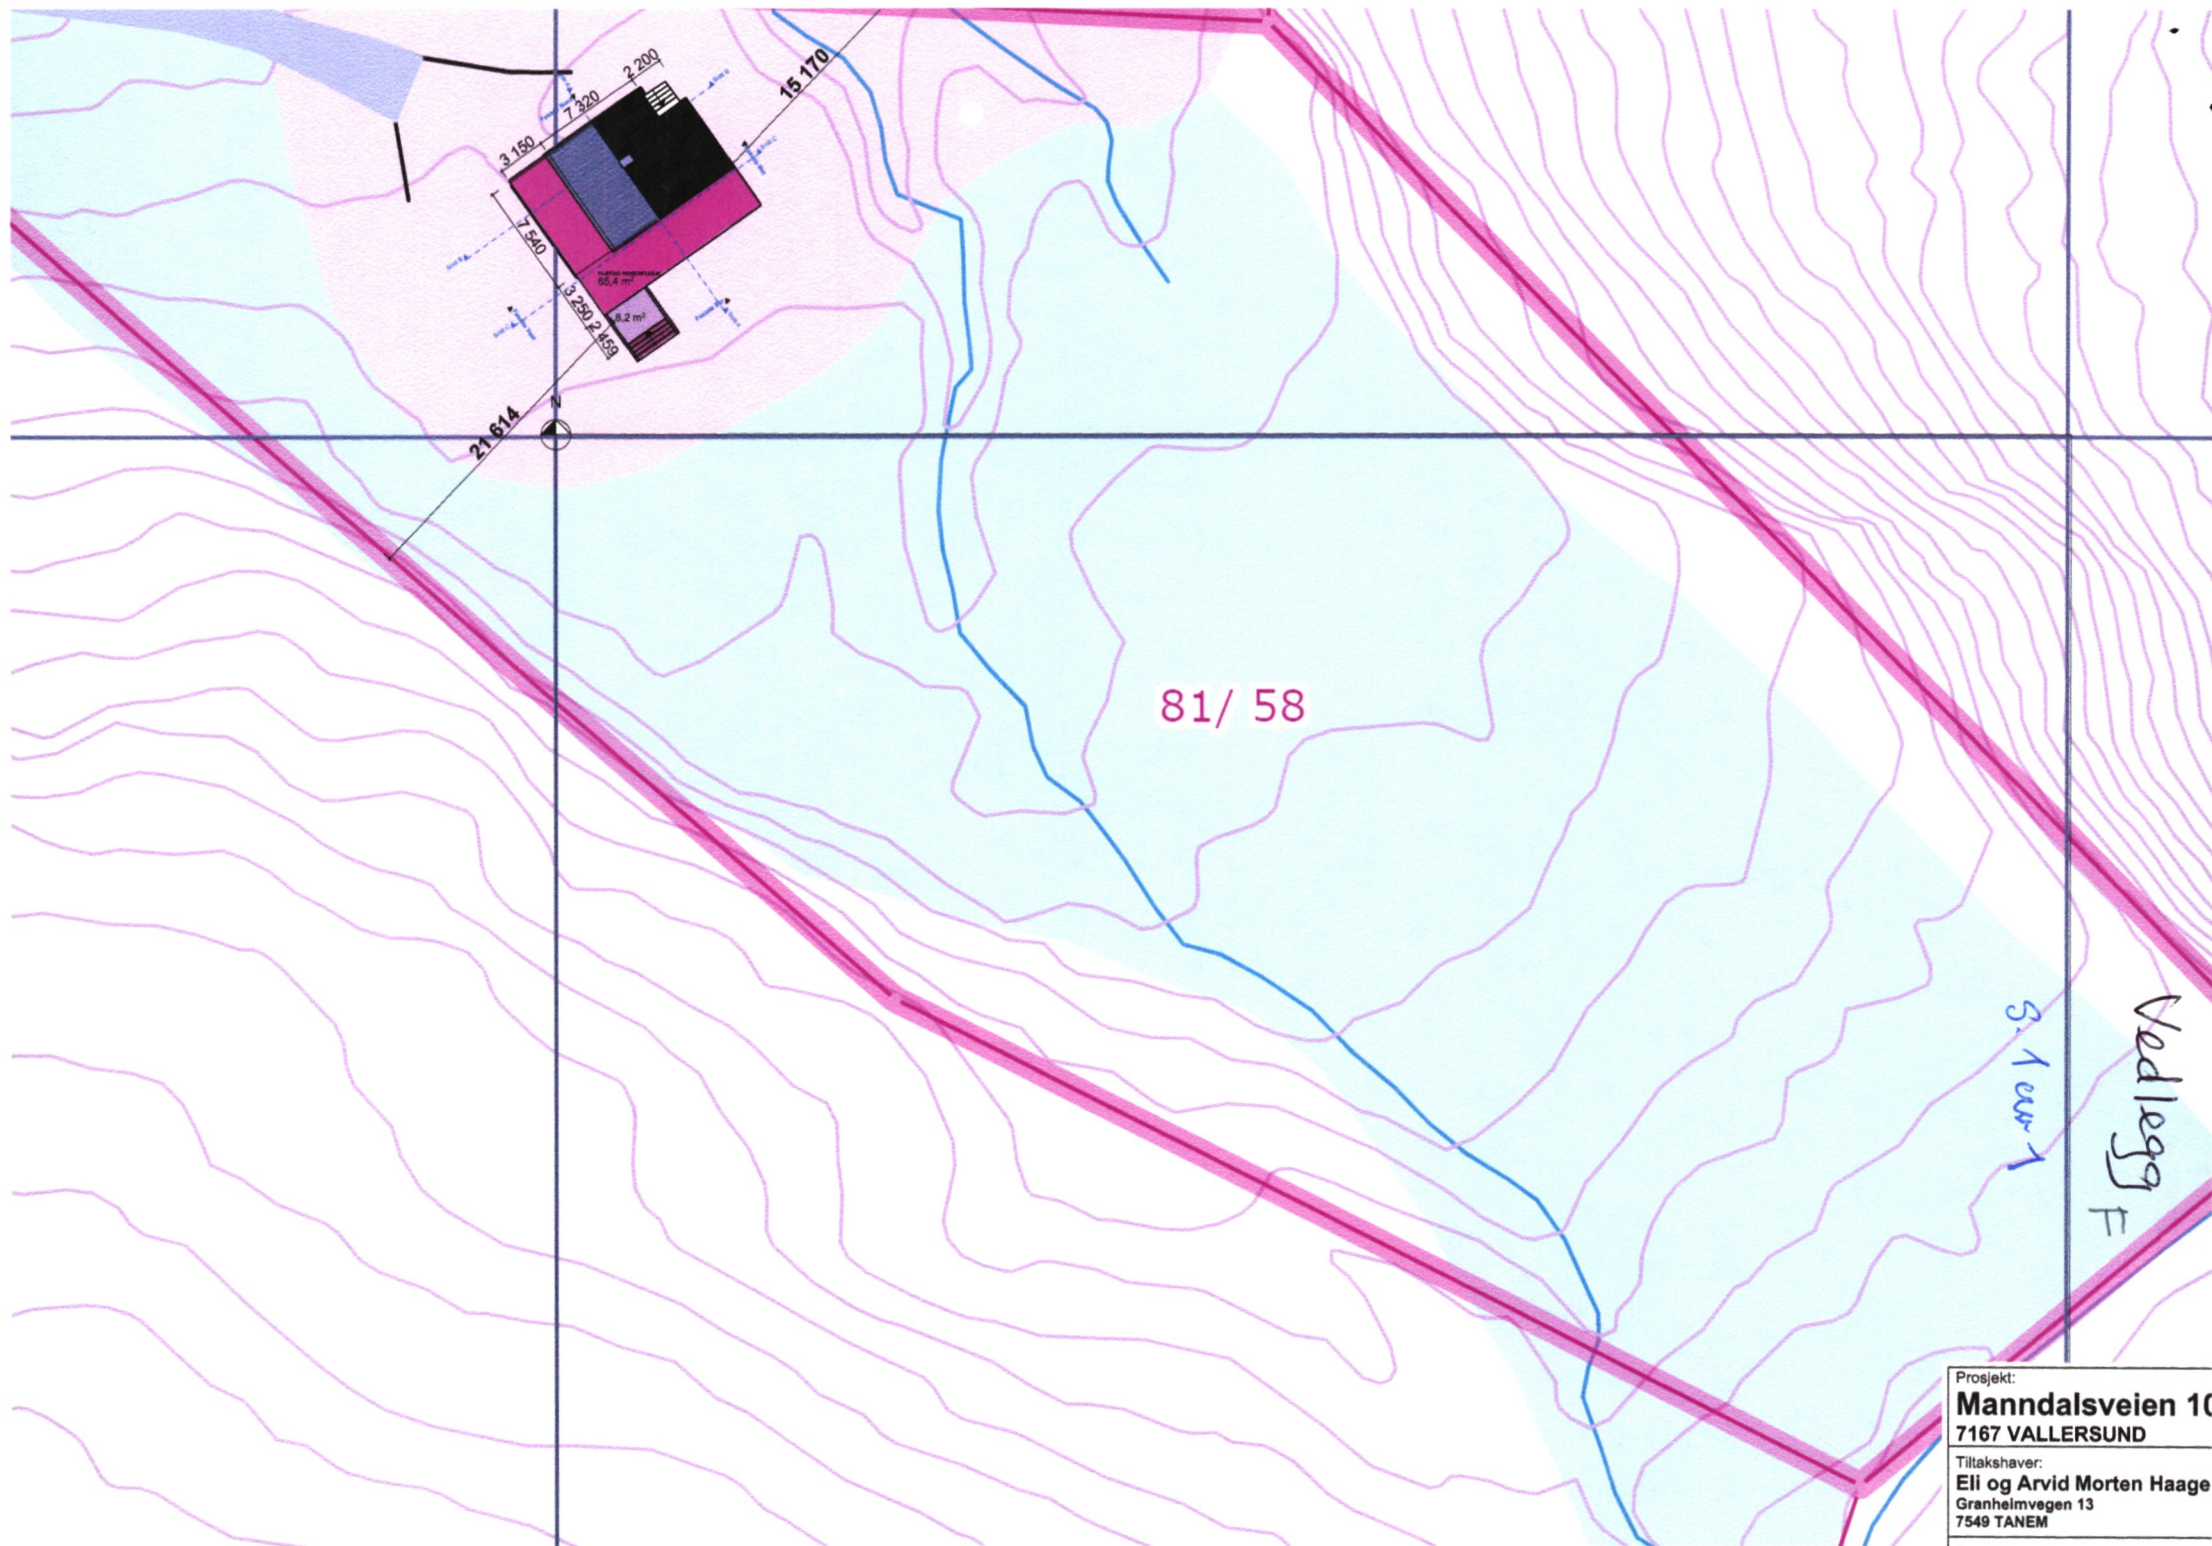

Prosjekt:
Manndalsveien 10
7167 VALLERSUND
Tiltakshaver:
Eli og Arvid Morten Haage
Grønneveien 13
7549 TANEM