


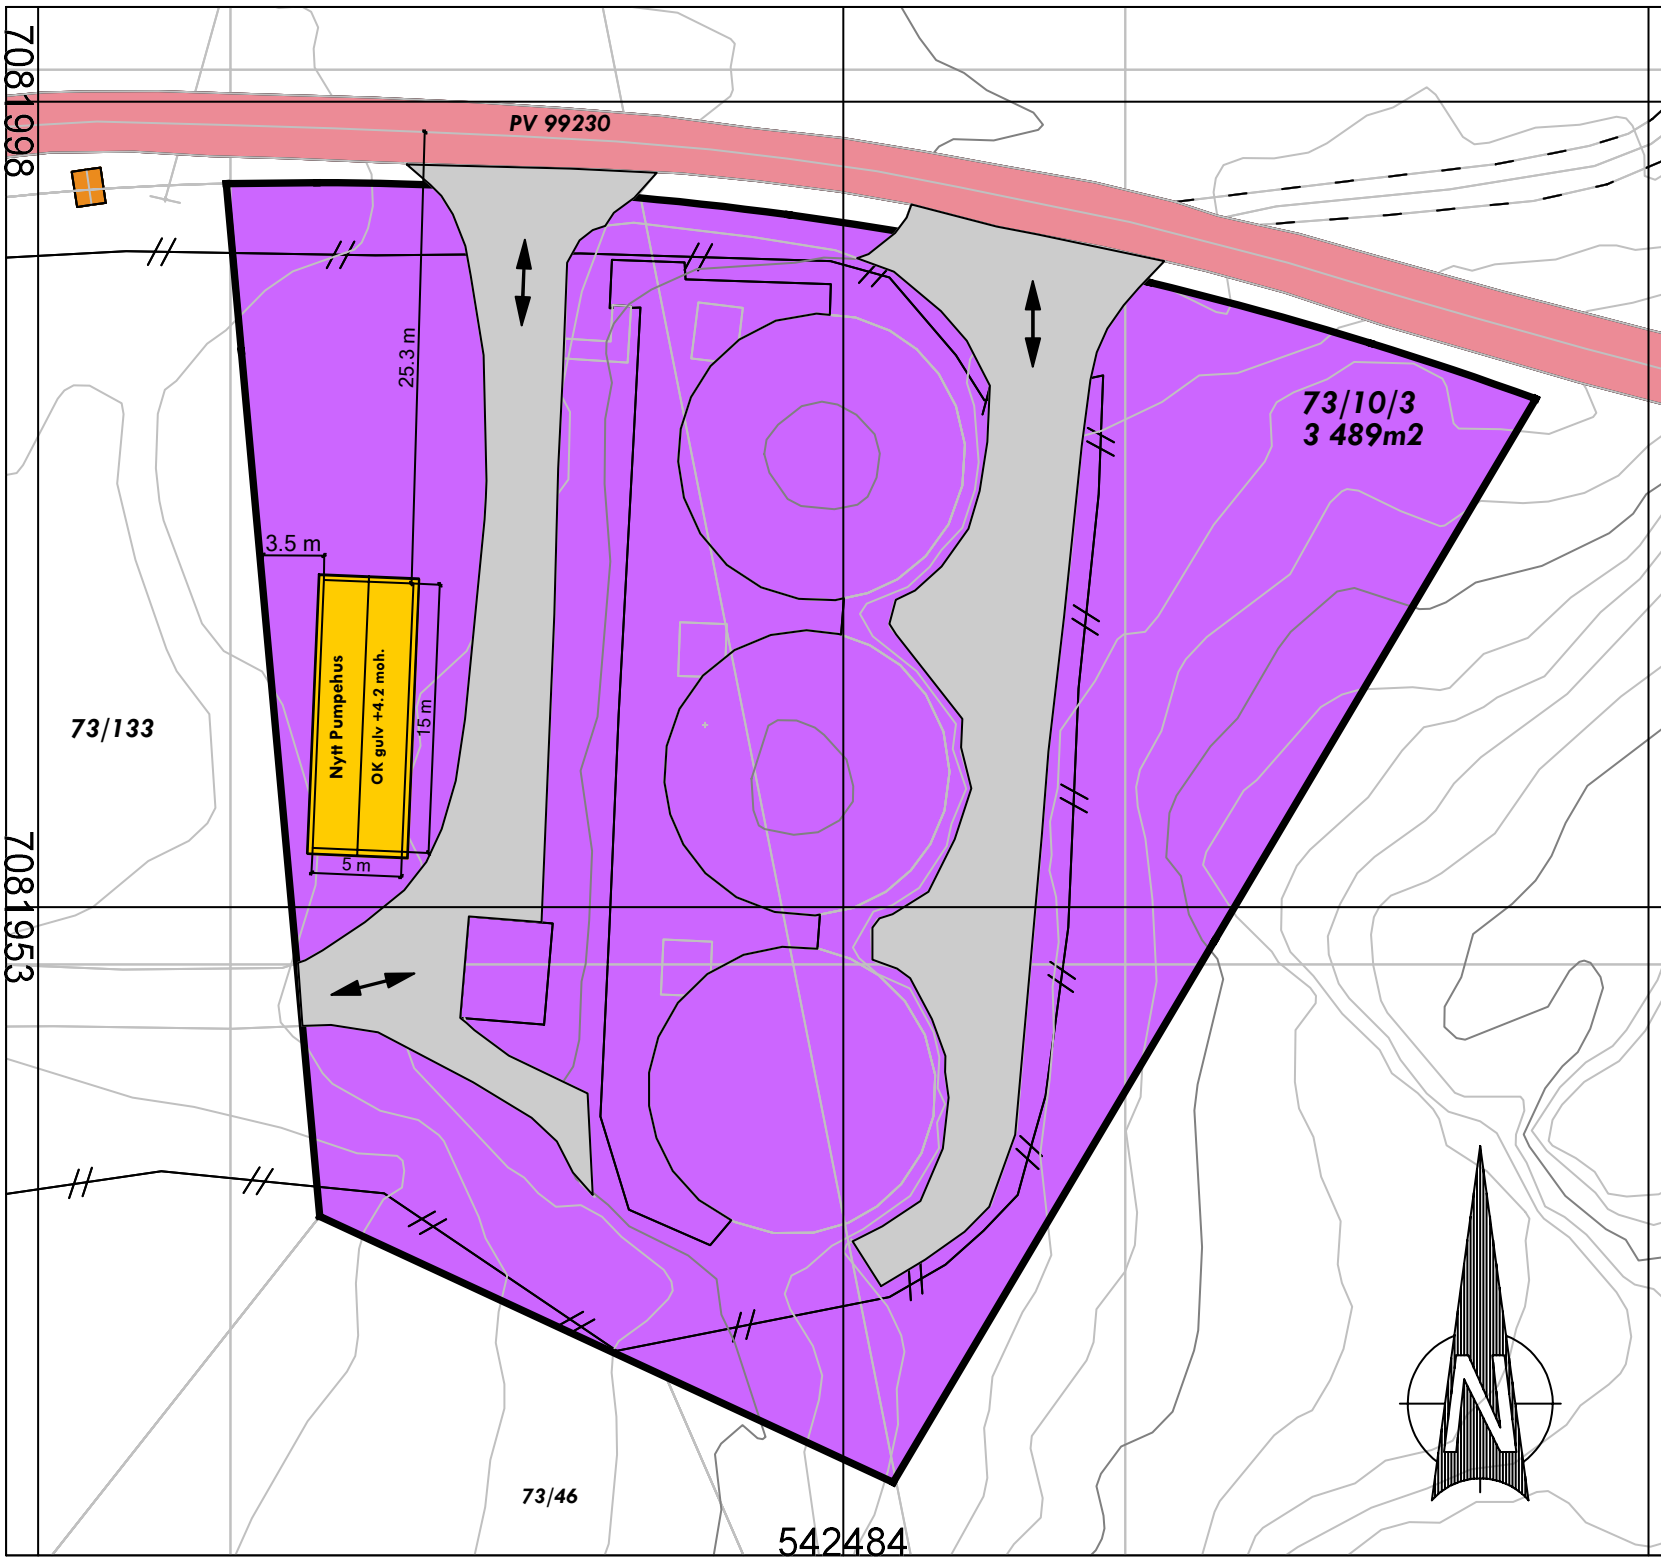

Tiltakshaver: rev01 25.03.2021

MOWI AS

Dato 22.03.2021	Konstr./tegnet JT	Godkjent	Målestokk 1:450 (A3)		
EUREF89 - SONE 32		NN 2000 høyder			
Situasjonsplan Pumpehus Gnr. 73 Bnr. 10 Fnr. 3 5057- Ørland Kommune				Erstatning for:	Erstattet av:
				003	
Henvisning:		Beregning:			