




NORD

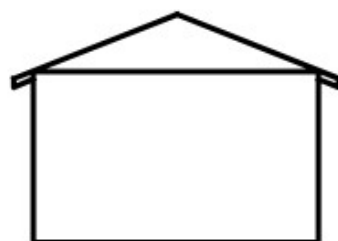

SØR

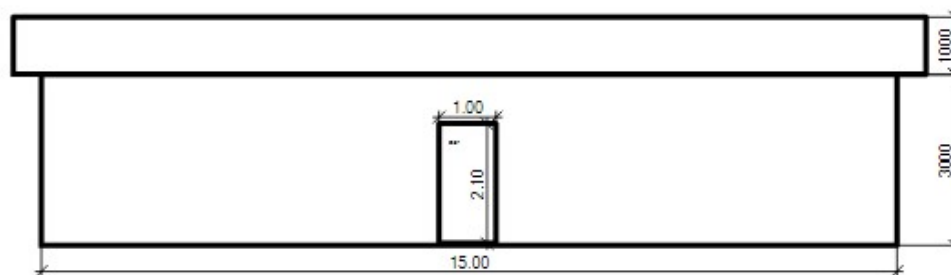

ØST

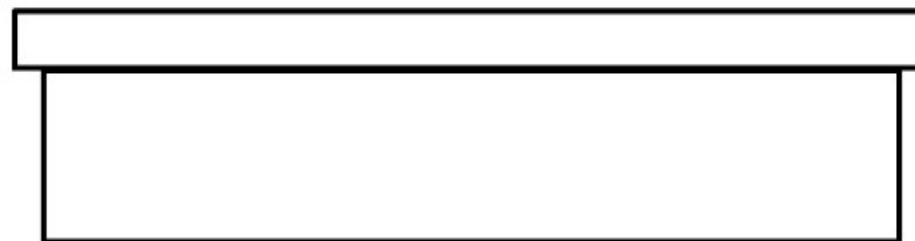

VEST

Tiltakshaver:
MOWI AS

Dato 23.03.2021	Konstr./tegnet JT	Godkjent	Målestokk 1:100 (A3)	
EUREF89 - SONE 32 NN 2000 høyder				
Fasadetegninger Pumpehus				Erstatning for:
				Erstattet av:
				004
Henvisning:		Beregning:		