


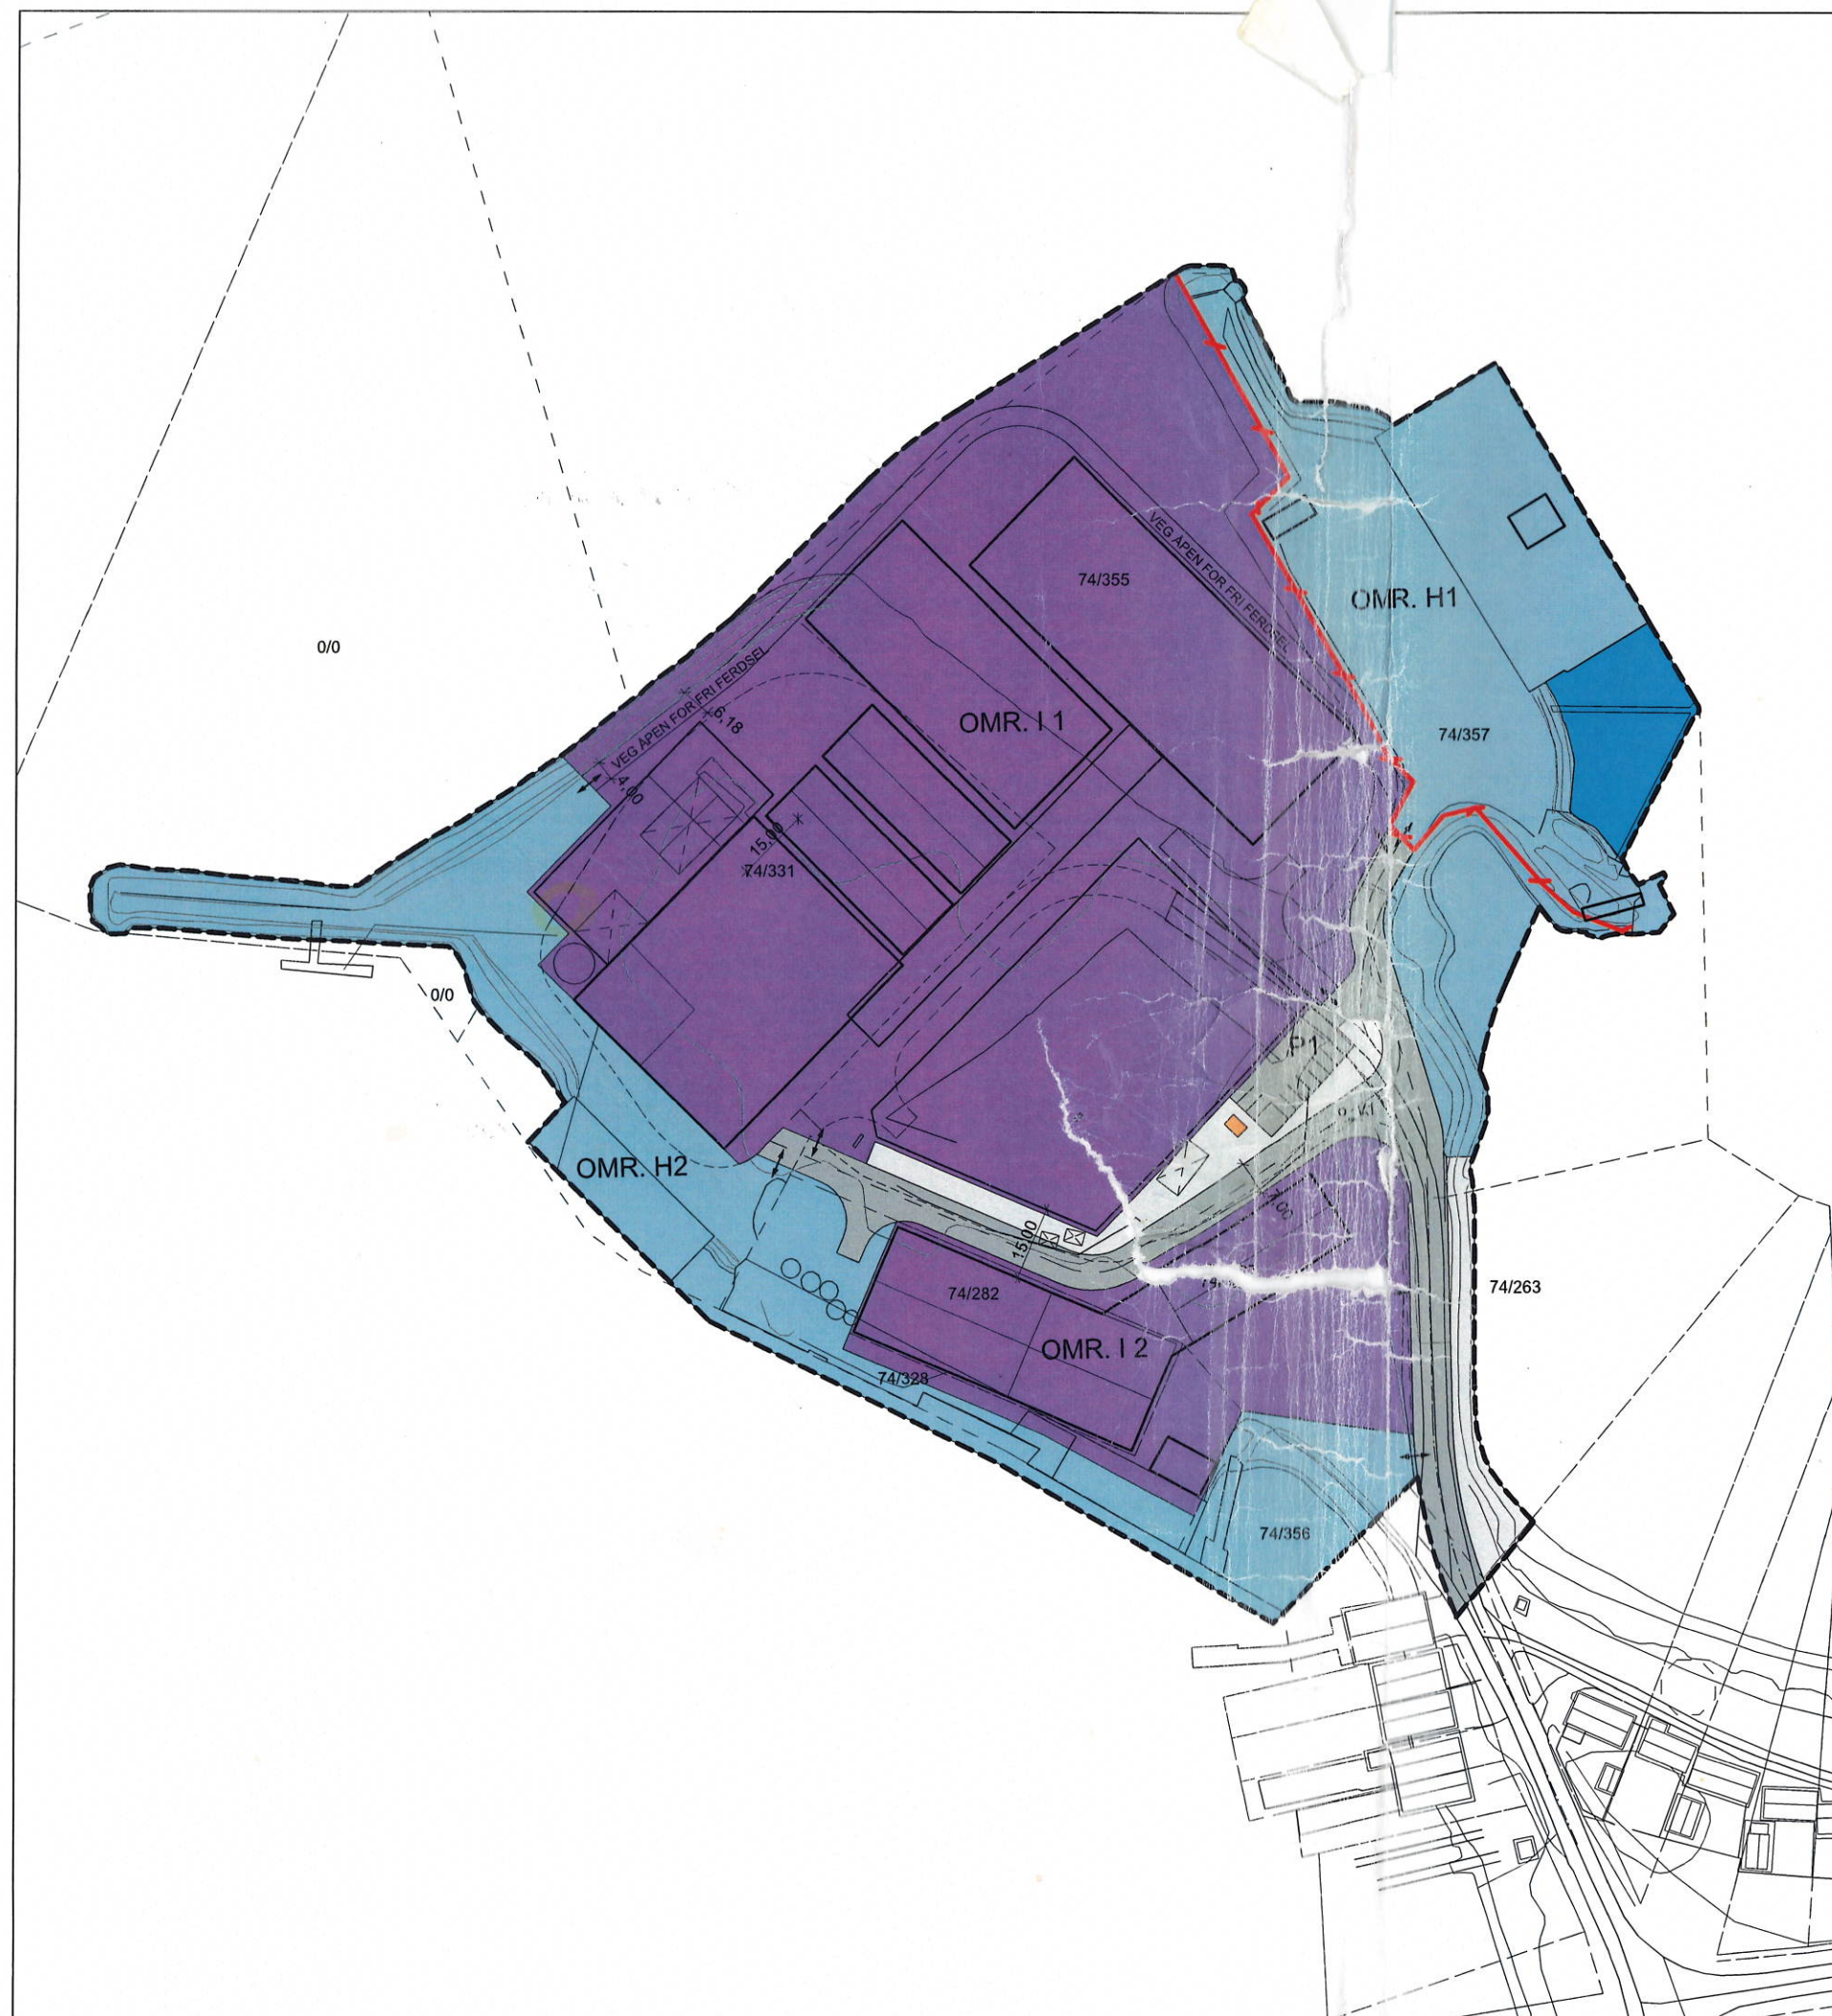

TEGNFORKLARING

PLAN- OG BYGNINGSLOVENS § 12, REGULERINGSFORMÅL
SOSIKODING I PARENTES

BEBYGGELSE OG ANLEGG
(PBL. § 12-5 LEDD NR.1)

- Industri (1340)
- Energianlegg, netstasjon (1510)

SAMFERDSELSANLEGG OG TEKNISK
INFRASTRUKTUR
(PBL. § 12-5 LEDD NR.2)

- Kjøreveg (2011)
- Annen veggrunn (2018)
- Havn (2040)
- Parkeringsplasser (2080)
- Havneområde i sjø (6220)

LINJESYMBOLER M.V.

- Planens begrensning
- Formålsgrense
- Byggegrense (1211)
- Sikringsgjerd (1235)
- Omriss av planlagt bebyggelse (1213)
- Omriss av eksisterende bebyggelse som inngår i planen (1214)
- Bebyggelse som forutsettes fjernet (1215)
- Regulert senterlinje veg (1221)
- Avkjørsel (1242)

0 10 20 30 40 50
EKVIDISTANSE 1m

ØRLAND KOMMUNE
REGULERINGSPLAN MED BESTEMMELSER

REGULERINGSENDRING
DEL AV UTHAUG HAVN
DETALJPLAN



MALESTOKK:
1:1000
KARTBLAD:

REVISJONER	DATO	SIGN.	REVISJONER	DATO	SIGN.
Felles Kjøreveg til I-1 lagt inn	03.12.10	las			
Endret samsvar med K.styrevedtak 10/111 16.12.10	22.03.11	las			
Veg L_V2 utgår, Gjerdning mot H1 videreført til sjø i sør	16.08.11	las			

SAKSBEHANDLING IFLG. PLAN- OG BYGNINGSLOVEN	DATO	SIGN.
KUNNGJØRING VEDRØRENDE REGULERINGSARBEIDET		
1. BEHANDLING I BYGNINGSRÅDET/DET FASTE UTVALG FOR PLANSAKER	15.06.2010	
UTLEGGING TIL OFFENTLIG ETTERSYN	15.06-01.09.2010	
2. BEHANDLING I BYGNINGSRÅDET/DET FASTE UTVALG FOR PLANSAKER	14.12.2010	
KOMMUNESTYRETS BEHANDLING	16.12.2010	
3. BEHANDLING I BYGNINGSRÅDET/DET FASTE UTVALG FOR PLANSAKER	29.03.2011	
KOMMUNESTYRETS VEDTAK	28.04.2011	
KOMMUNESTYRETS VEDTAK	25.08.2011	

PLANEN ER UTARBEIDET AV:
PLANEN ER FREMMET AV:



REG.PLAN NR:
648
TEGN. SAKSBEH.

DATO 04.06.10