Trase1-1

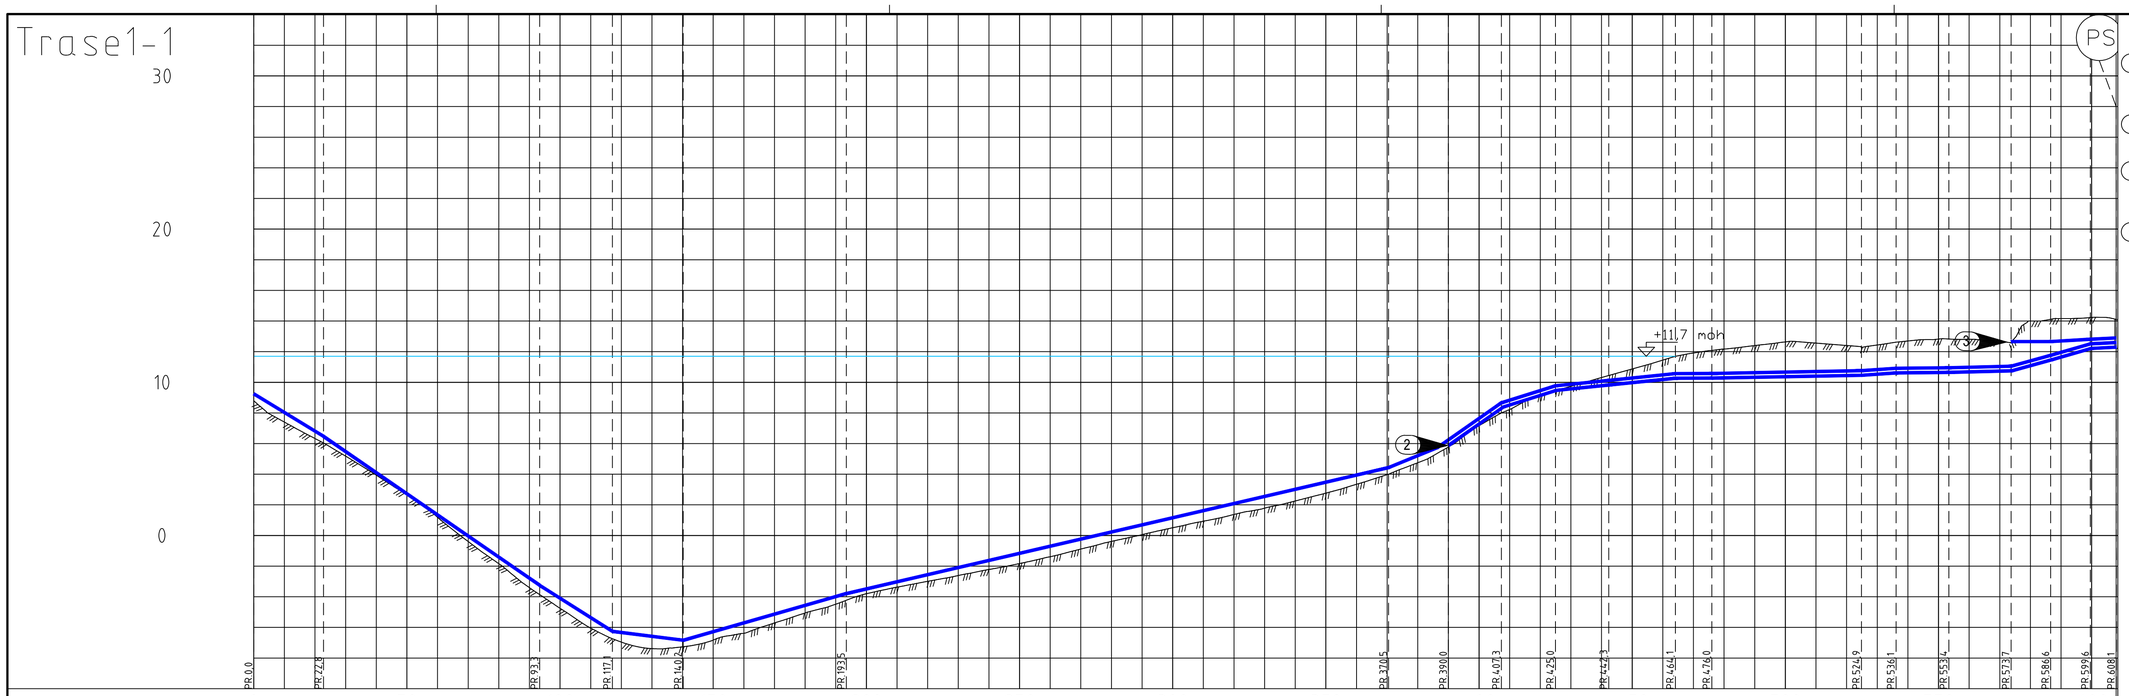

PROFIL NR.	0	50	100	150	200	250	300	350	400	450	500	550	600

MERKNADER:

1. Tilkobling til eks VL i Kottengsvatnet. Nøyaktig plassering eks. ledning kan avvike fra tegning.
2. VL 110 PE legges ut i Kottengsvatnet for framtidig tilkobling.
3. DN160 drens og DN225 spyleledning med utløp til grøft/bekk. Høyder kontrolleres og tilpasses på stedet.
4. VL110, VL225 avsluttes for framtidig tilkobling til planlagt pumpestasjon (PS). VL280 trasé 1-1 sammenkobles med trasé 1-2.

| | | |