


Tegningsnummer: H C 109	Revision: A-01
--	--------------------------

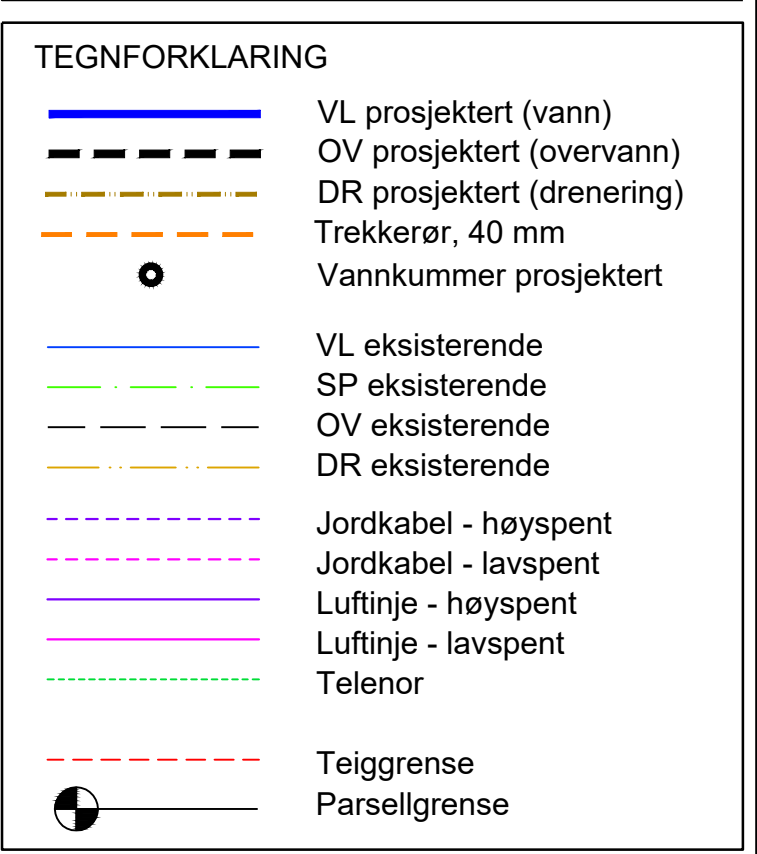

	
Prosjekt: Ledningsstrasé Oksvoll	
Oppdragsnavn: BFV	
VA-plan Plan- og profiltegning Trasé 1-4 Pel 0 - 600 Oppdragsleder: MJN Oppdragsnr.: 9190083 Koordinatetsystem: EUREF89UTM32 Høydedatam: NN2000 Målestokk: 1:1000/1:200 Arkformat: A1	
Tegn. nr. HC -- 109 Følg Type Eting Løpning	Rev. A-01