


Utkiling av grøftebunn

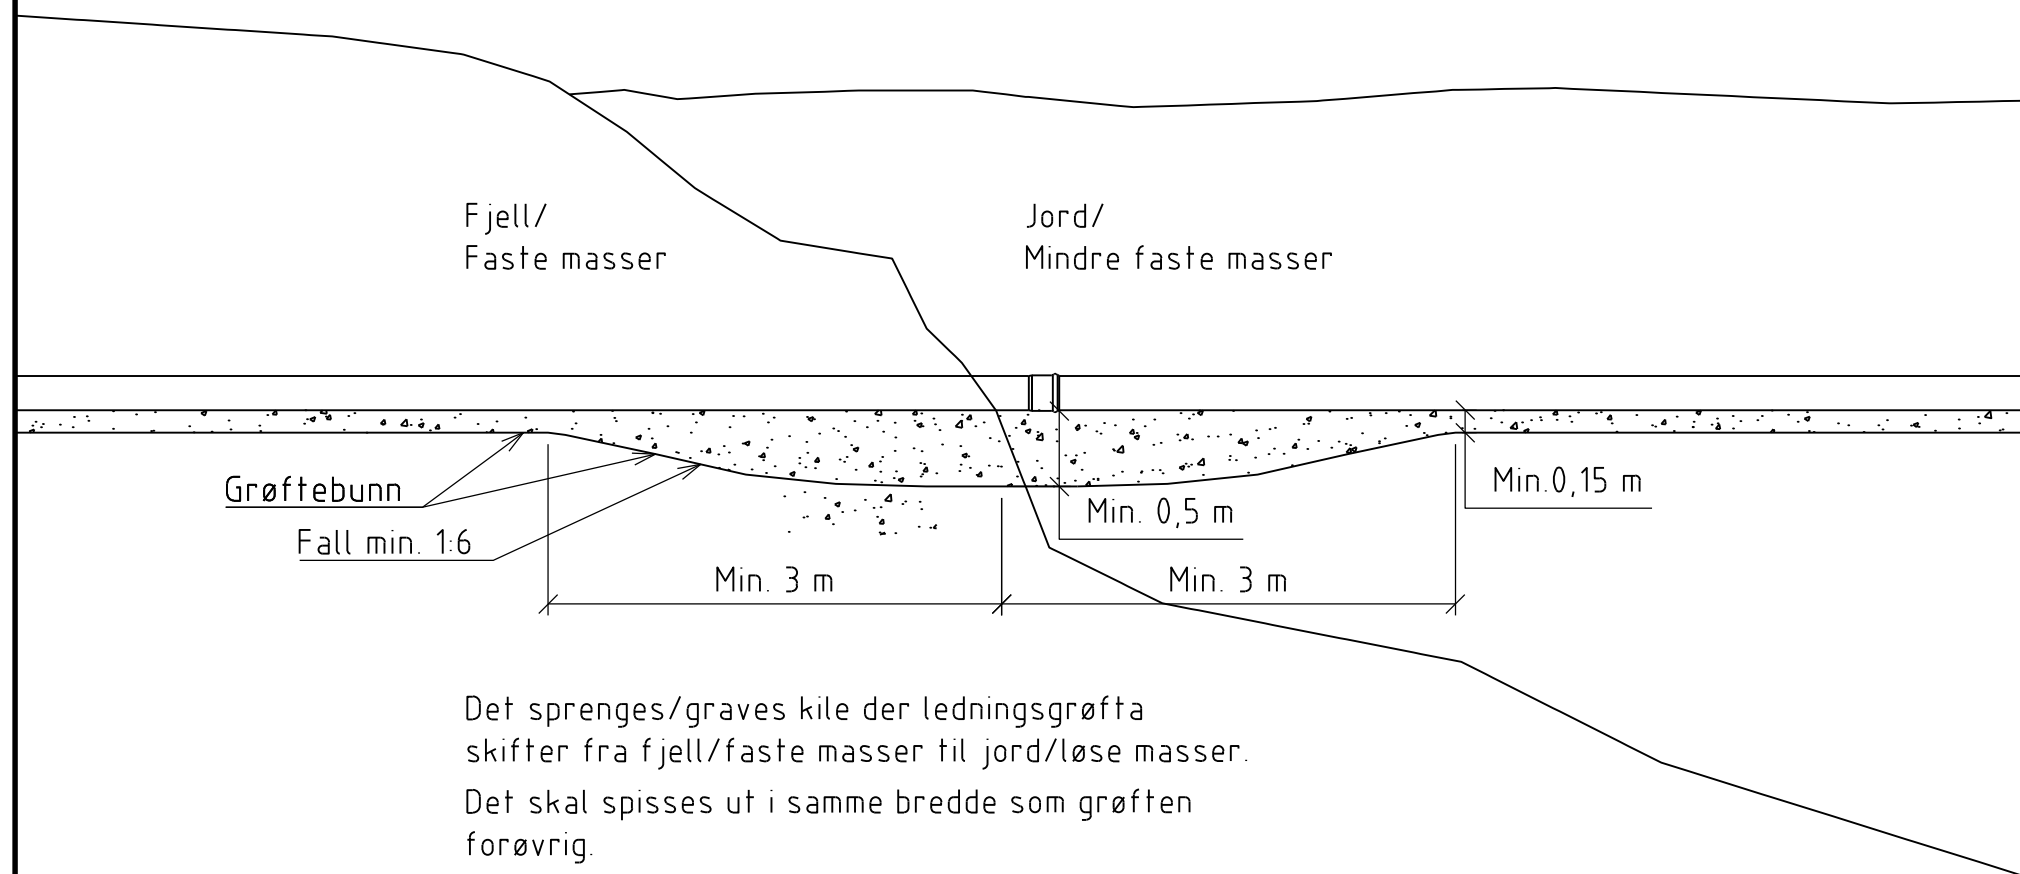

Det sprenges/graves kile der ledningsgrøfta skifter fra fjell/faste masser til jord/løse masser.
Det skal spisses ut i samme bredde som grøften forøvrig.
Det er samme krav til fundamentmasser som grøften forøvrig.

PROSJEKT:
Ledningstrasé Oksvoll
OPPDAGSGIVER:
BFV

TEGNING:
Grøft
Overgang fjell/jord

TEGN. NR.:
H F - 301 A-01
FAG TYPE ETG. LØPENR.

OPPDAGSLEDER: TEGN: MALESTOKK:
MJN VRM 1:50
OPPDAGSNR.: KONTR.: DATO:
9190083 MJN 29.01.21

ARKFORMAT:
A4
FASE:
Anbudstegning

Structor