


TRASE KRYSSER JORDBRUKSDRENS

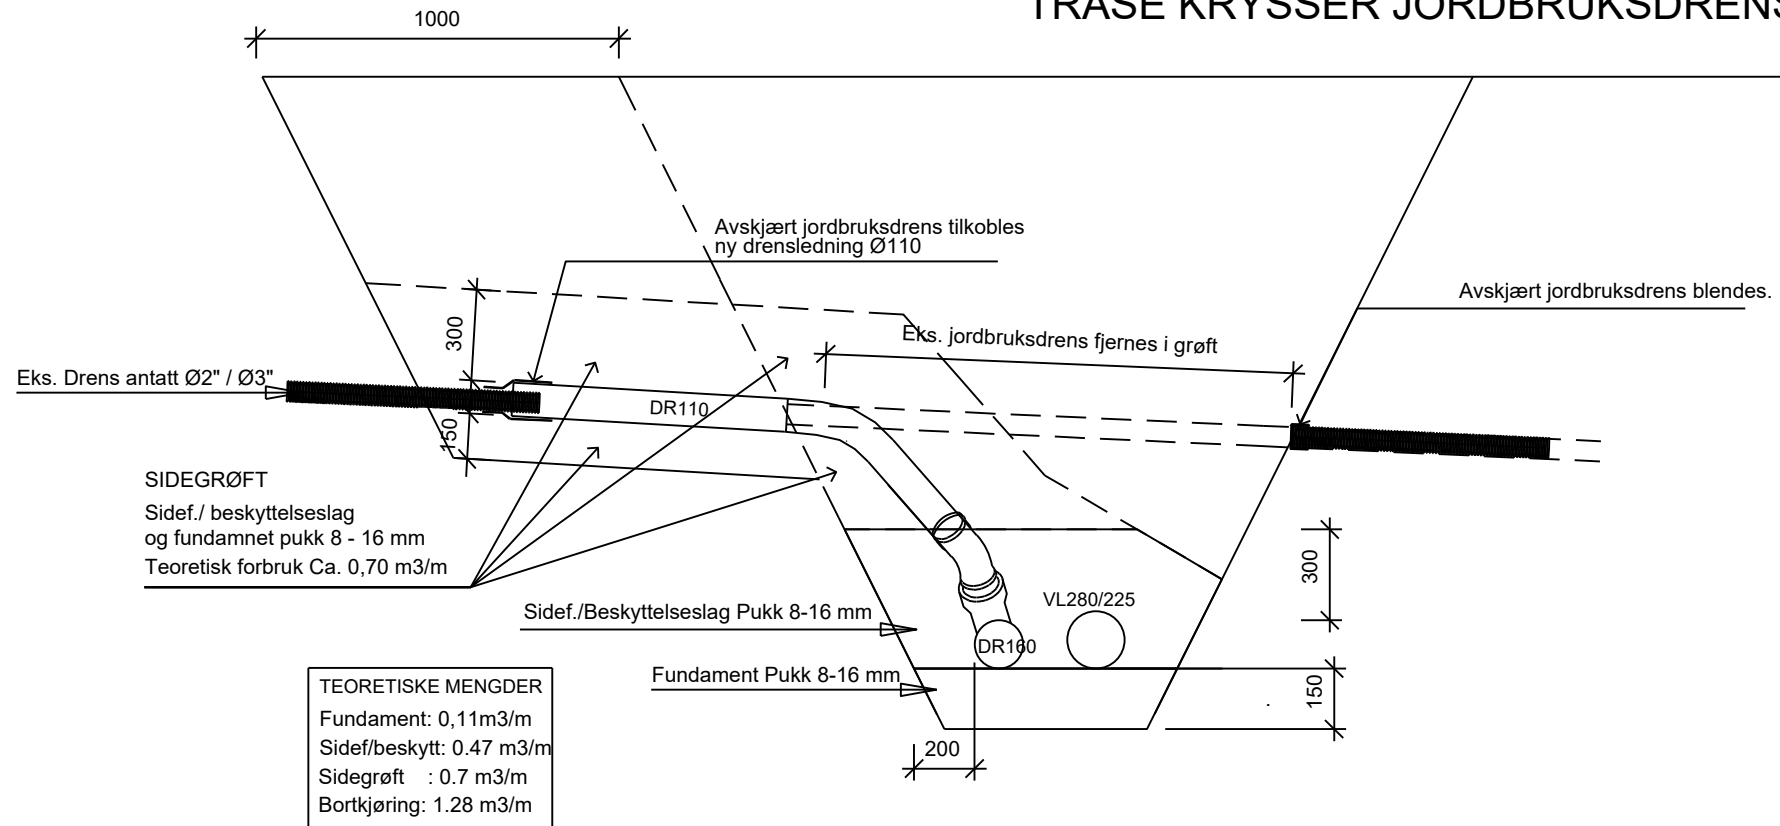

PROSJEKT:
Ledningstrasé Oksvoll

OPPDRAGSGIVER:
BFV

TEGNING:
Tilkobling eks. drens
Prinsipp tegning

TEGN. NR.:
H F - 306 A-01

REV.:
FAG TYPE ETG. LØPENR.

OPPDRAGSLEDER: TEGN: MÅLESTOKK:
MJN VRM -

OPPDRAGSNR.: KONTR.: DATO:
9190083 MJN 29.01.21

ARKFORMAT:
A4

FASE:
Anbudstegning

Structor