



A Snitt
1:20
Viser kun deler montert over combiflex kryss

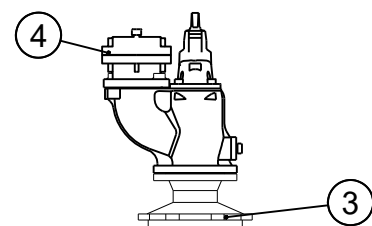

POS-LISTE: V7					
Pos	Beskrivelse	Dimensjon	NT	Antall	Anmerkning
1	Combiflex kryss	250	10	1	Nord: Combiflex ventil DN250 Sør: Combiflex ventil DN250 Vest: Combiflex endekappe DN250 Øst: Combiflex endekappe DN250
2	PE-krage med løsf lens	250-280	10	2	Løsf lens i stål med PP-kappe
3	Combiflex overgang til brannventil	100-250	10	1	
4	Brannventil	100	10	1	Stengbar
5	Combiflex forankring		10	1	
6	Kumstige		10	1	type Alustar el. tilsvarende

- FORANKRING INKLUDERES OG SKAL UTFØRES IHT. STØRSTE DIMENSJON
- SKAL INKLUDERE NØDVENDIG FITTINGS, KUMPAKNINGER
- PEILEBÅND TREKES INN I I KUM OG KLAMRES TIL KUMVEGG

V7
DN2000

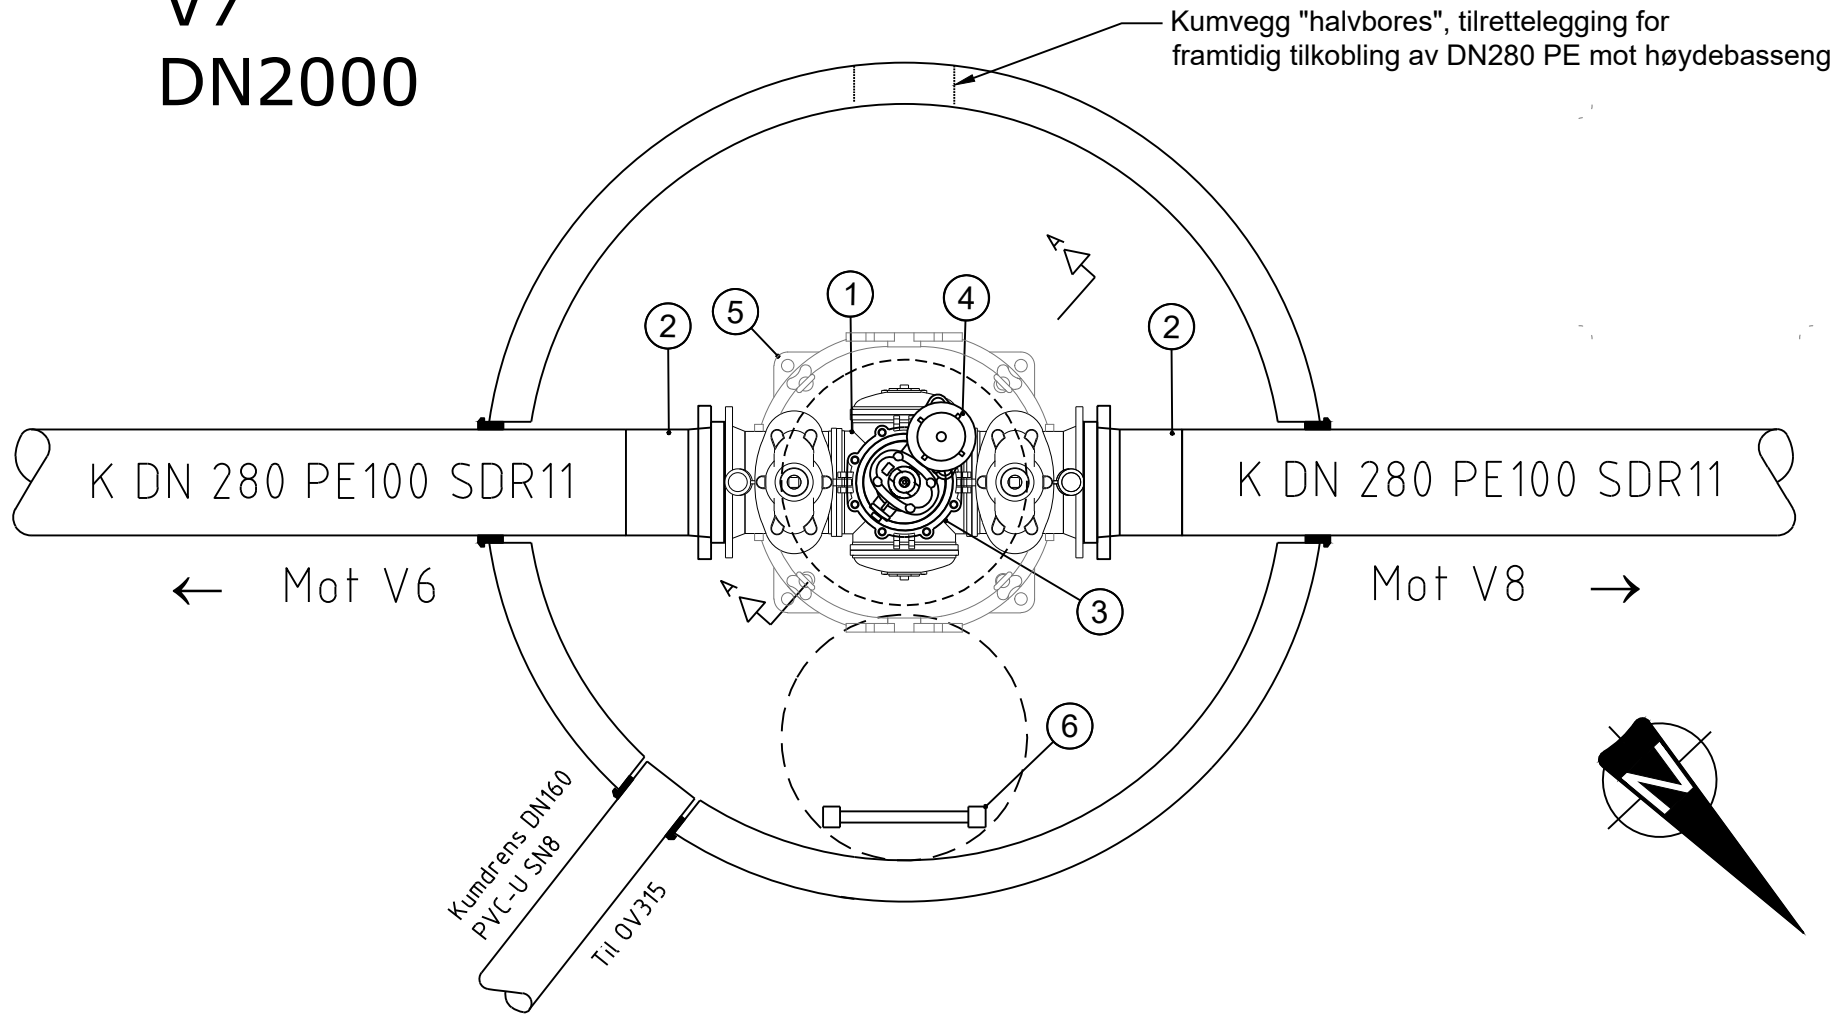

Anbudstegning

A-01	Anbudstegning	29.01.21	VRM	MJN	
Rev.	Tekst:	Rev.dato:	Tegn:	Kontr:	



Prosjekt:
Ledningstrasé Oksvoll
Oppdragsgiver:
BFV

VA-plan
Kumdetaljer
V7

Oppdragsleder:
MJN
Oppdragsnr.:
9190083

Koordinatsystem:
EUREF89 UTM32
Høydesystem:
NN2000

Målestokk:
1:20
Arkformat:
A3

Tegn. nr.:
HK -- 207
Fag Type Etg. Løpenr.

Rev.
A-01