



A Snitt

1:20

Viser kun deler montert over combiflex kryss

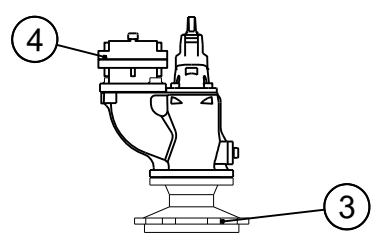

V9
DN2000

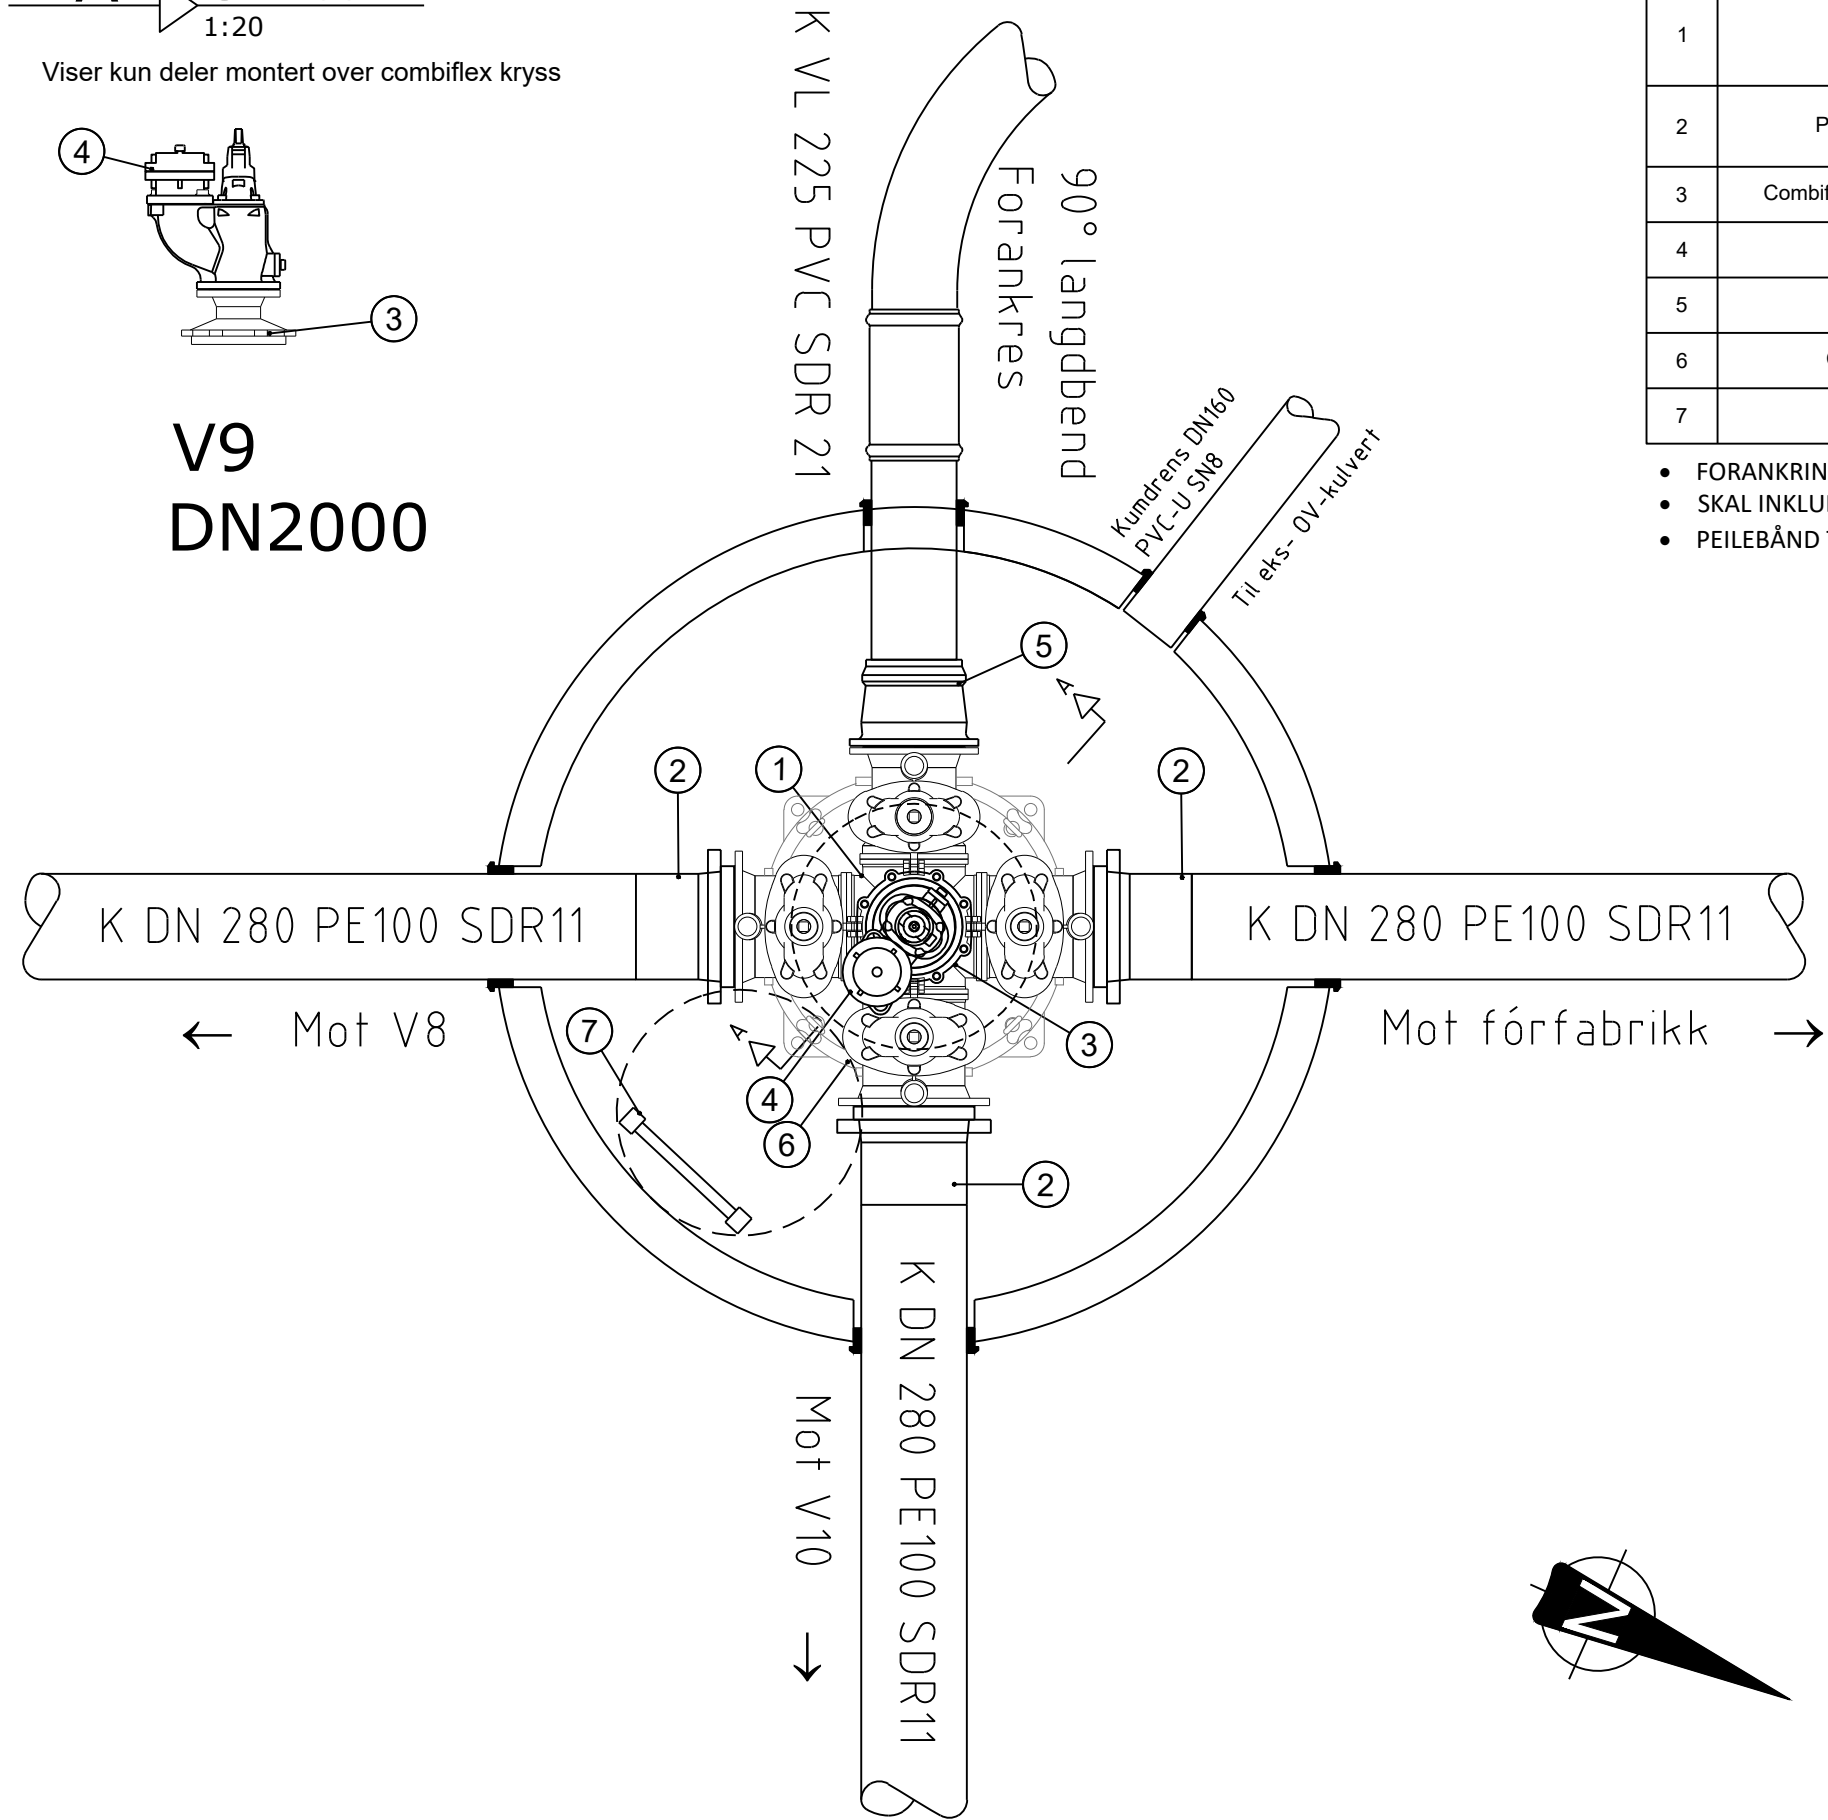

POS-LISTE: V9					
Pos	Beskrivelse	Dimensjon	NT	Antall	Anmerkning
1	Combiflex kryss	250	10	1	Nord: Combiflex endekappe DN250 Sør: Combiflex ventil DN200 Vest: Combiflex ventil DN250 Øst: Combiflex ventil DN250
2	PE-krage med løsfrens	250-280	10	3	Løsfrens i stål med PP-kappe
3	Combiflex overgang til brannventil	100-250	10	1	
4	Brannventil	100	10	1	Stengbar
5	Flensemuffe	200-225	10	1	For PVC
6	Combiflex forankring	100	10	1	
7	Kumstige		10	1	type Alustar el. tilsvarende

- FORANKRING INKLUDERES OG SKAL UTFØRES IHT. STØRSTE DIMENSJON
- SKAL INKLUDERE NØDVENDIG FITTINGS, KUMPAKNINGER
- PEILEBÅND TREKKES INN I KUM OG KLAMRES TIL KUMVEGG

Anbudstegning

A-01	Anbudstegning		29.01.21	VRM	MJN
Rev.	Tekst:		Rev.dato:	Tegn:	Kontr:



Prosjekt:
Ledningstrasé Oksvoll
Oppdragsgiver:
BFV

VA-plan
Kumdetaljer
V9

Oppdragsleder: MJN	Koordinatsystem: EUREF89 UTM32	Målestokk: 1:20
Oppdragsnr.: 9190083	Høydesystem: NN2000	Arkformat: A3
Tegn. nr: HK -- 209	Rev.:	A-01
Fag Type Etg. Løpenr.		