



A Snitt
1:20
Viser kun deler montert over combiflex kryss

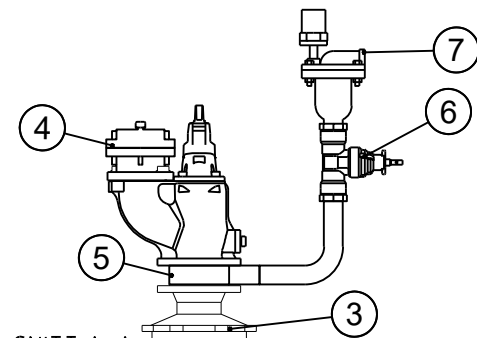

SNITT A-A:
Viser prinsipp for sammenkobling
av brannventil og lufteventil.

V11
DN2000

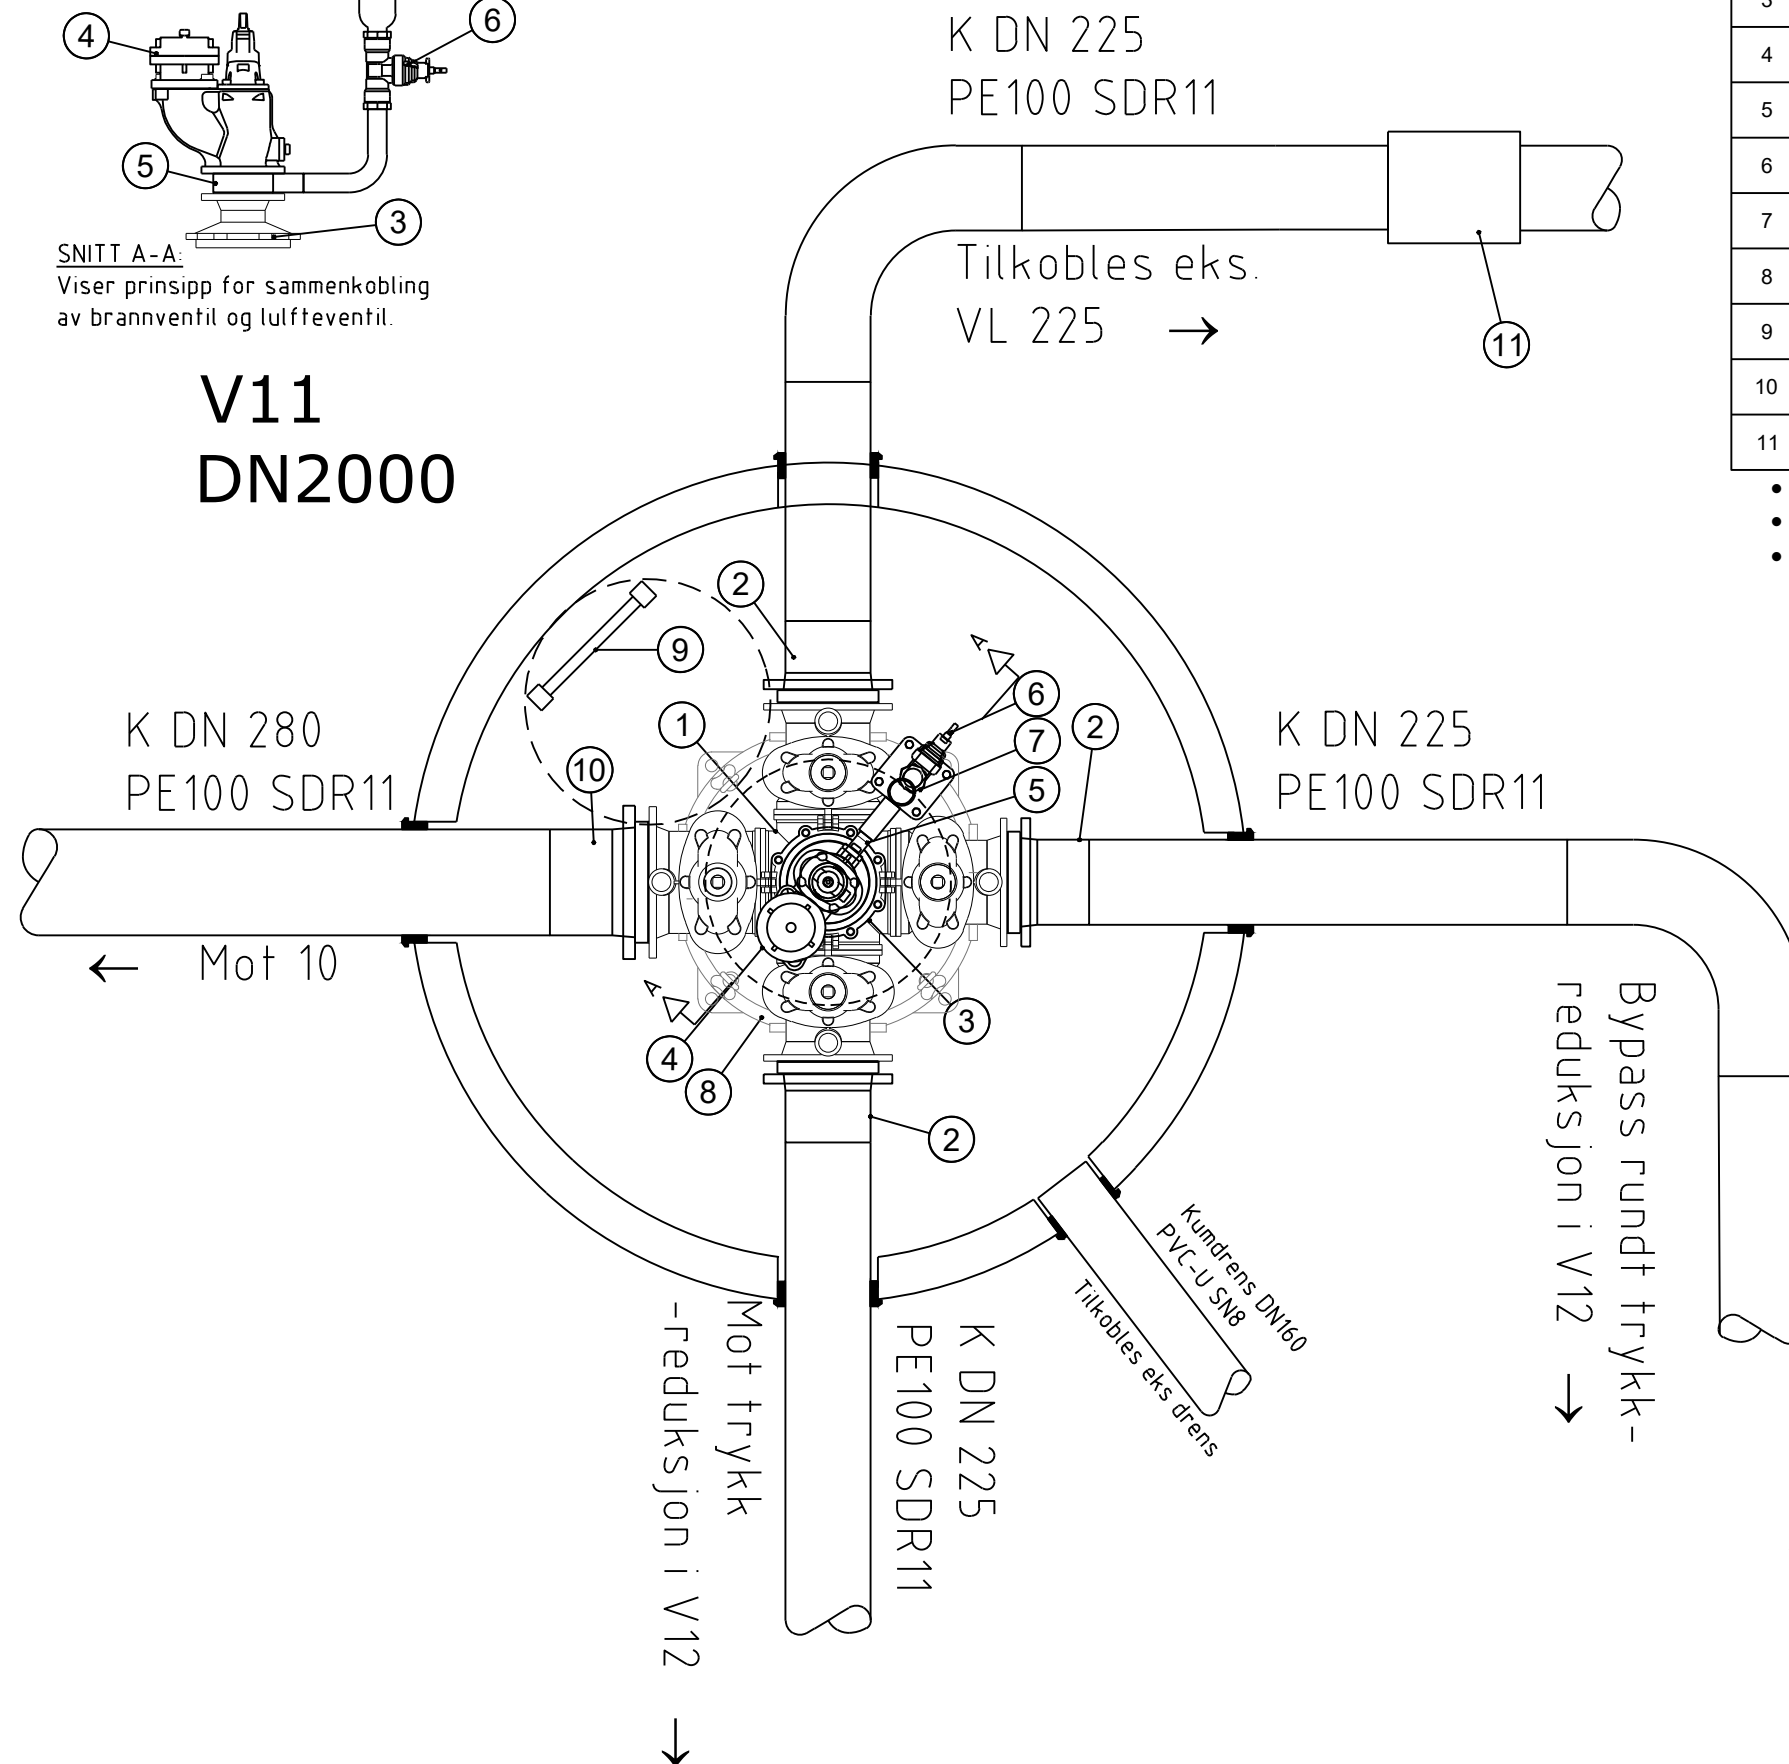

POS-LISTE: 11					
Pos	Beskrivelse	Dimensjon	NT	Antall	Anmerkning
1	Combiflex kryss	250	10	1	Nord: Combiflex ventil DN200 Sør: Combiflex ventil DN200 Vest: Combiflex ventil DN200 Øst: Combiflex ventil DN200
2	PE-krage med løslens	225-250	10	3	Løslens i stål med PP-kappe
3	Combiflex overgang til brannventil	100-250	10	1	
4	Brannventil	100	10	1	Stengbar
5	Mellomring m/ 1 uttak	100	10	1	Uttak for lufteventil
6	Kuleventil	2"	10	1	Tilpasset lufteventil
7	Lufteventil	2"	10	1	Dobbeltvirkende 2" lufteventil.
8	Combiflex forankring		10	1	
9	Kumstige		10	1	type Alustar el. tilsvarende
10	PE-krage med løslens	280-250	10	1	Løslens i stål med PP-kappe
11	Nedgravd vannmåler				

- FORANKRING INKLUDERES OG SKAL UTFØRES IHT. STØRSTE DIMENSJON
- SKAL INKLUDERE NØDVENDIG FITTINGS, KUMPAKNINGER
- PEILEBÅND TREKKES INN I KUM OG KLAMRES TIL KUMVEGG

Anbudstegning

A-01	Anbudstegning		29.01.21	VRM	MJN
Rev.	Tekst:		Rev.dato:	Tegn:	Kontr:

Structor

Prosjekt:
Ledningstrasé Oksvoll
Oppdragsgiver:
BFV

VA-plan
Kumdetaljer
V11

Oppdragsleder:
MJN
Oppdragsnr.:
9190083

Koordinatsystem:
EUREF89 UTM32
Høydesystem:
NN2000

Målestokk:
1:20
Arkformat:
A3

Tegn. nr:

HK -- 211
Fag Type Etg. Løpenr.

Rev.

A-01