



Maksimal senteravstand lodd for DN280: 5,6 m.

Ved belastning for 30 % luftfylling:
Loddbelastning 21 kg/m.
Ved lodd 120 kg pr stk: Senteravstand 5,6 m.
Forutsetter bruk av Capone 2, 120 kg.

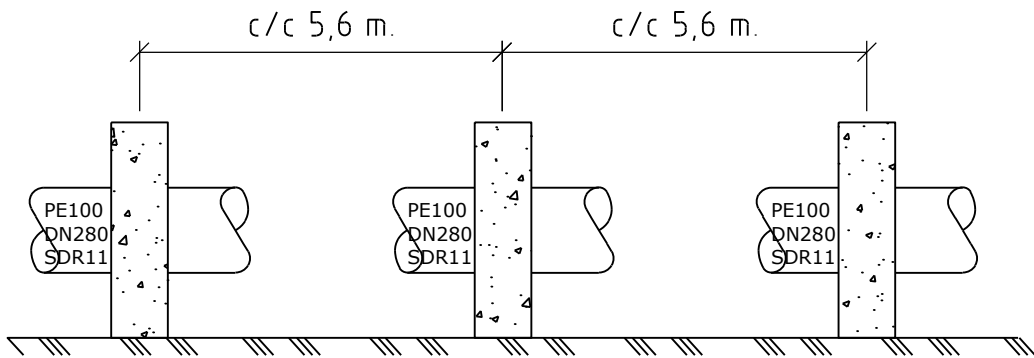

Maksimal senteravstand lodd for DN110: 4,6 m.

Ved belastning for 30 % luftfylling:
Loddbelastning 4,6 kg/m.
Ved lodd 15 kg pr stk: Senteravstand 4,6 m.
Forutsetter bruk av Capone 2, 15 kg.

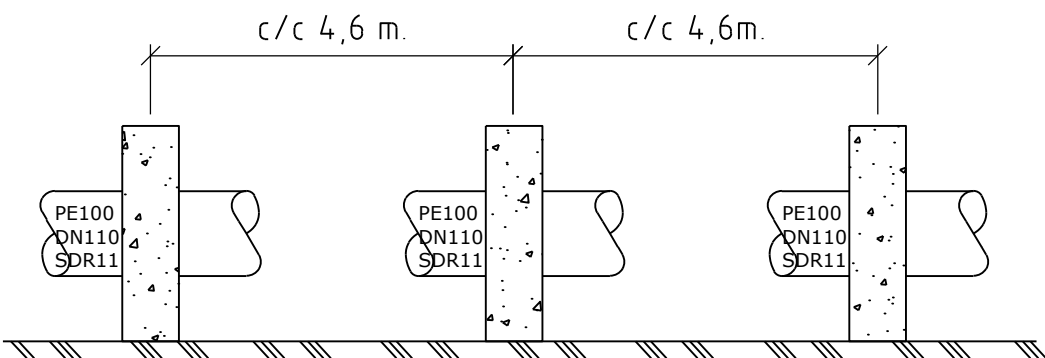

Anbudstegning

A-01	Anbudstegning	29.01.21	VRM	MJN
Rev.	Tekst:	Rev.dato:	Tegn:	Kontr:

Structor

Prosjekt:
Ledningstrasé Oksvoll
Oppdragsgiver:
BFV

VA-plan
Loddavstand

Oppdragsleder:
MJN
Oppdragsnr.:
9190083

Koordinatsystem:
EUREF89 UTM32
Høydesystem:
NN2000

Målestokk:
1:20
Arkformat:
A3

Tegn. nr:

HS -- 252

Fag Type Etg. Løpenr.

Rev.

A-01