


	SITUASJONSKART					
	Eiendom:	Gnr: 77	Bnr: 3	Fnr: 0		Snr: 0
		Adresse: Lesetveien 1, 7167 VALLERSUND				
Hj.haver/Fester:						
ØRLAND KOMMUNE	Dato: 15/4-2021 Sign:				Målestokk 1:15000	

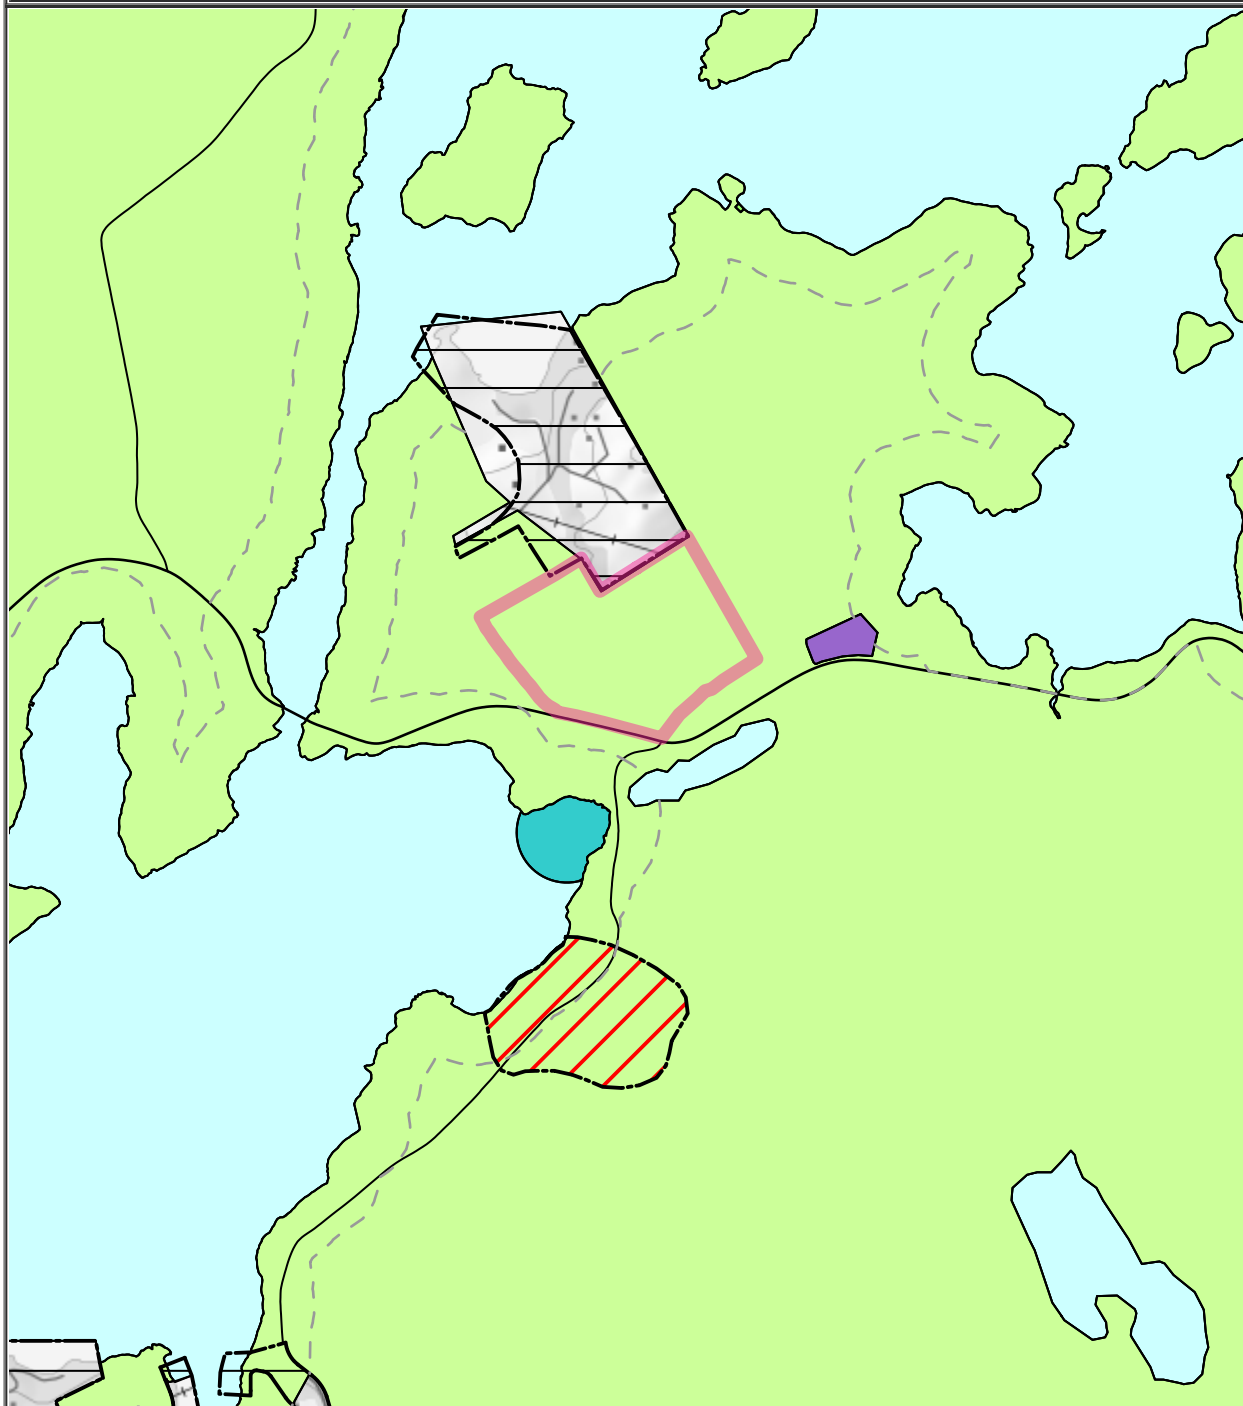

Det tas forbehold om at det kan forekomme feil på kartet, bla. gjelder dette eiendomsgrenser, ledninger/kabler, kummer m.m. som i forbindelse med prosjektering/anleggsarbeid må undersøkes nærmere.