

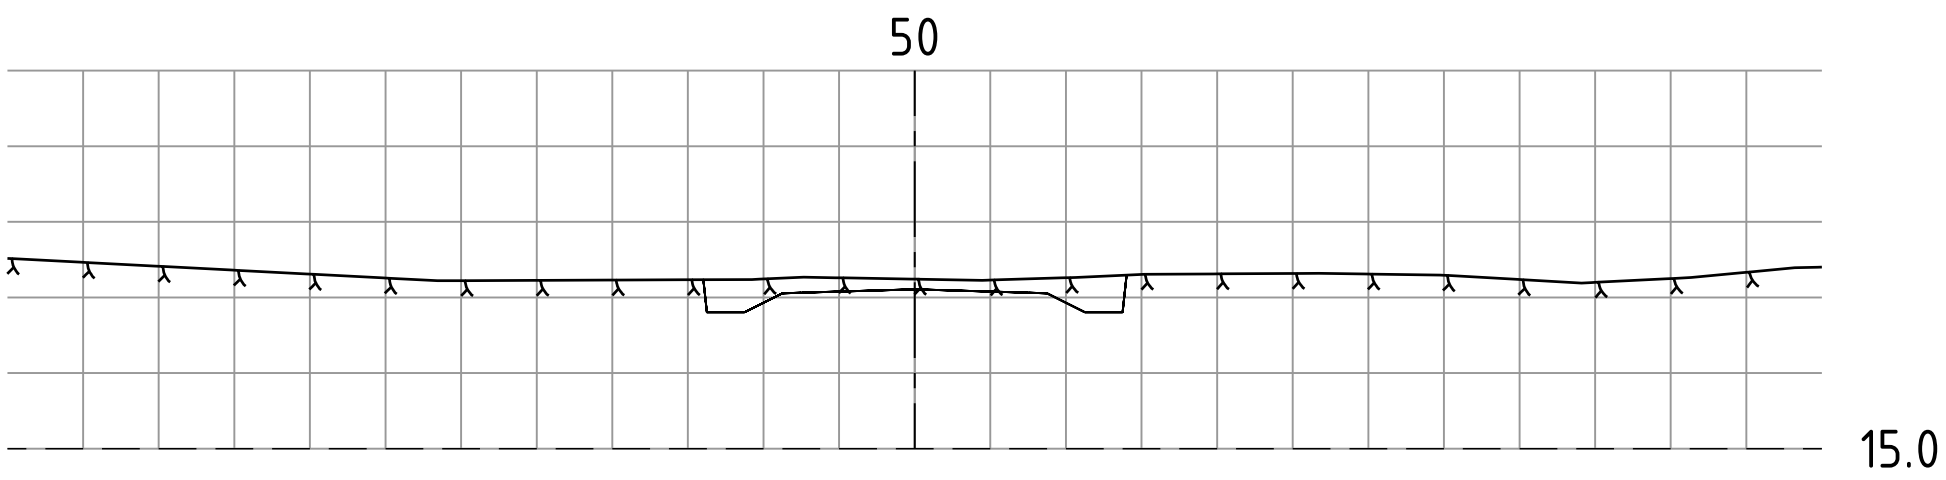
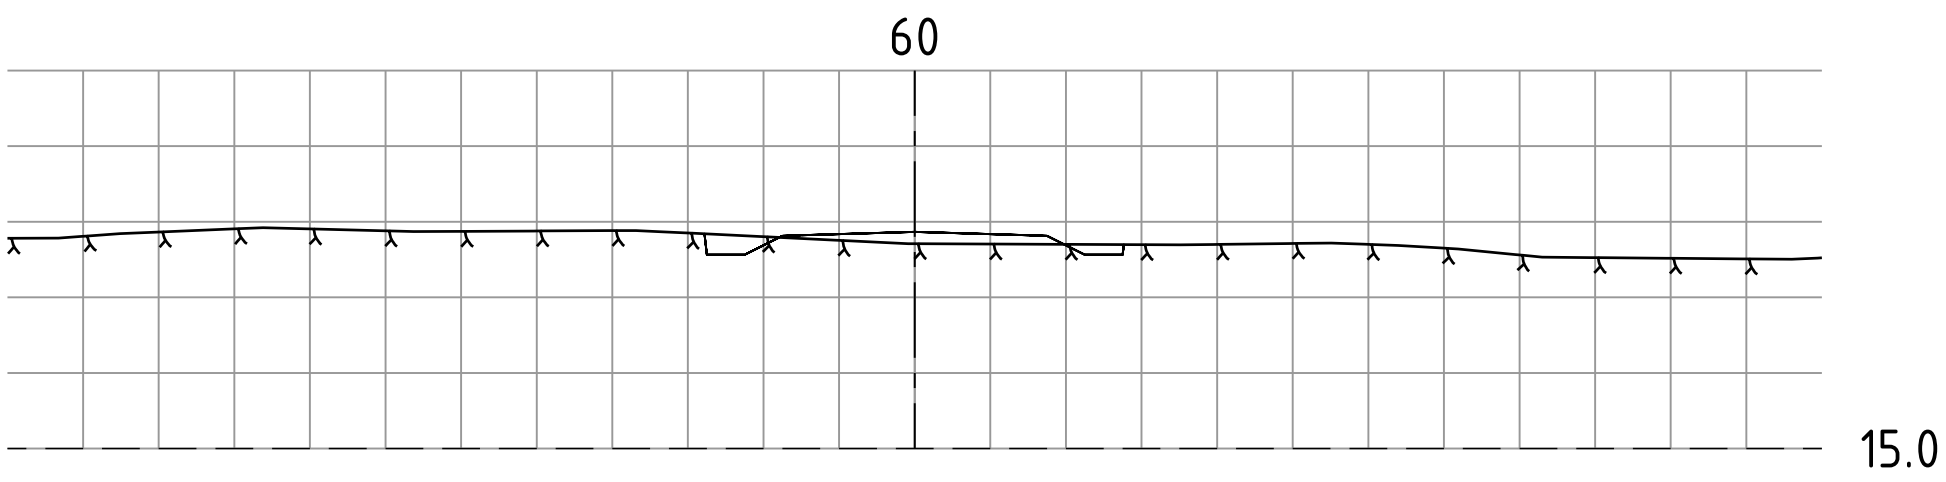
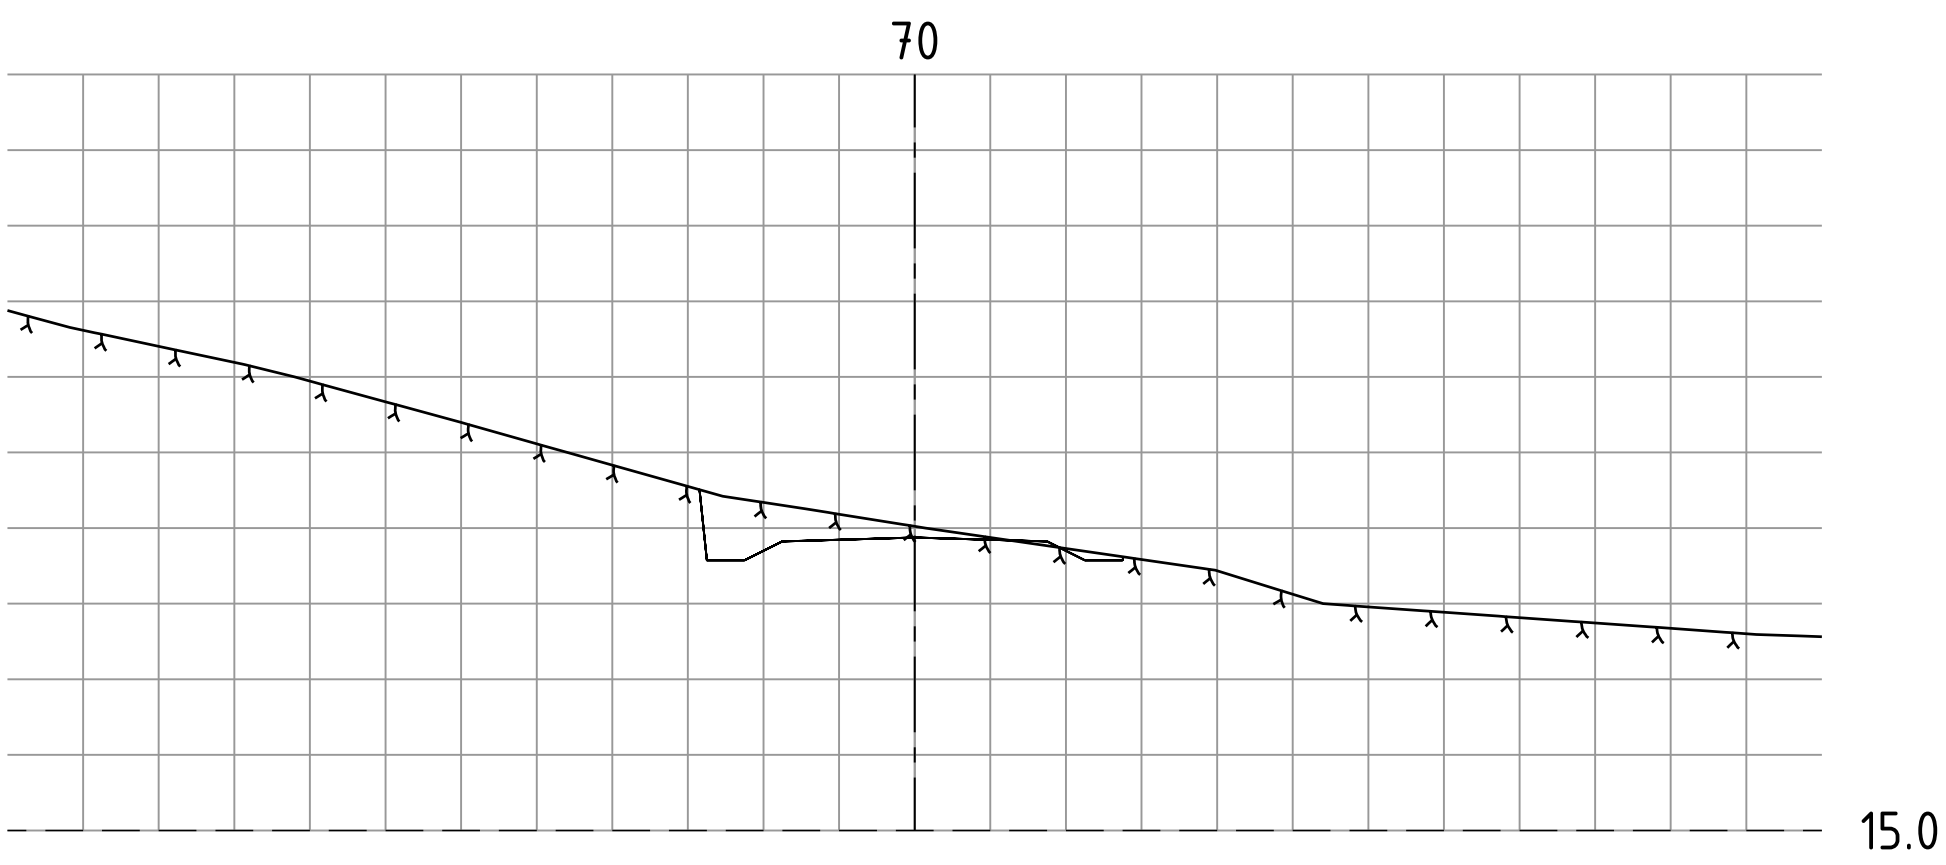
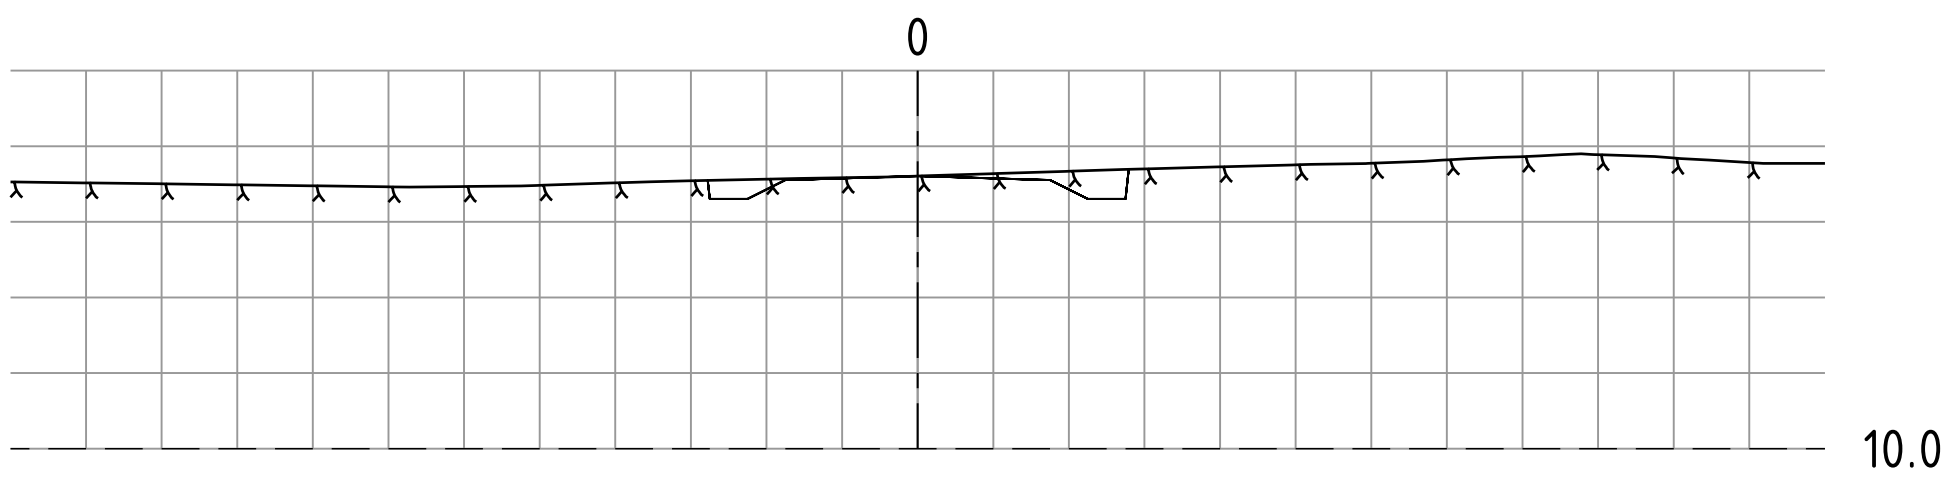
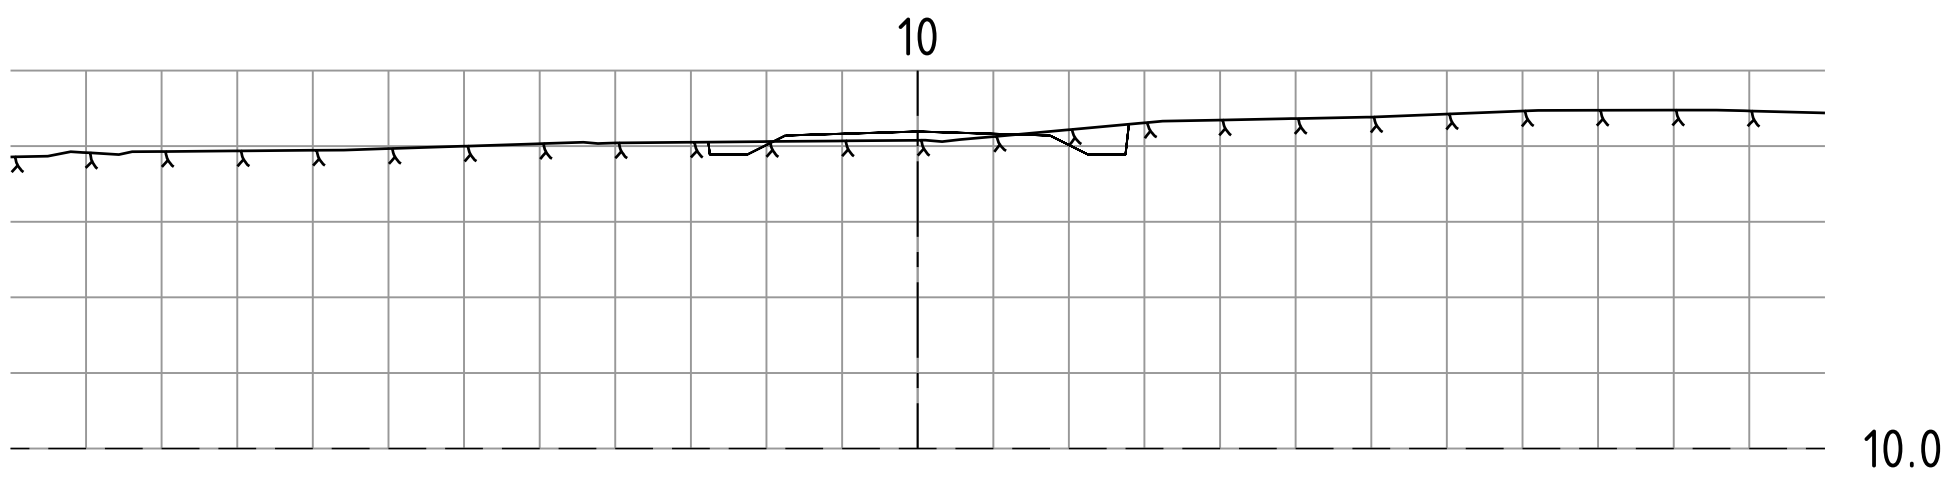
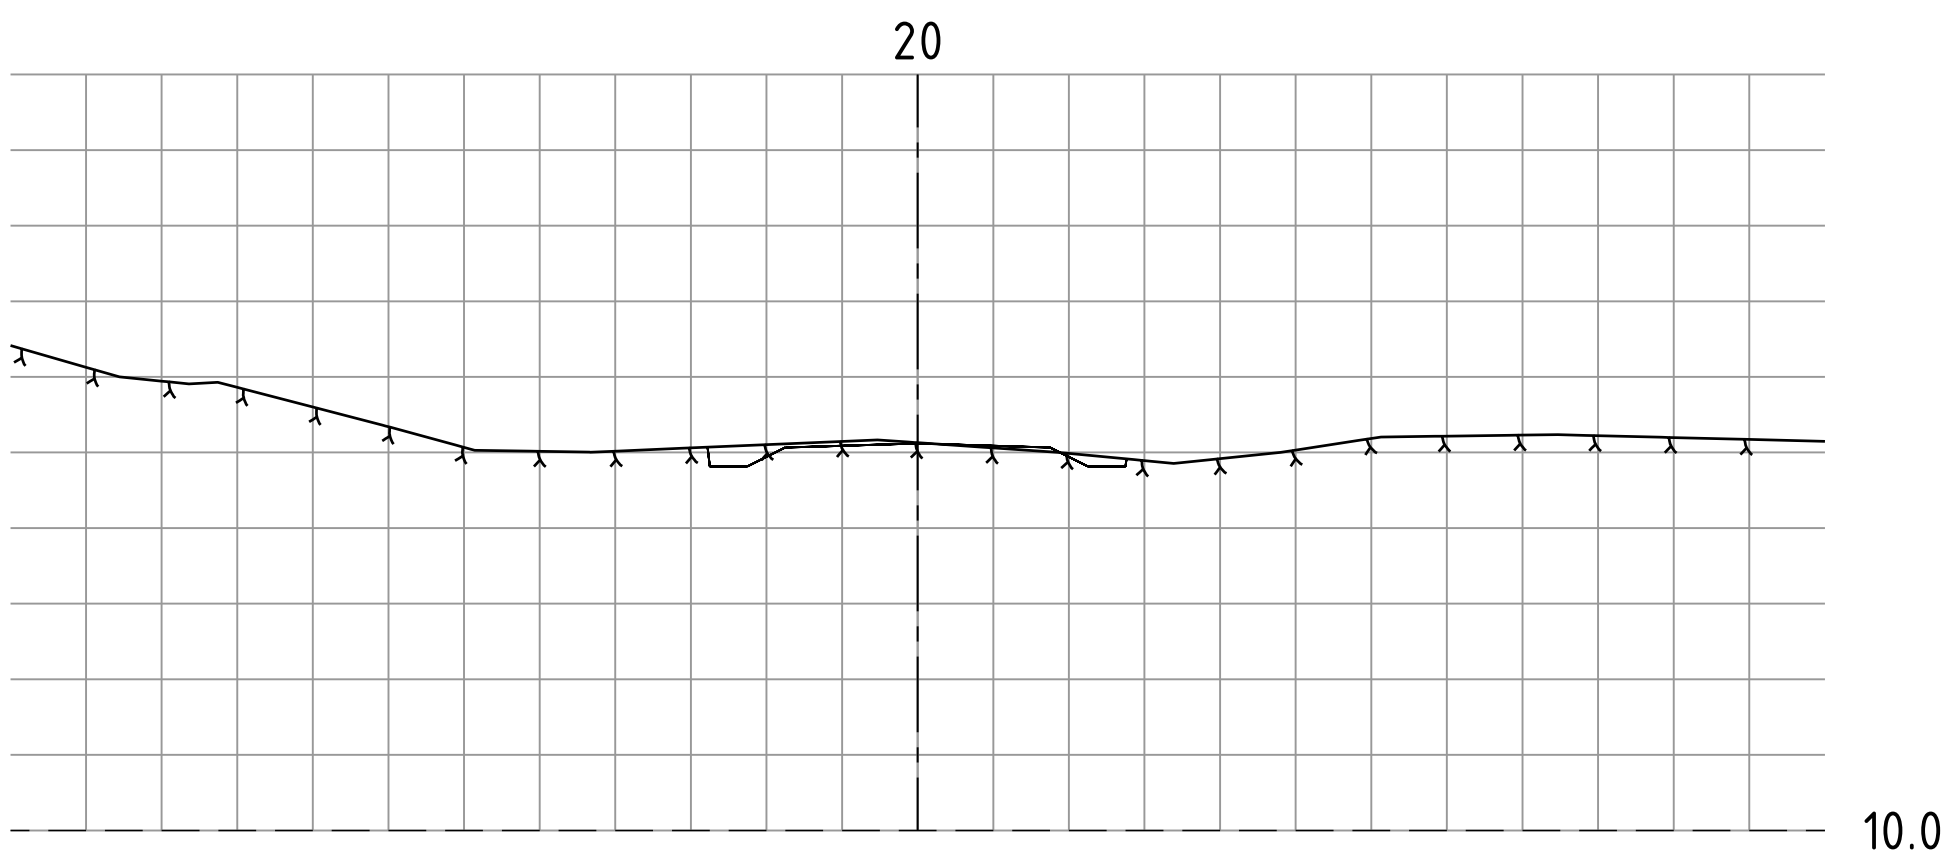
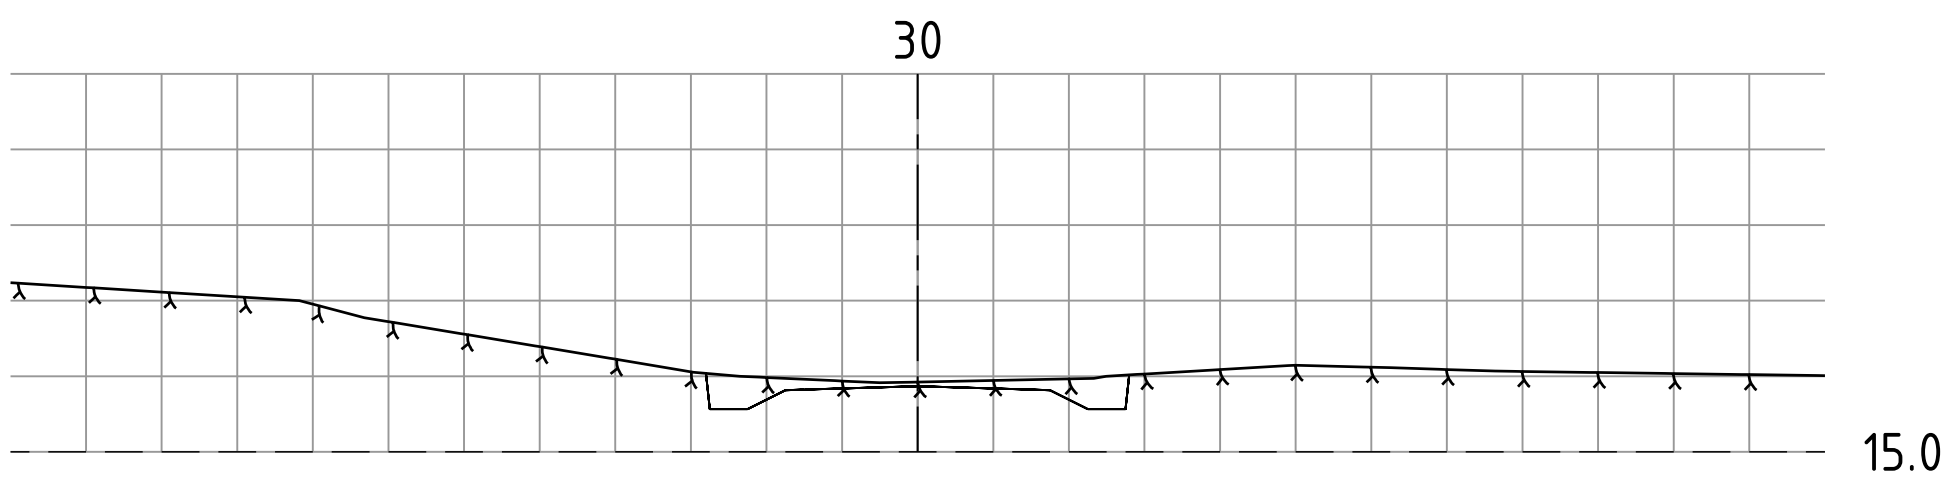
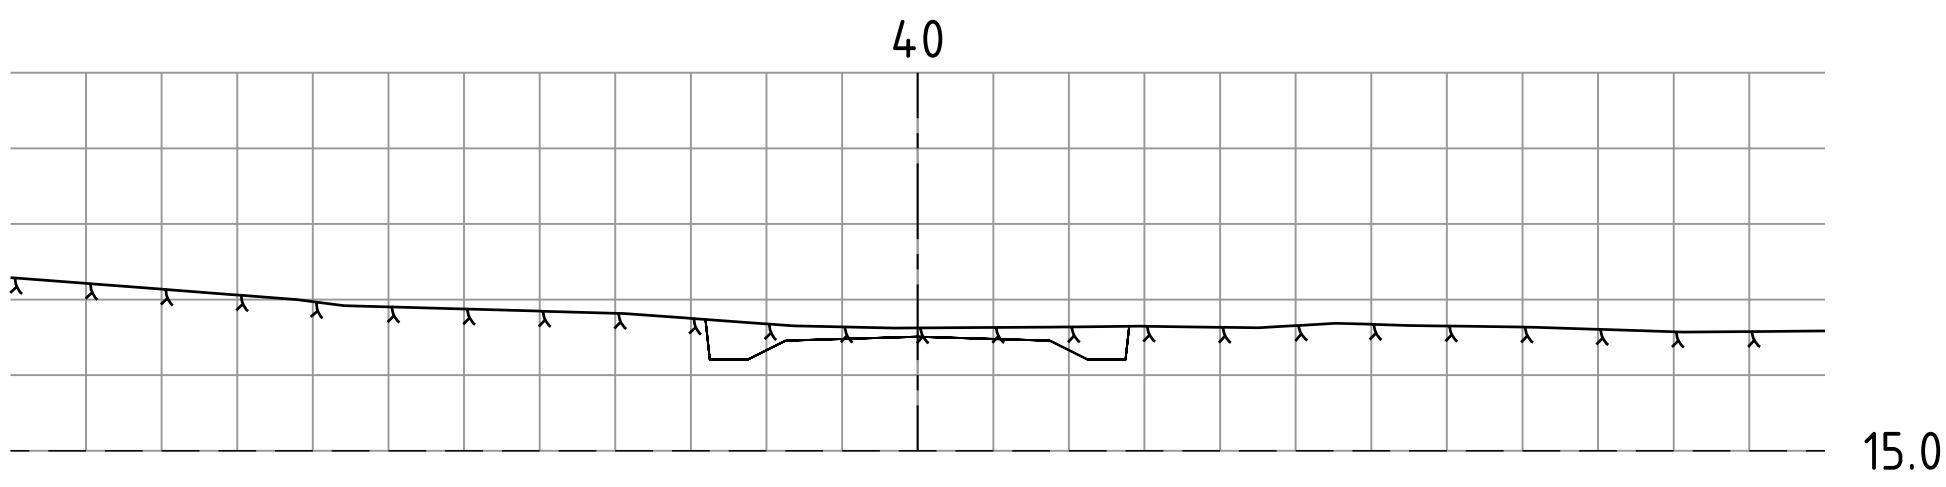
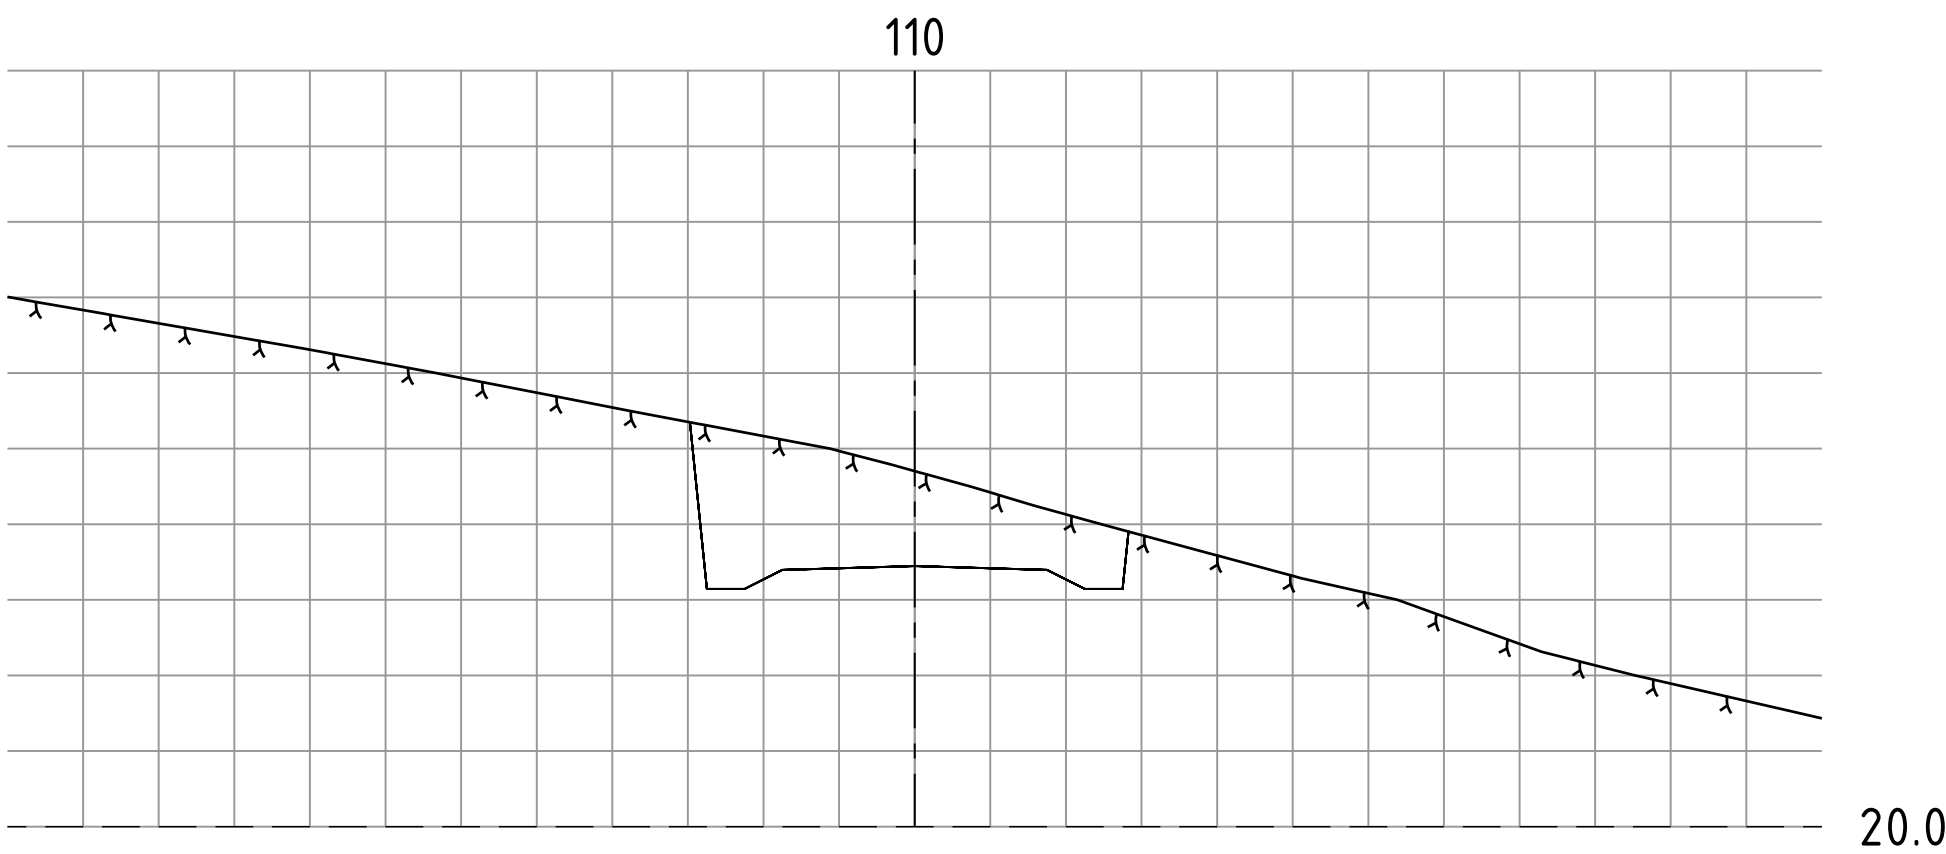
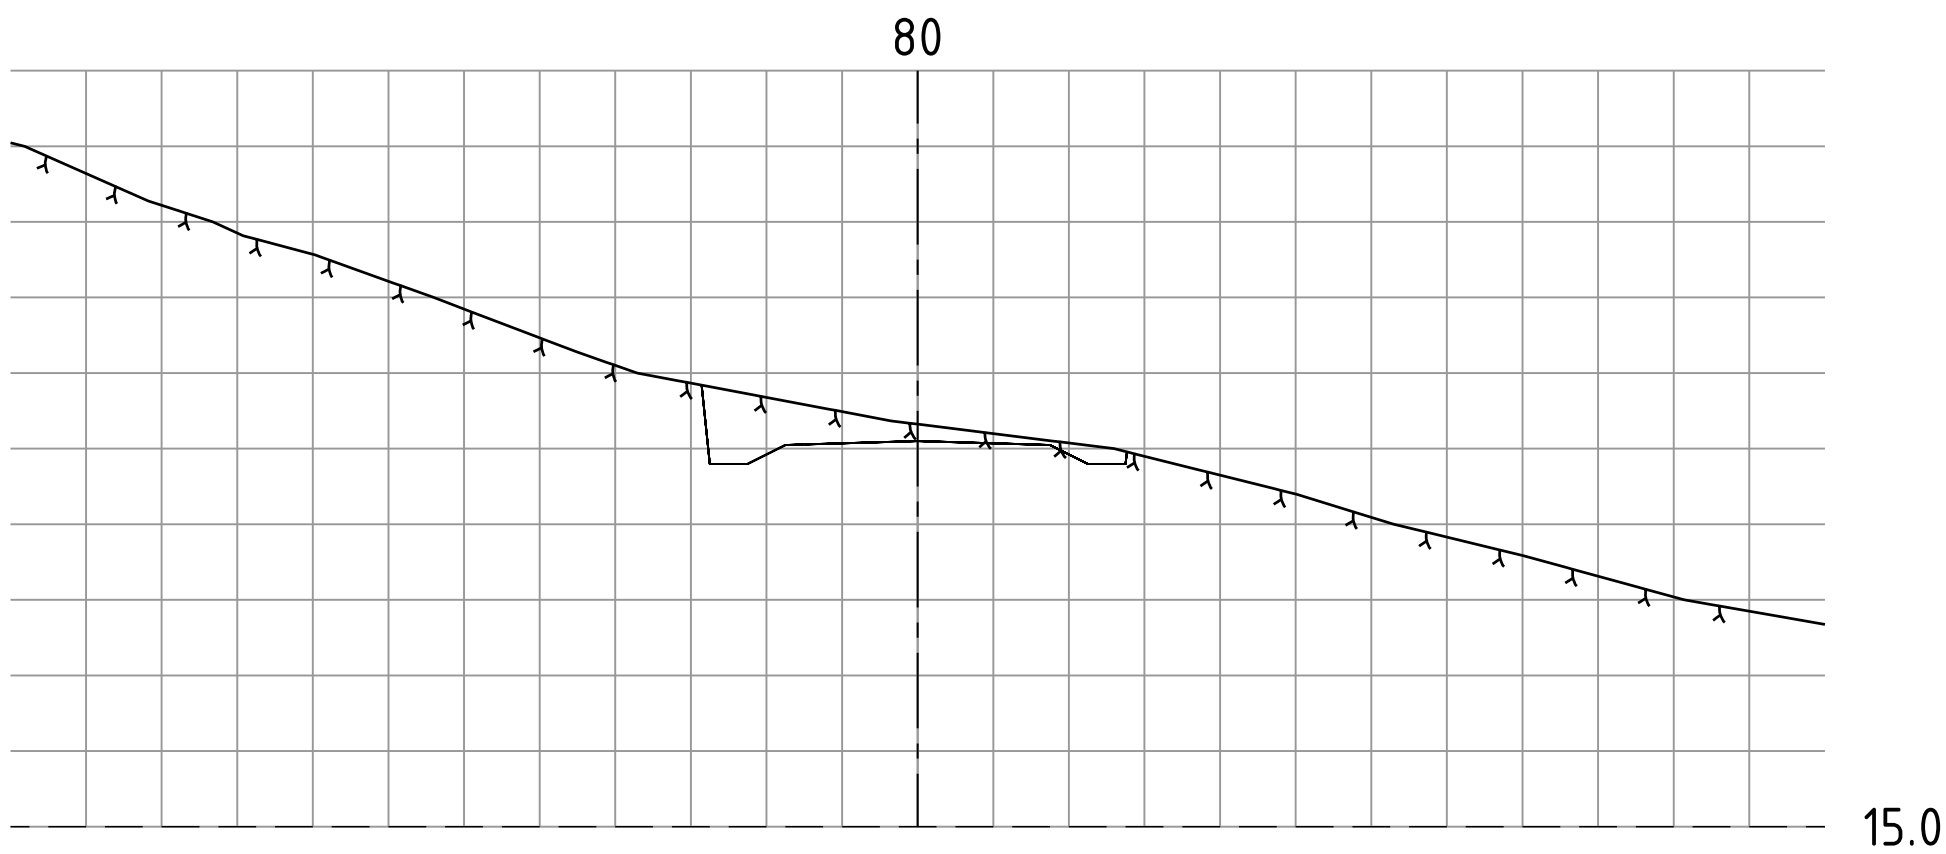
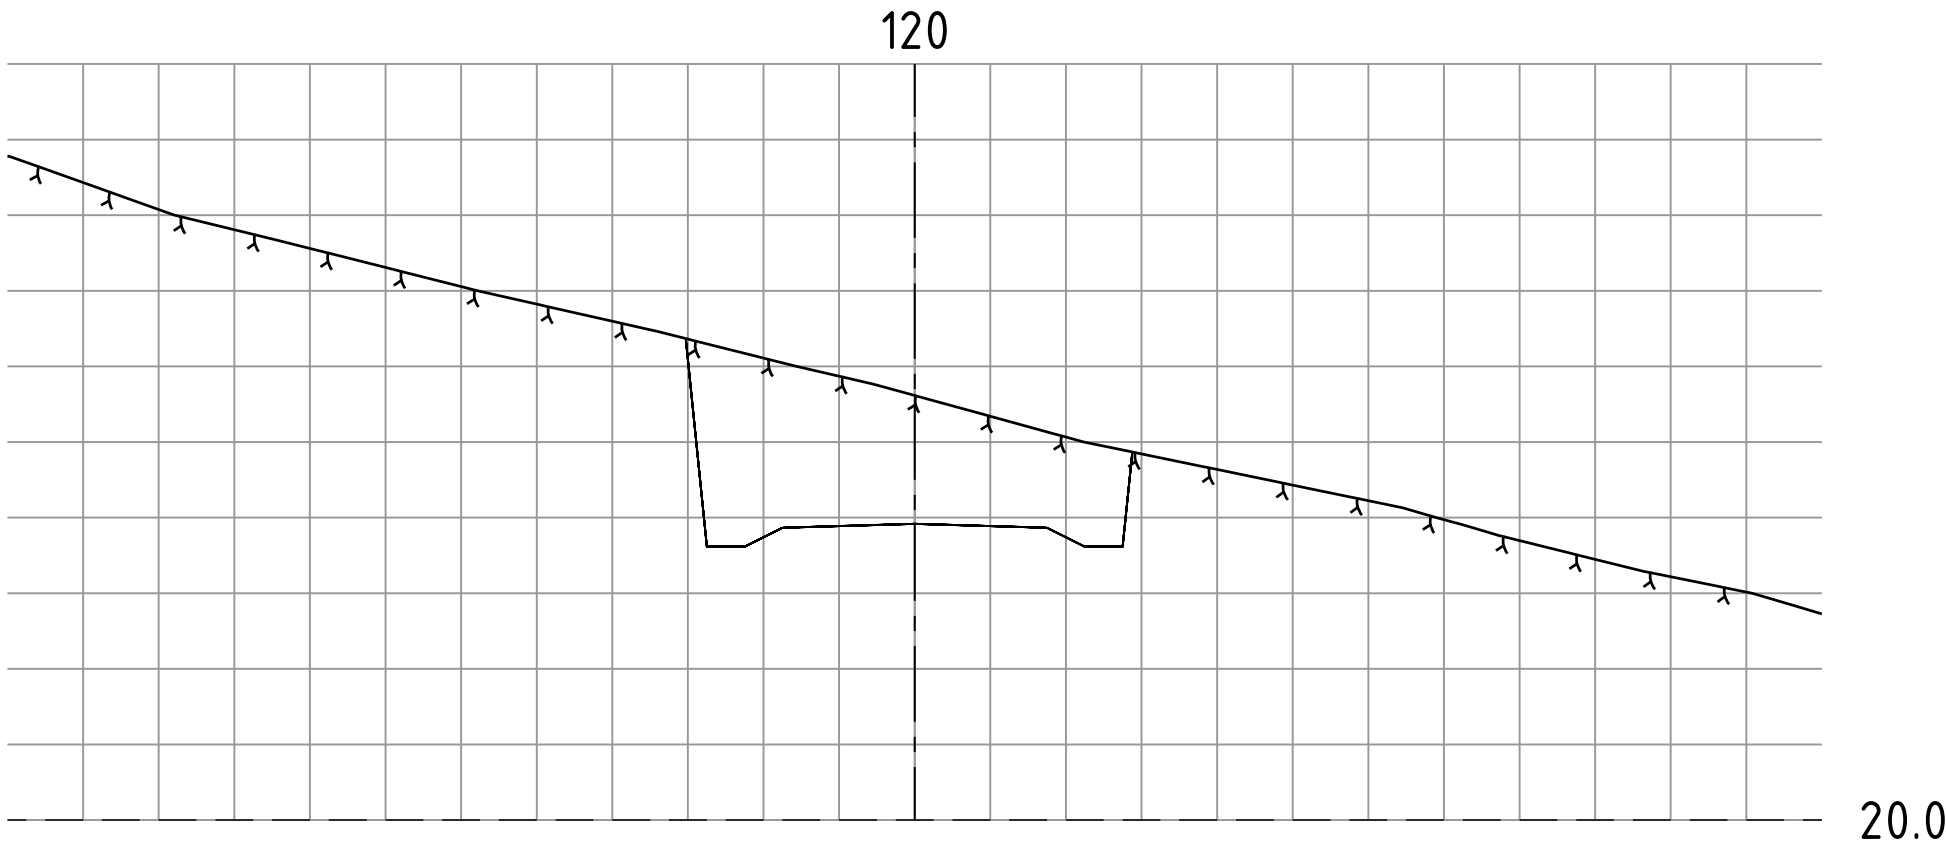
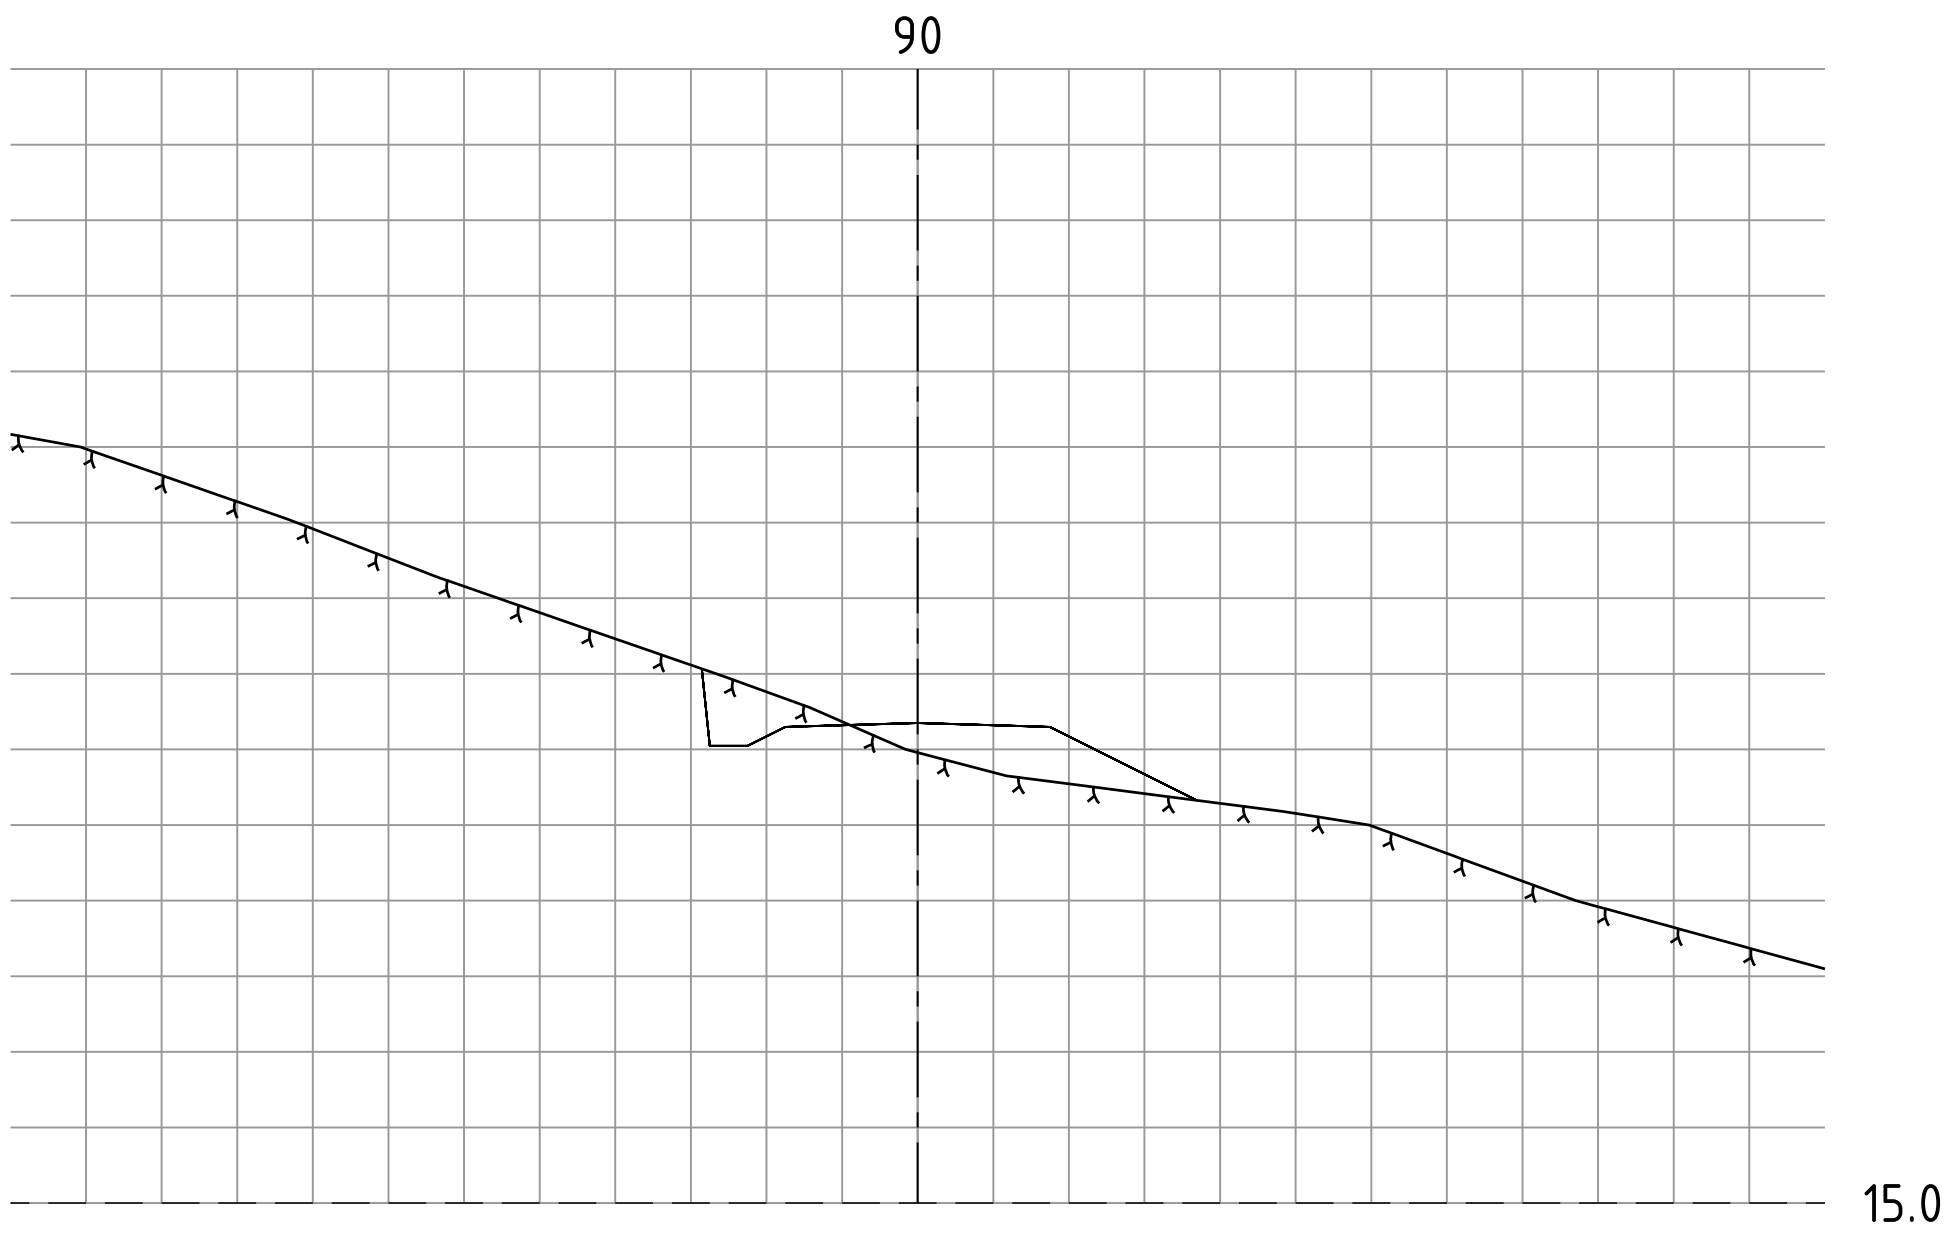


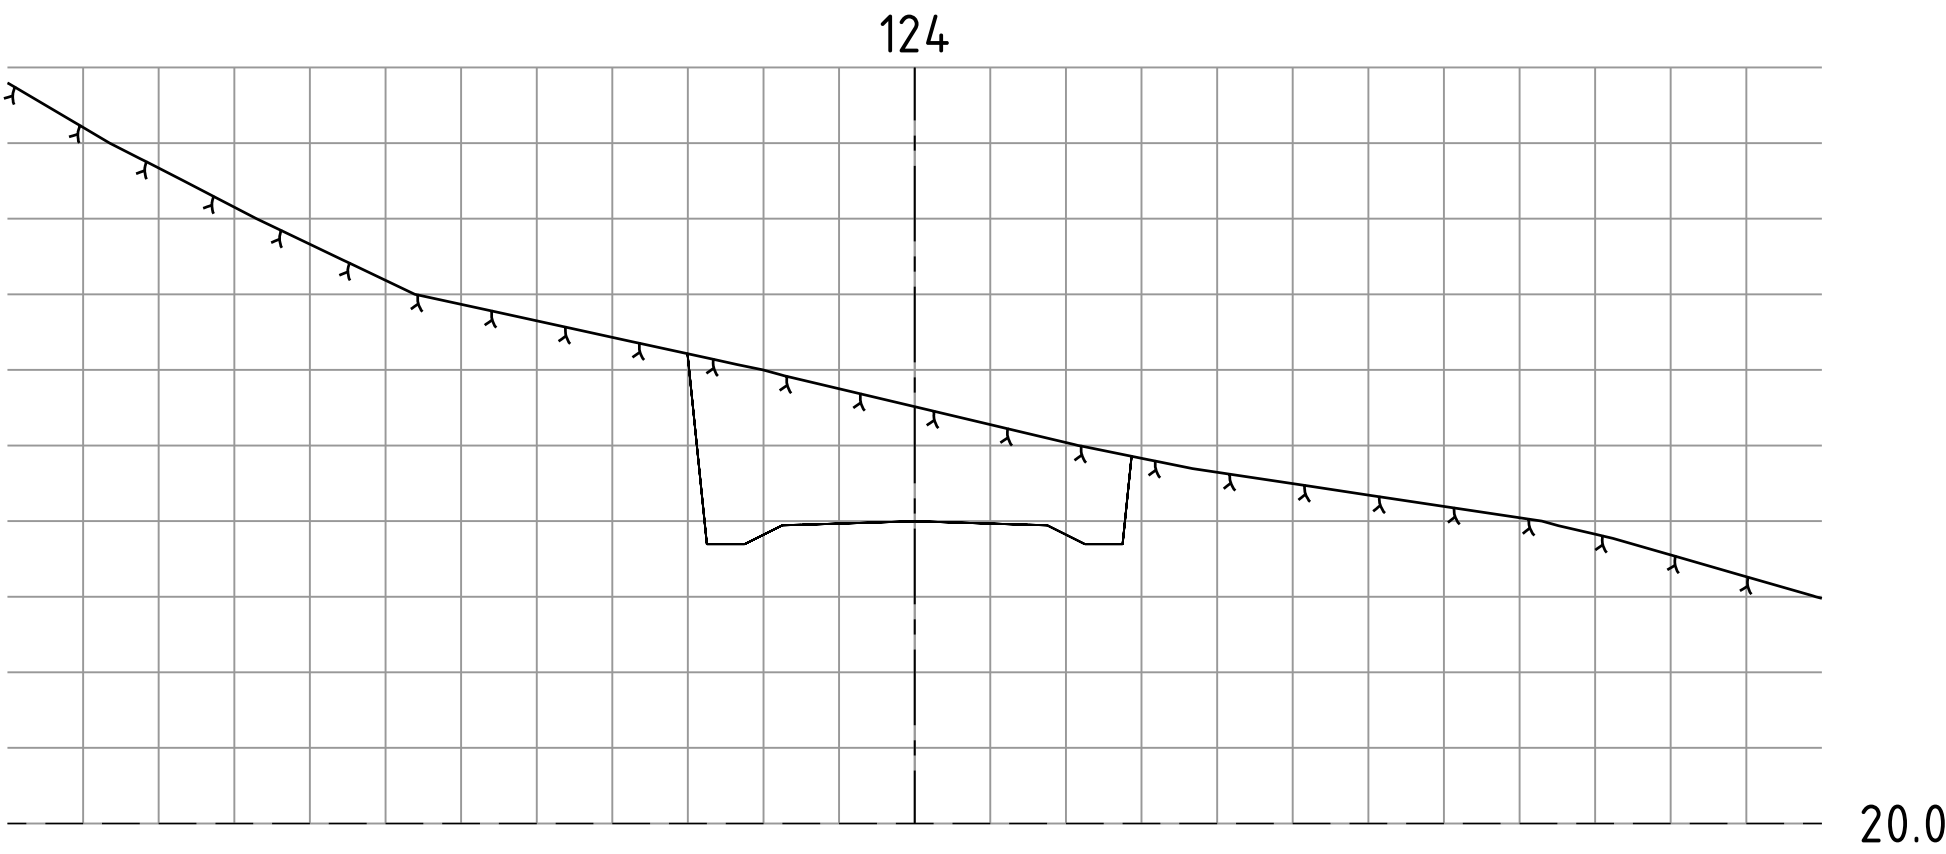

Rev.	Revisjonen gjelder	Tegnet	Kontr.	Godkjent	Dato
	Tiltakshaver: Anja Hansen og Thomas Larsen	Tegnet		ERK	
	Byggefirma: Norgeshus Kyst Bygg AS	Kontr.		VJG	
		Godkjent			
	Moen Panorama	Prosjektnummer		19-0421	
	Tverrprofiler adkomstveg	Arkivreferanse			
	Gnr. 73 bnr. 149	Erstatn. for			
	Ørland kommune				
		Målestokk		1:100 m	
		koordinatsystem		EUREF89 (UTM32)	
		Tegning nr.		1	Rev.
	Tegnet av: Norgeshus AS				

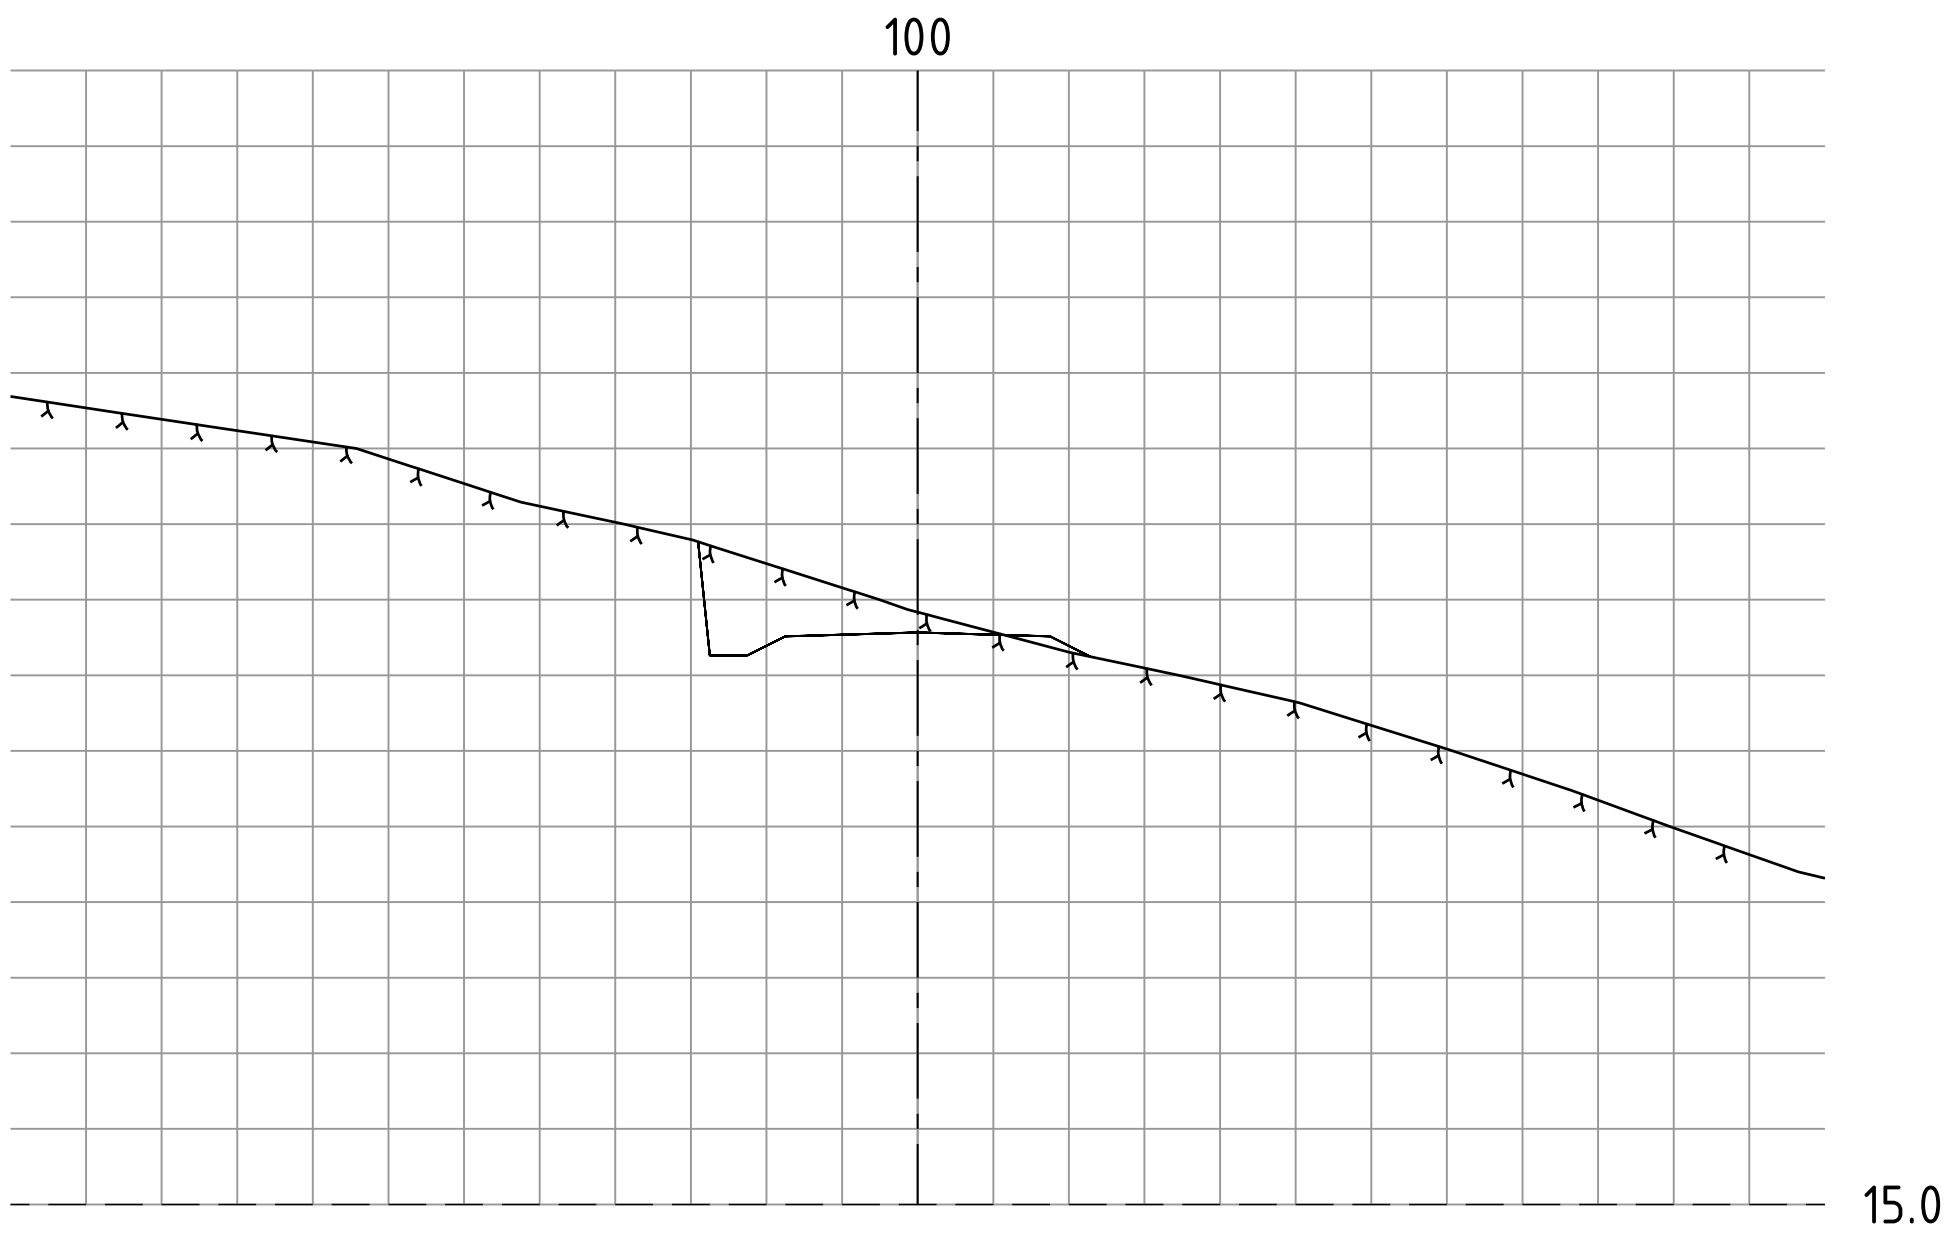

Rev.	Revisjonen gjelder	Tegnet	Kontr.	Godkjent	Dato
	Tiltakshaver: Anja Hansen og Thomas Larsen	Dato		13.04.21	
	Byggefirma: Norgeshus Kyst Bygg AS	Tegnet		ERK	
		Kontr.		VJG	
		Godkjent			
Moen Panorama Tverrprofiler adkomstveg Gnr.73 bnr. 149 Ørland kommune		Prosjektnummer	19-0421		
		Arkivreferanse			
		Erstatn. for			
		Målestokk	1:100 m		
Tegnet av: Norgeshus AS		koordinatsystem	EUREF89 (UTM32)		
		Tegning nr.	2	Rev.	