


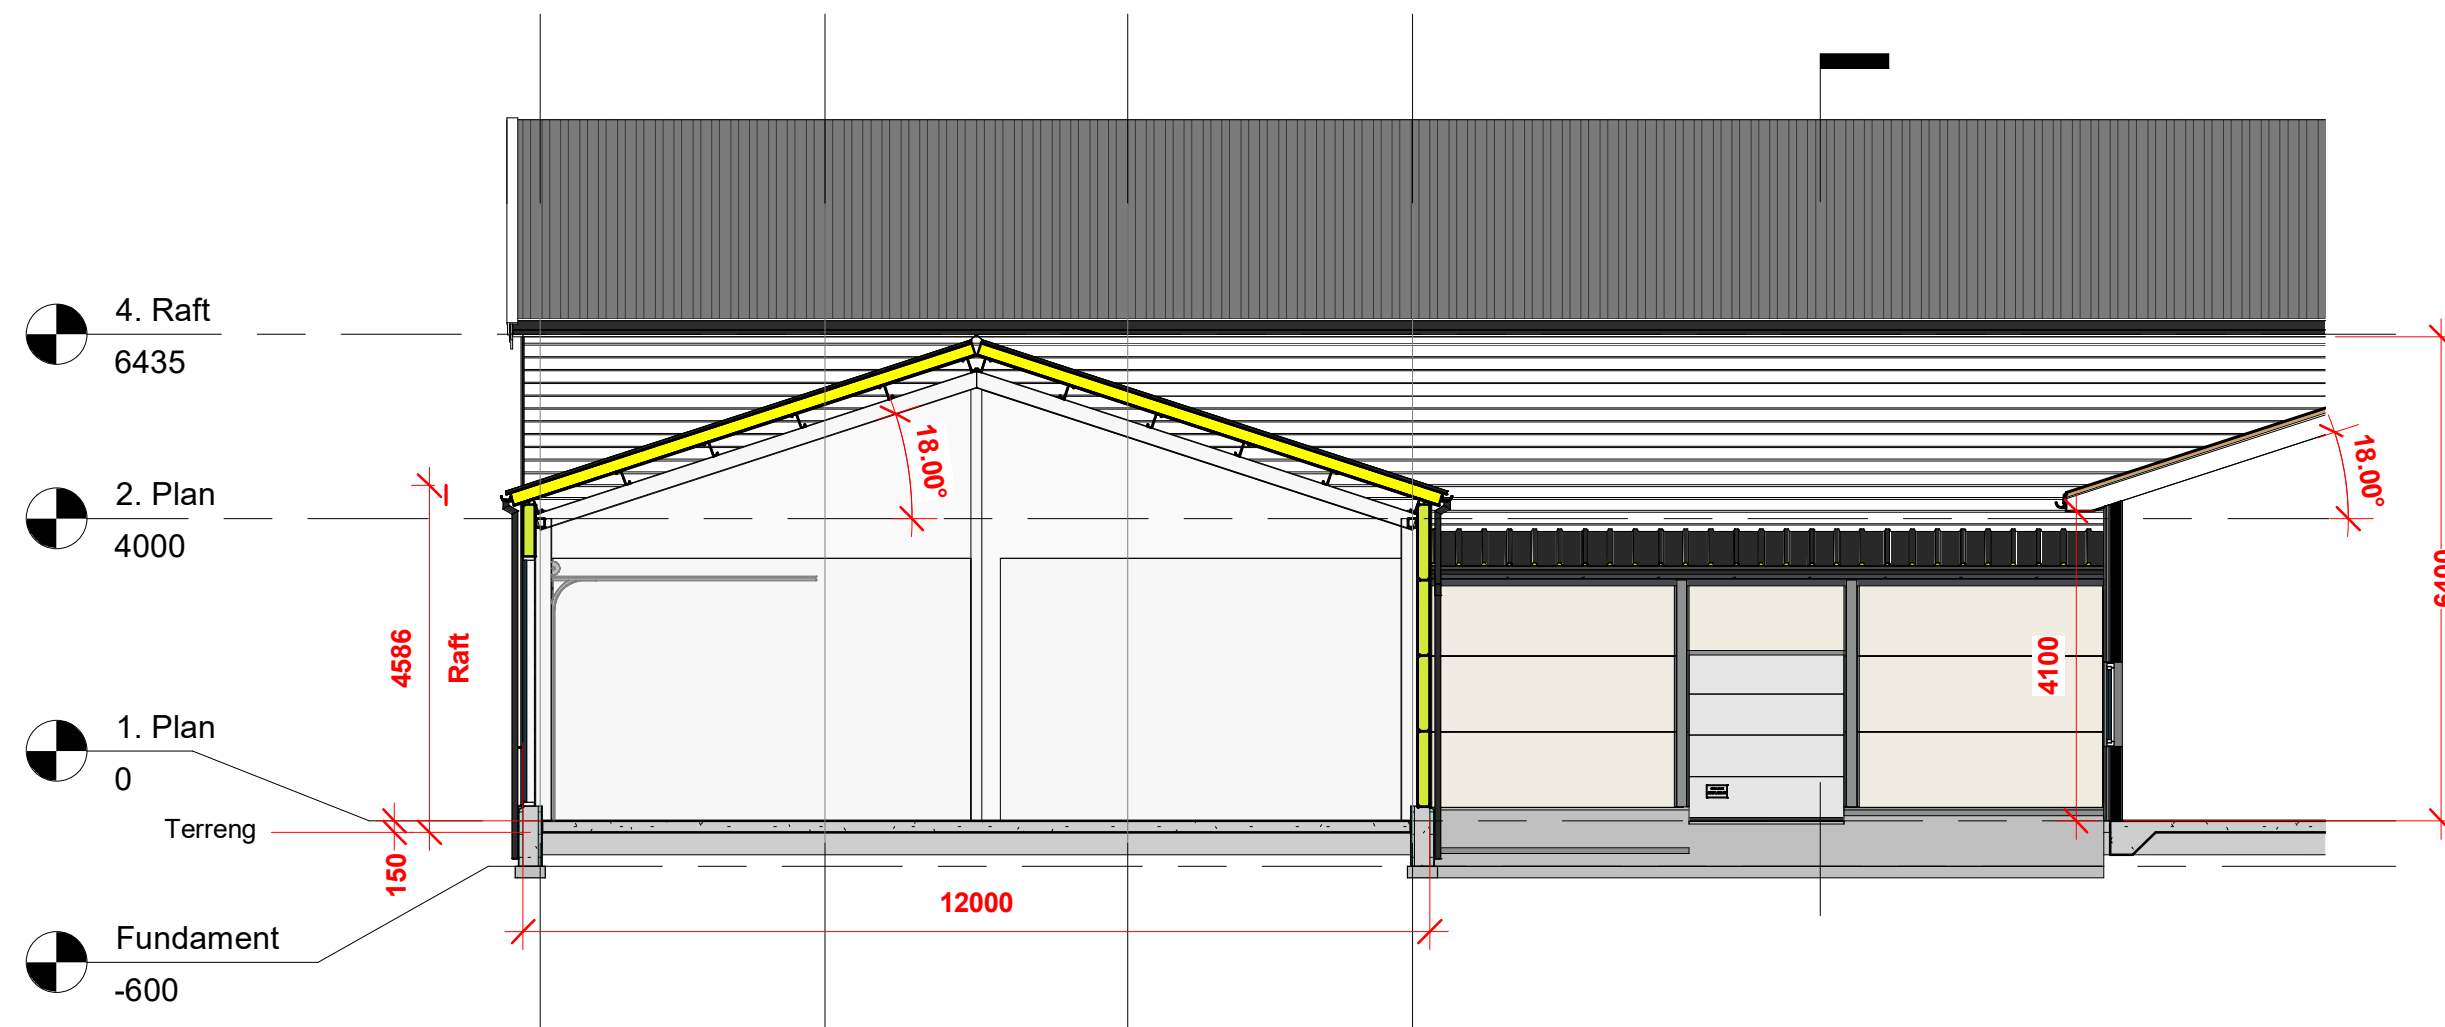

1 Section YY
1 : 100

No	Revisjon	Dato
.		



TILTAKSHAVER: GERHO EIENDOM A/S		
BYGGEPLASS: Tverrveien 21, 7130 Brekstad		Industrigata 7, 7130 Brekstad
G.nr/B.nr: 168 / 221		Tlf: 72 52 35 55
KOMMUNE: Ørland		E-post: post@radergard.no

TEGN, INNHOLD:		Revisjon pr		MAL:
Snitt				1 : 100
PROSJEKT:				
UTSTILLINGSHALL				
ARKITEKT / TEKNISK TEGN:	DATO:	TEGN:	PROSJEKT NR:	TEGN.NR:
	07.04.2021	A.Uthaug	2520	A115