





ANJA HANSEN OG THOMAS LARSEN
GNR. 73 BNR. 149 I ØRLAND KOMMUNE

VANN-OG AVLØPSPLAN

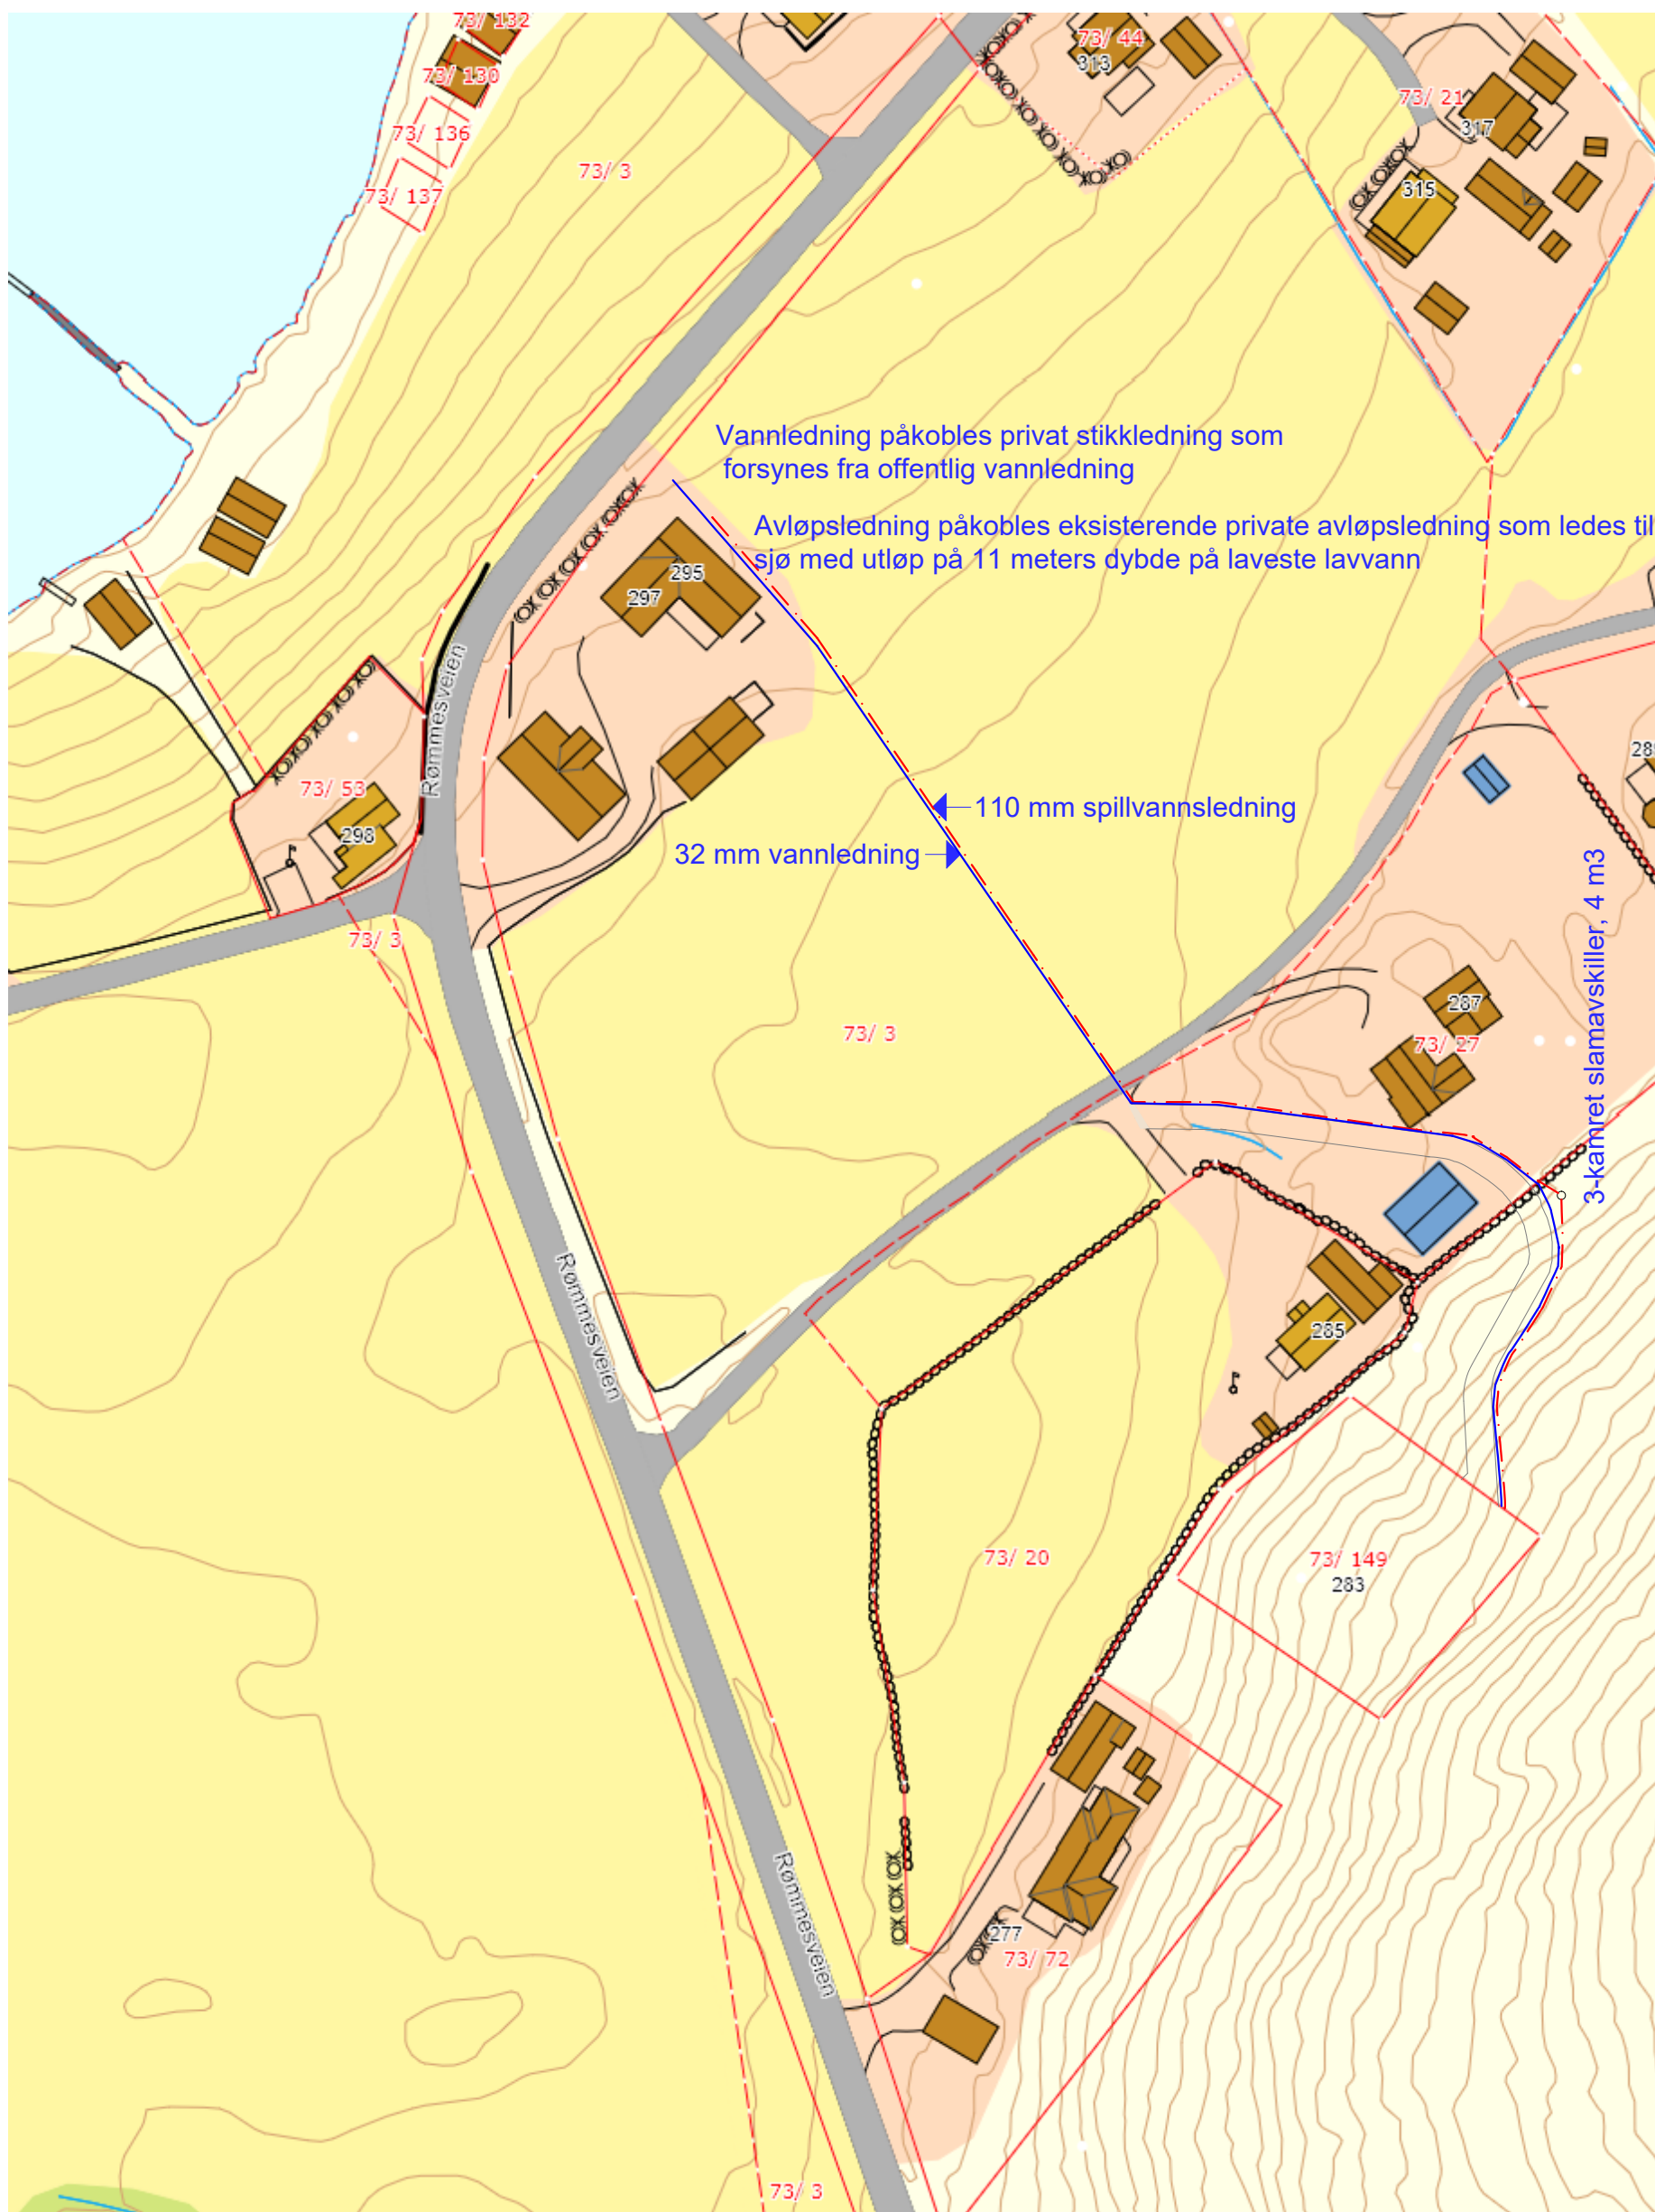

MÅL 1: 1000

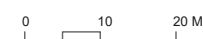

18-21 SØKNAD
15.03.2021

1821-210

GJØLGASETER MASKIN

Damhaugveien 2c
7160 BJUGN

tlf. 906 95 033