


	SITUASJONSKART					
	Eiendom:	Gnr: 13	Bnr: 69	Fnr: 0		Snr: 0
		Adresse: Ryskogveien 271, 7165 OKSVOLL				
Hj.haver/Fester:						
ØRLAND KOMMUNE	Dato: 26/2-2021 Sign:				Målestokk 1:1000	

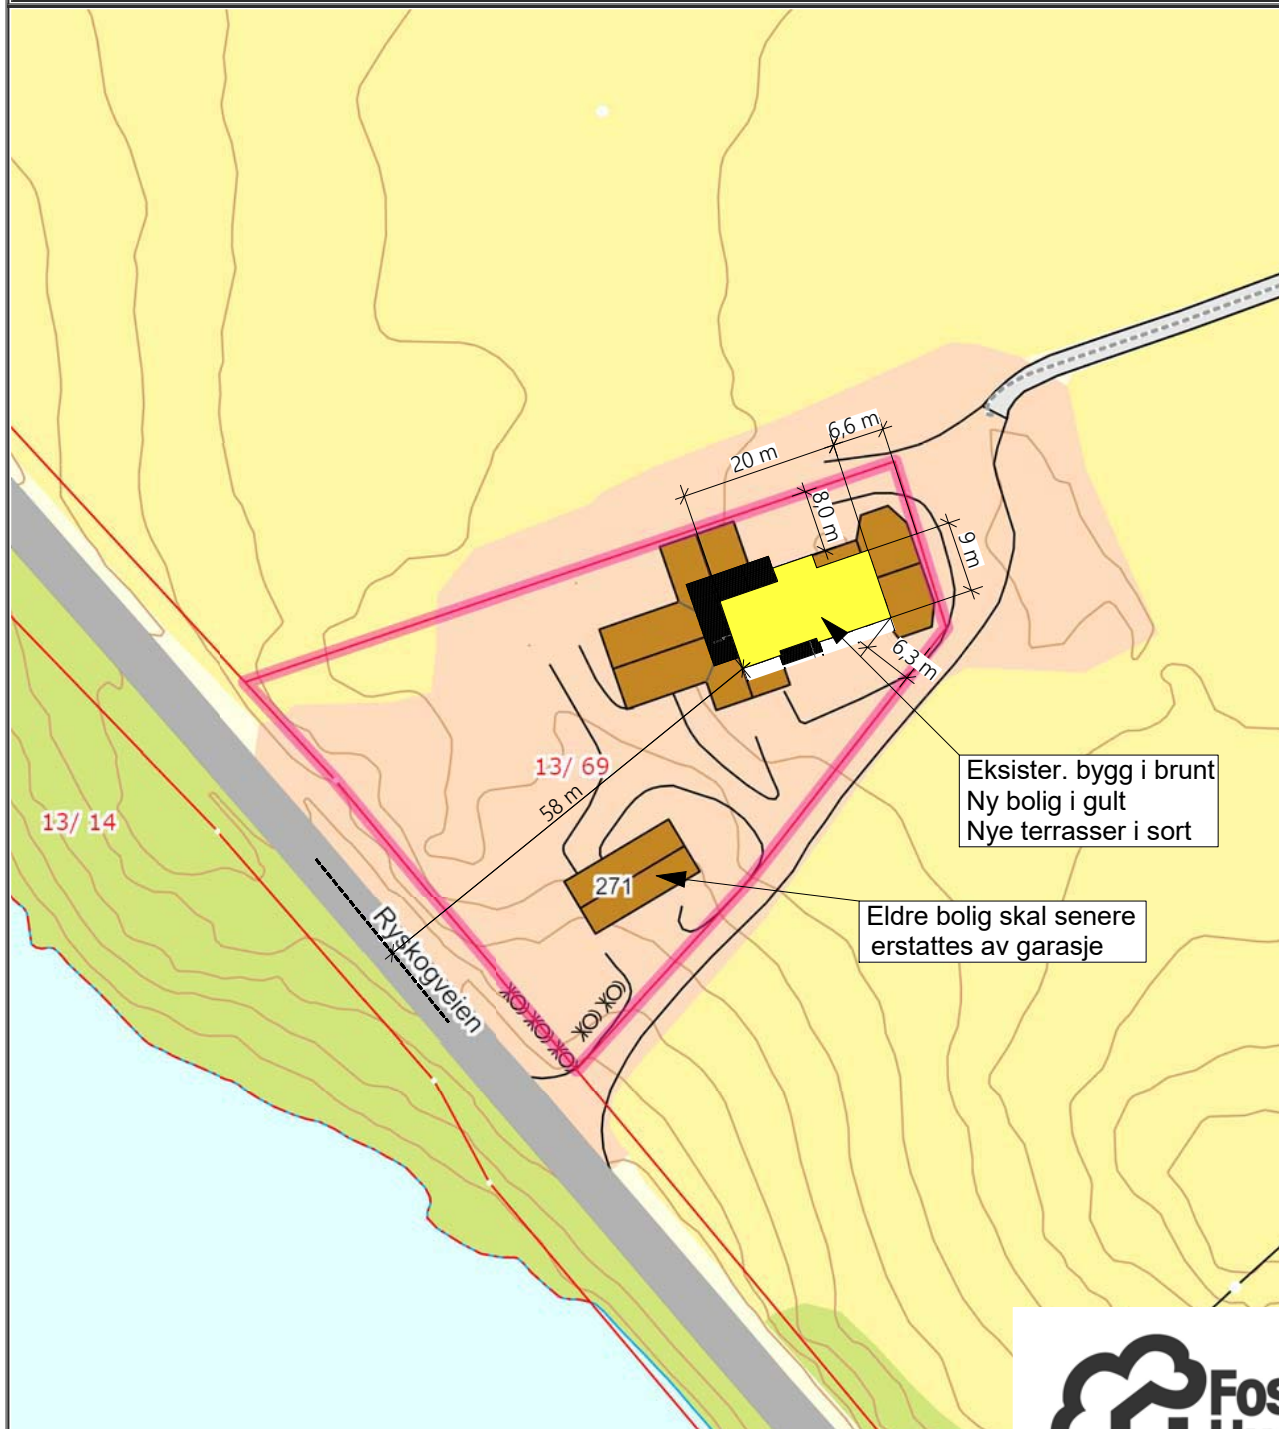

Tegning:
Situasjonsplan
Laila og Svein Veie
 Ryskogveien 271, 7165 Oksvoll

Prosjektnr.
864

Dato opprettet
19.03.21

Gnr./Bnr.
13/69

Mål
1:1000

Tegningsnr.
A10-01

Fase.
Byggemelding

Sign.
KSo

Kontroll:

Godkjent

Rev. ID