


	SITUASJONSKART					
	Eiendom:	Gnr: 13	Bnr: 69	Fnr: 0		Snr: 0
		Adresse: Ryskogveien 271, 7165 OKSVOLL				
Hj.haver/Fester:						
ØRLAND KOMMUNE	Dato: 26/2-2021 Sign:				Målestokk 1:1000	

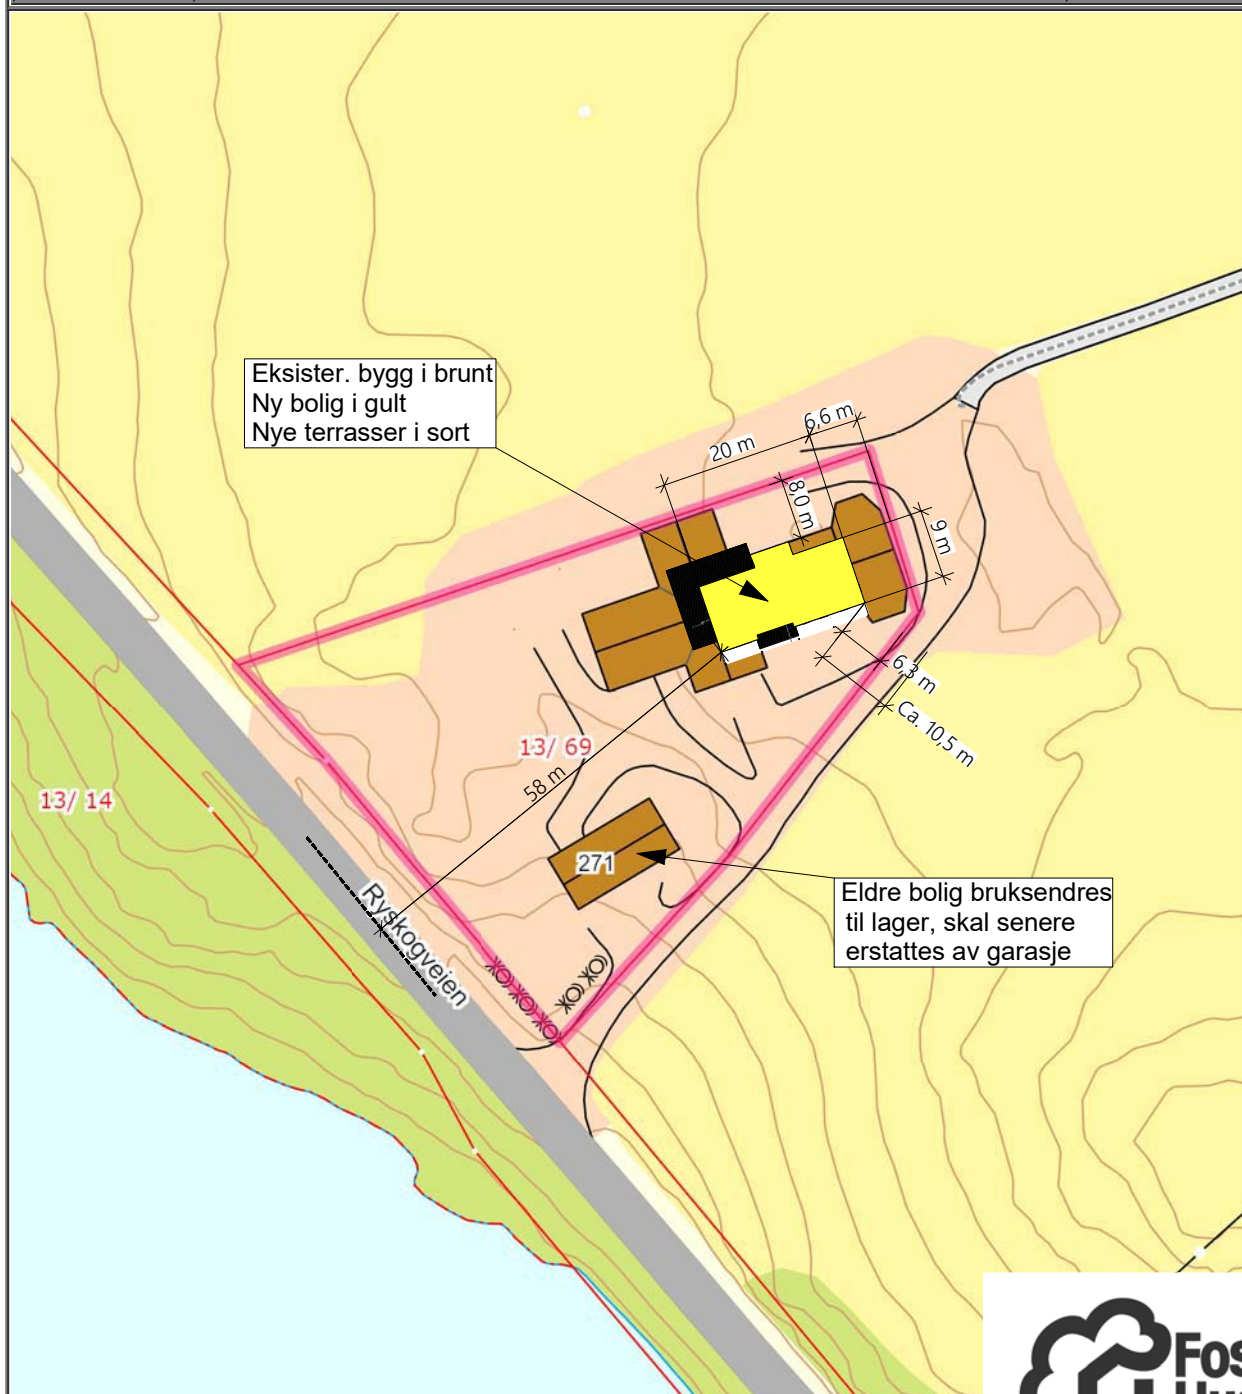

Tegning: Situasjonsplan Laila og Svein Veie Ryskogveien 271, 7165 Oksvoll	Prosjektnr. 864	Dato opprettet 19.03.21	Gnr./Bnr. 13/69	Mål 1:1000	Tegningsnr. A10-01
	Fase. Byggemelding	Sign. KSo	Kontroll:	Godkjent	Rev. ID