


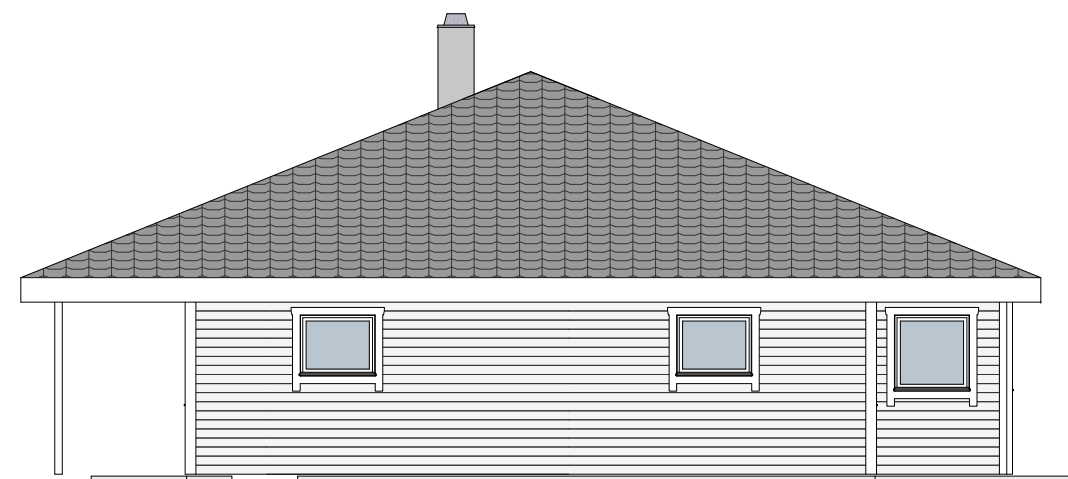

Fasade Nord-Øst

1:100



FasadeNord-Vest

1:100



Fasade Sør-Vest

1:100



Fasade Sør-Øst

1:100

|       |       |        |        |         |
|-------|-------|--------|--------|---------|
|       |       |        |        |         |
| Rev.: | Dato: | Tekst: | Tegn.: | Kontr.: |



**Fosen  
Hus AS**  
7160 BJUGN

www.fosenhus.no  
fosenhus@online.no  
tel. 72 52 70 00

Medlem av  
**VESTLANDS HUS**

Prosjektnr.:

Tegningsstatus:  
**For byggemelding**

Oppdragsgiver:  
**Laila og Svein Veie**

Tegningsnavn:  
**Fasader**

Prosjekt:  
**Enebolig**

Dato:  
**11.03.21**

Format:  
**A3**

Tegnet av:  
**KSo**

Målestokk:  
**1:100**

Kontrollert av:

Tegningsnr.:  
**A40-01**

Gnr. / Bnr.:  
**13/69**

Rev. dato:  
**09.04.21**

Rev.: