


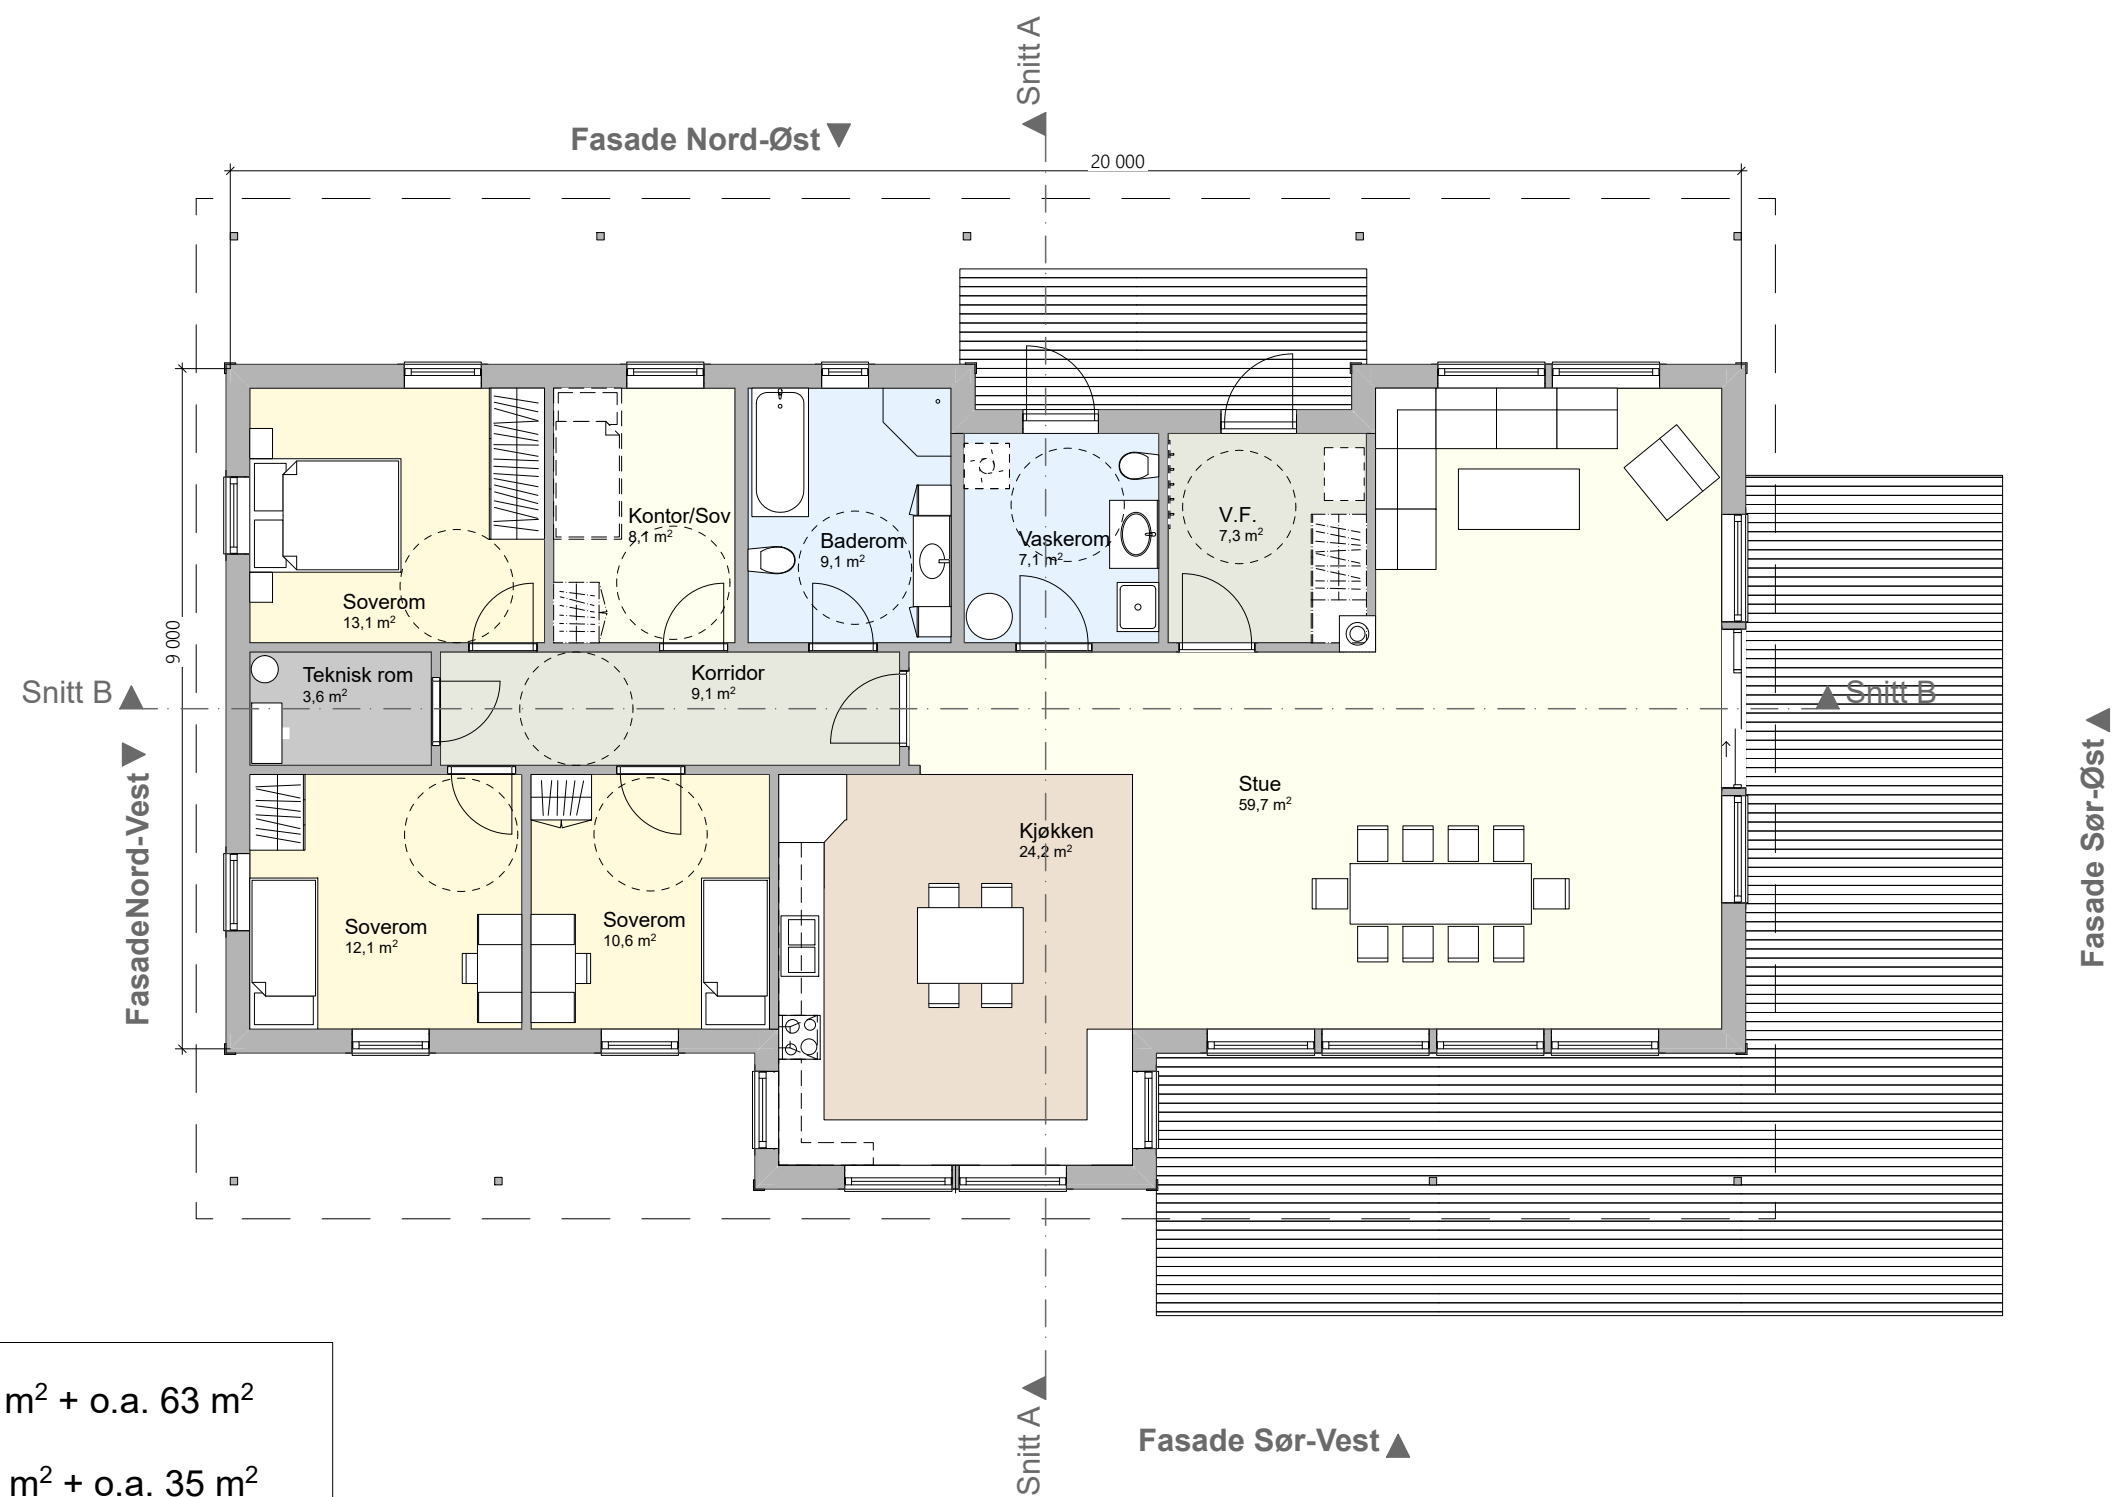

BYA: Bolig 189 m<sup>2</sup> + o.a. 63 m<sup>2</sup>

BRA: Bolig 170 m<sup>2</sup> + o.a. 35 m<sup>2</sup>

Plan 1:100

| Rev.: | Dato: | Tekst: | Tegn.: | Kontr.: |
|-------|-------|--------|--------|---------|
|       |       |        |        |         |



**Fosenhusthus AS**  
7160 BJUGN

www.fosenhusthus.no  
fosenhusthus@online.no  
tel. 72 52 70 00

Medlem av  
**VESTLANDS HUS**

Prosjektnr.:

Tegningsstatus:  
**For byggemelding**

Oppdragsgiver:  
**Laila og Svein Veie**

Tegningsnavn:  
**Plan**

|                              |                            |                               |                               |
|------------------------------|----------------------------|-------------------------------|-------------------------------|
| Prosjekt:<br><b>Enebolig</b> |                            |                               | Gnr. / Bnr.:<br><b>13/69</b>  |
| Dato:<br><b>11.03.21</b>     | Tegnet av:<br><b>KSo</b>   | Kontrollert av:               | Rev. dato:<br><b>09.04.21</b> |
| Format:<br><b>A3</b>         | Målestokk:<br><b>1:100</b> | Tegningsnr.:<br><b>A20-01</b> | Rev.:<br>                     |