


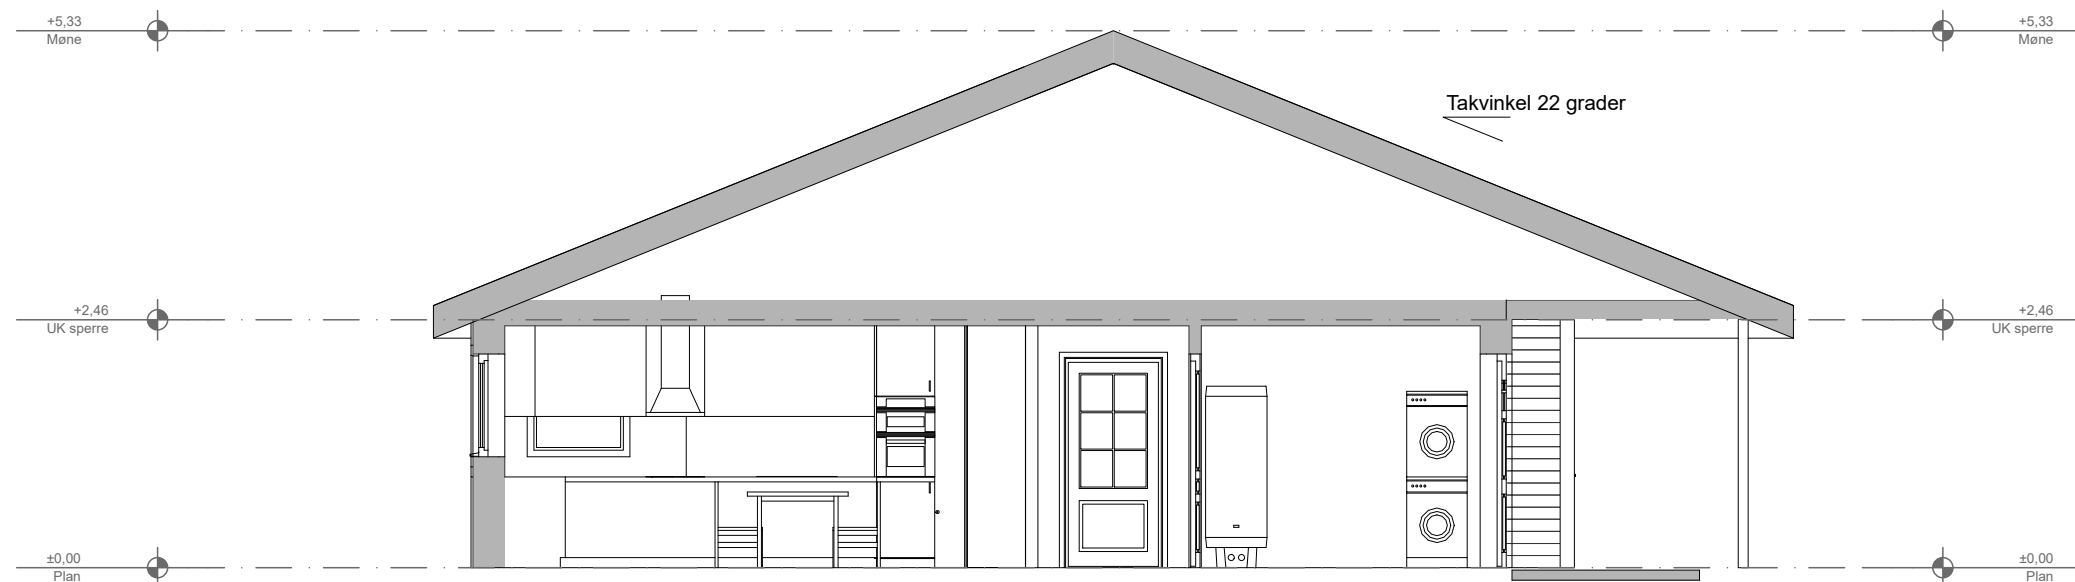

Snitt A

1:75

					 Fosen Hus AS 7160 BJUGN	www.fosenhus.no fosenhus@online.no tel. 72 52 70 00	Oppdragsgiver: Laila og Svein Veie	Prosjekt: Enebolig	Gnr. / Bnr.: 13/69		
					Medlem av  VESTLANDS HUS		Tegningsnavn: Snitt A	Dato: 11.03.21	Tegnet av: KSo	Kontrollert av:	Rev. dato: 09.04.21
Rev.:	Dato:	Tekst:	Tegn.:	Kontr.:	Prosjektnr.:	Tegningsstatus: For byggemelding		Format: A3	Målestokk: 1:75	Tegningsnr.: A30-01	Rev.: