


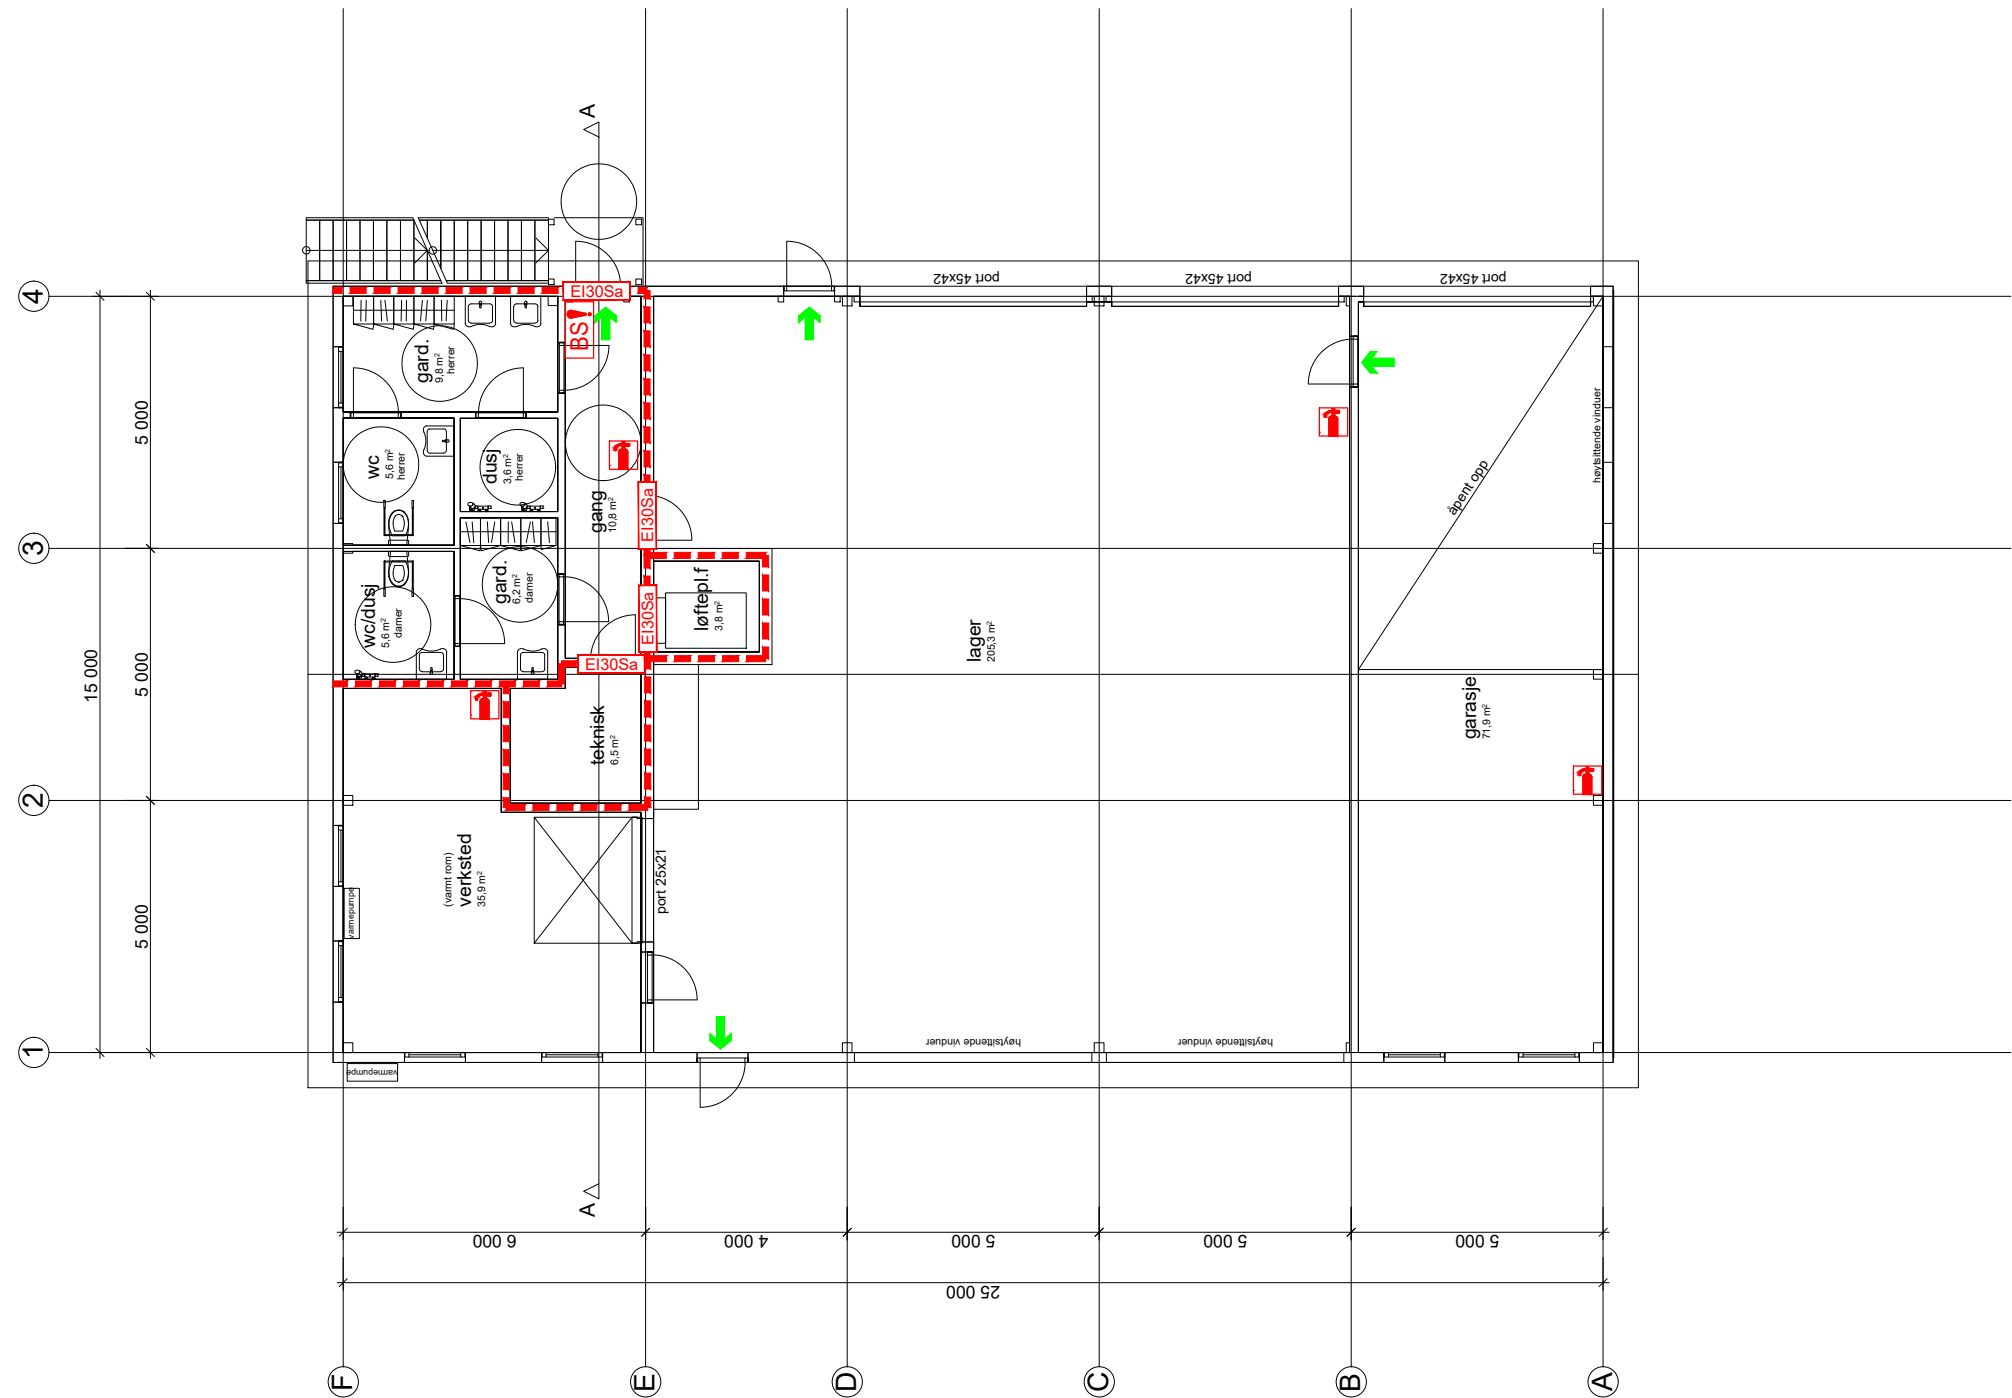

FORUTSETNINGER:

- Risikoklasse 2, brannklasse 1 (2 tellende etasjer)
- Brannalarmanlegg kategori 1


Branntekniske tegninger er basert på mottatt tegningsunderlag, og må ses i sammenheng med tilhørende brannteknisk konsept utarbeidet av Firesafe AS


TEGNFORKLARING

- Branncelle EI30
- EI30Sa Dør med brannklasse (eks.)
- ↑ Håndsløkkerapparat
- Rømningsretning
- BS! Brannalarmsentral

Nytt tegningsunderlag fra ARK, as built	RIT	23.03.21	TU	1.2
Ny virksomhet i garasje, skal være lager	RIT	30.09.30	TU	1.1
REVISJON BESKRIVELSE:				
TEGN:	DATO:	KONTR:	REV:	
TEGN:	DATO:	KONTR:	DATO:	
RIT	25.09.20	TU	25.09.20	
PROSJ. NR:		MÅLESTOKK:		
212680		1:150		
		FORMAT: A3		
TEGN. NR:			REV.:	
B01_01			1.2	

FIRESAFE / FIRESAFE CONSULTING
Osloveien 129, 7017 TRONDHEIM
Tlf: 73 82 04 00
firmapost@firesafe.no
www.firesafe.no

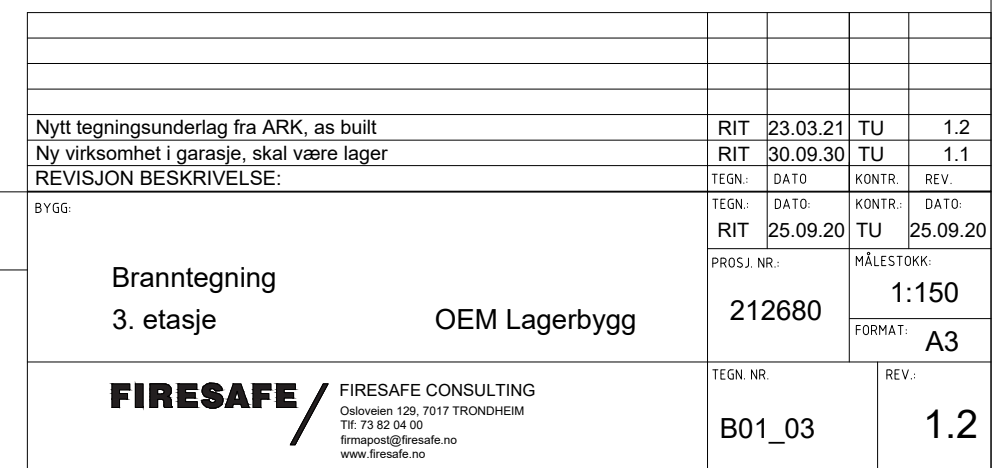

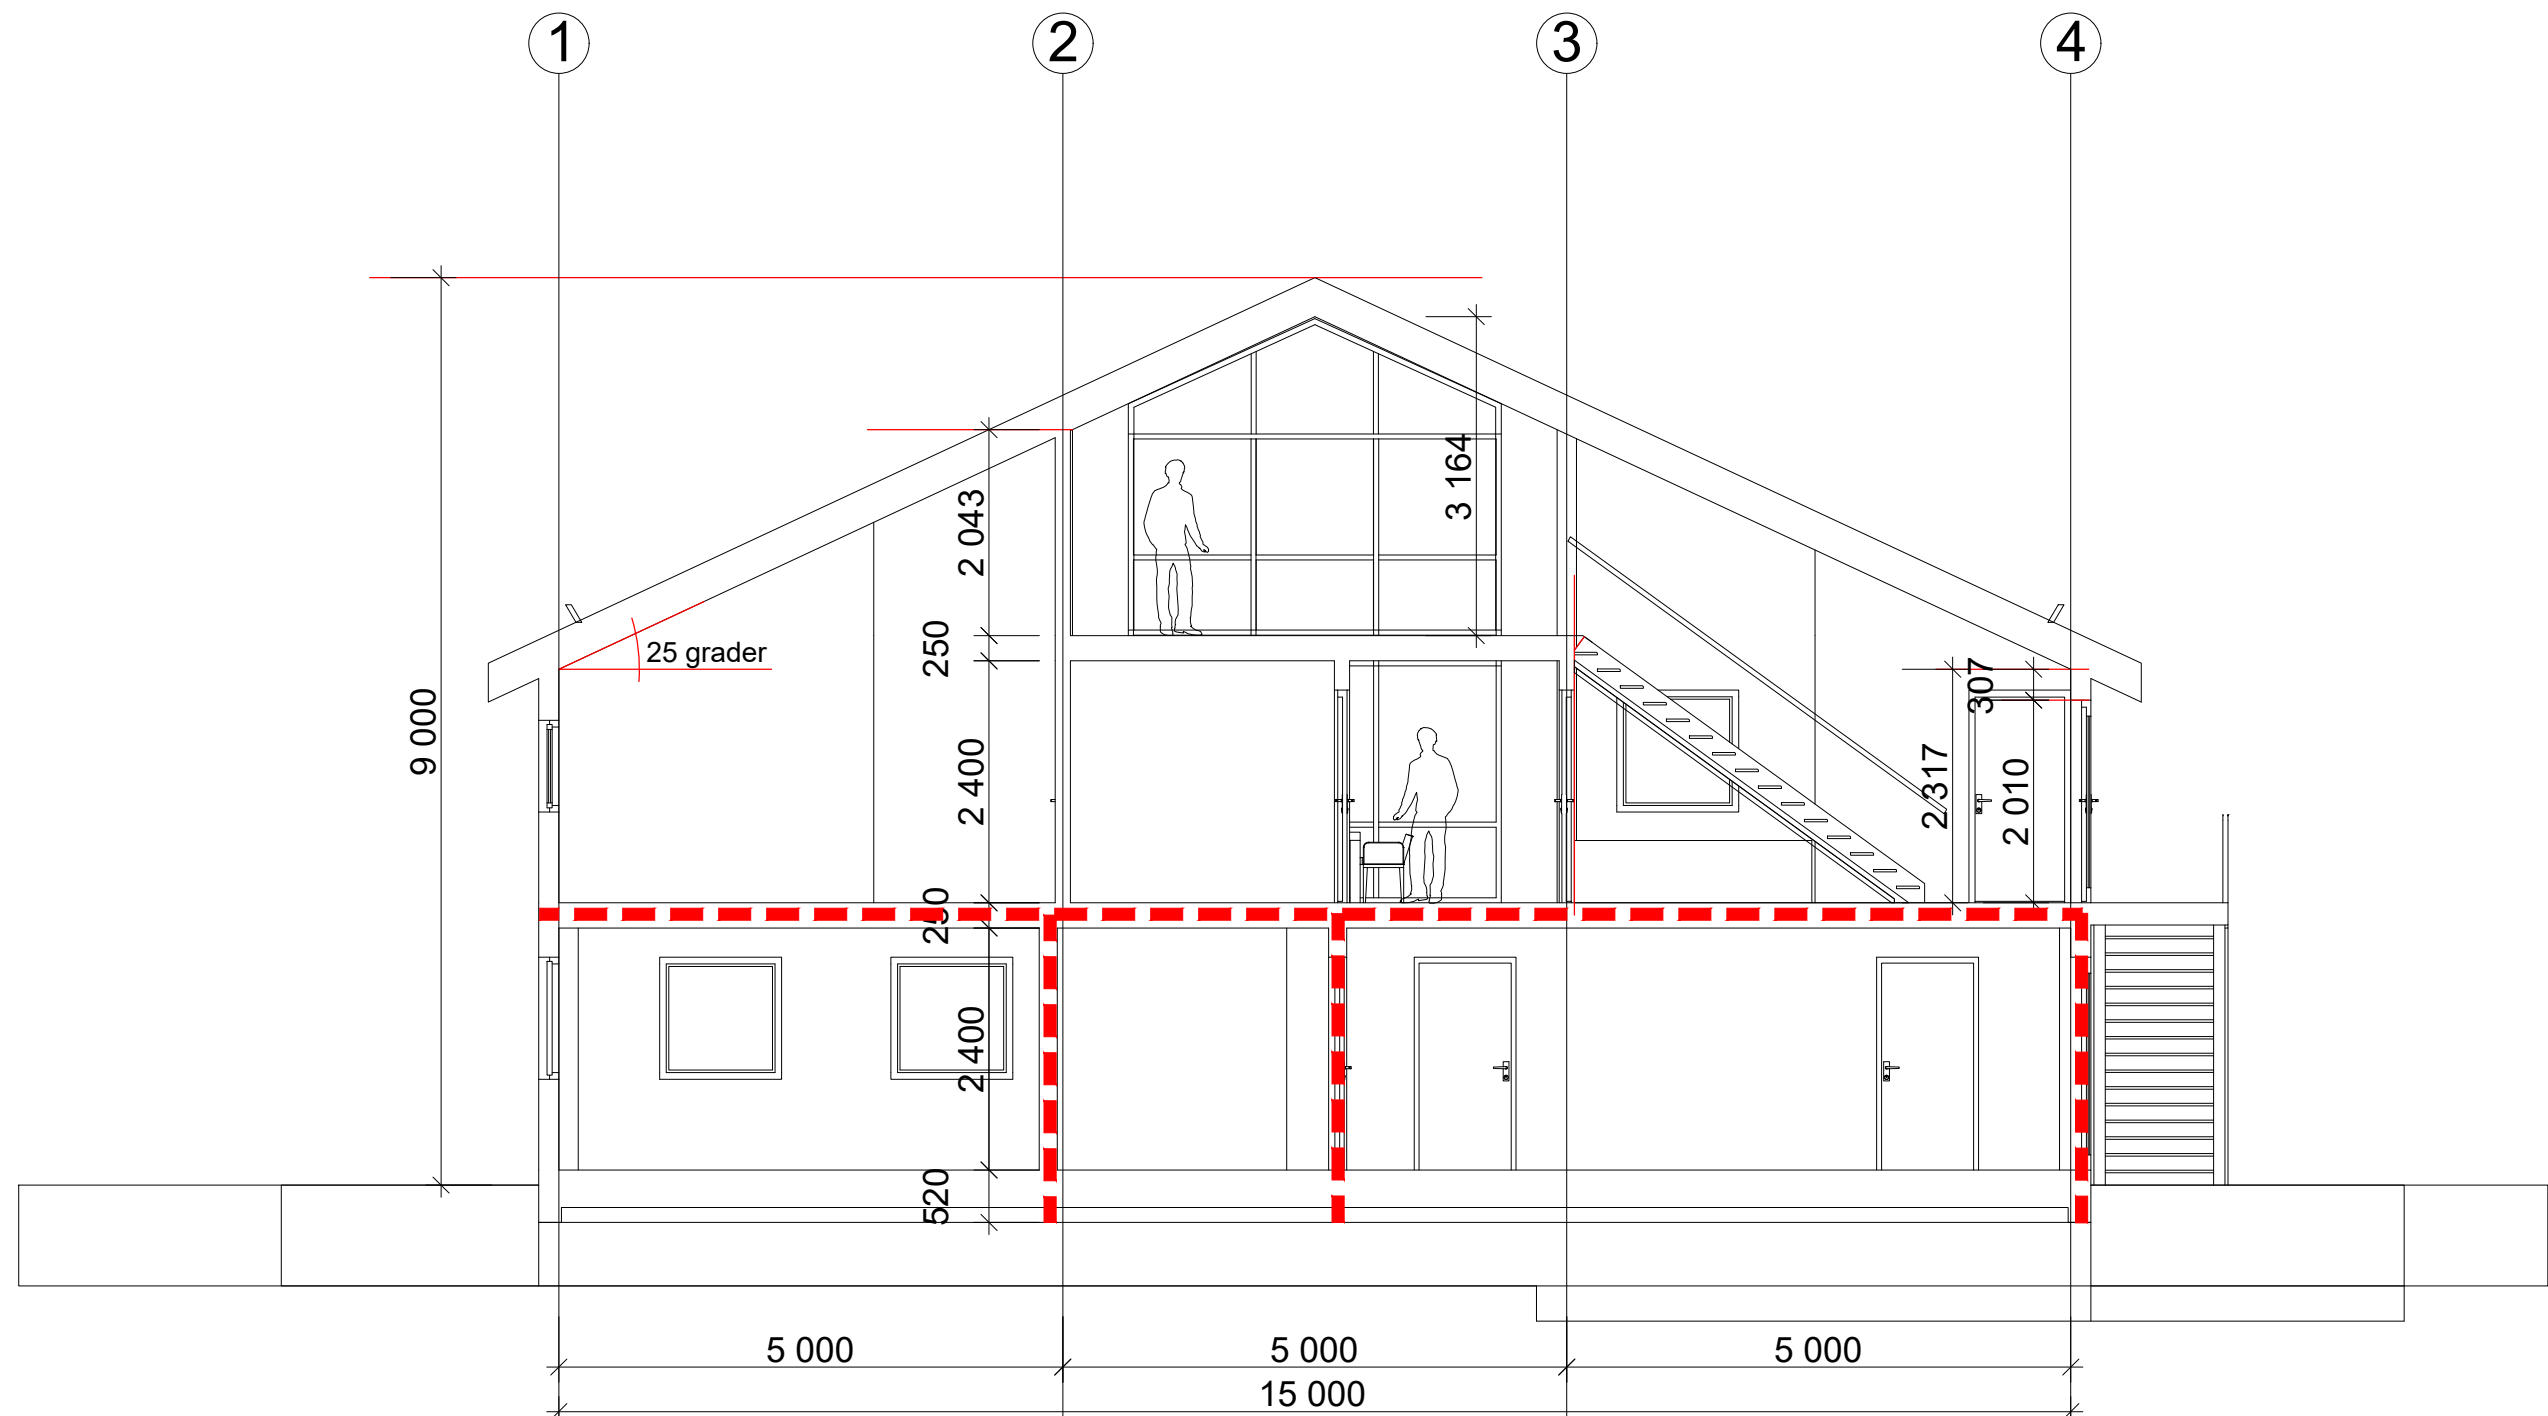

FORUTSETNINGER:

- Risikoklasse 2, brannklasse 1 (2 tellende etasjer)
- Brannalarmanlegg kategori 1

Branntekniske tegninger er basert på mottatt tegningsunderlag, og må ses i sammenheng med tilhørende brannteknisk konsept utarbeidet av Firesafe AS

TEGNFORKLARING

--- Branncelle EI30

REVISJON BESKRIVELSE:

BYGG:

Branntegning
Snitt

OEM Lagerbygg

FIRESAFE

FIRESAFE CONSULTING
Osloveien 129, 7017 TRONDHEIM
Tlf: 73 82 04 00
firmapost@firesafe.no
www.firesafe.no

TEGN.:	DATO:	KONTR.:	REV.:
TEGN.:	DATO:	KONTR.:	DATO:
RIT	23.03.21	TU	23.03.21
PROSJ. NR.:	MÅLESTOKK:		
212680	1:150		
FORMAT:			A3
TEGN. NR.:	REV.:		
B01_04	1.0		