


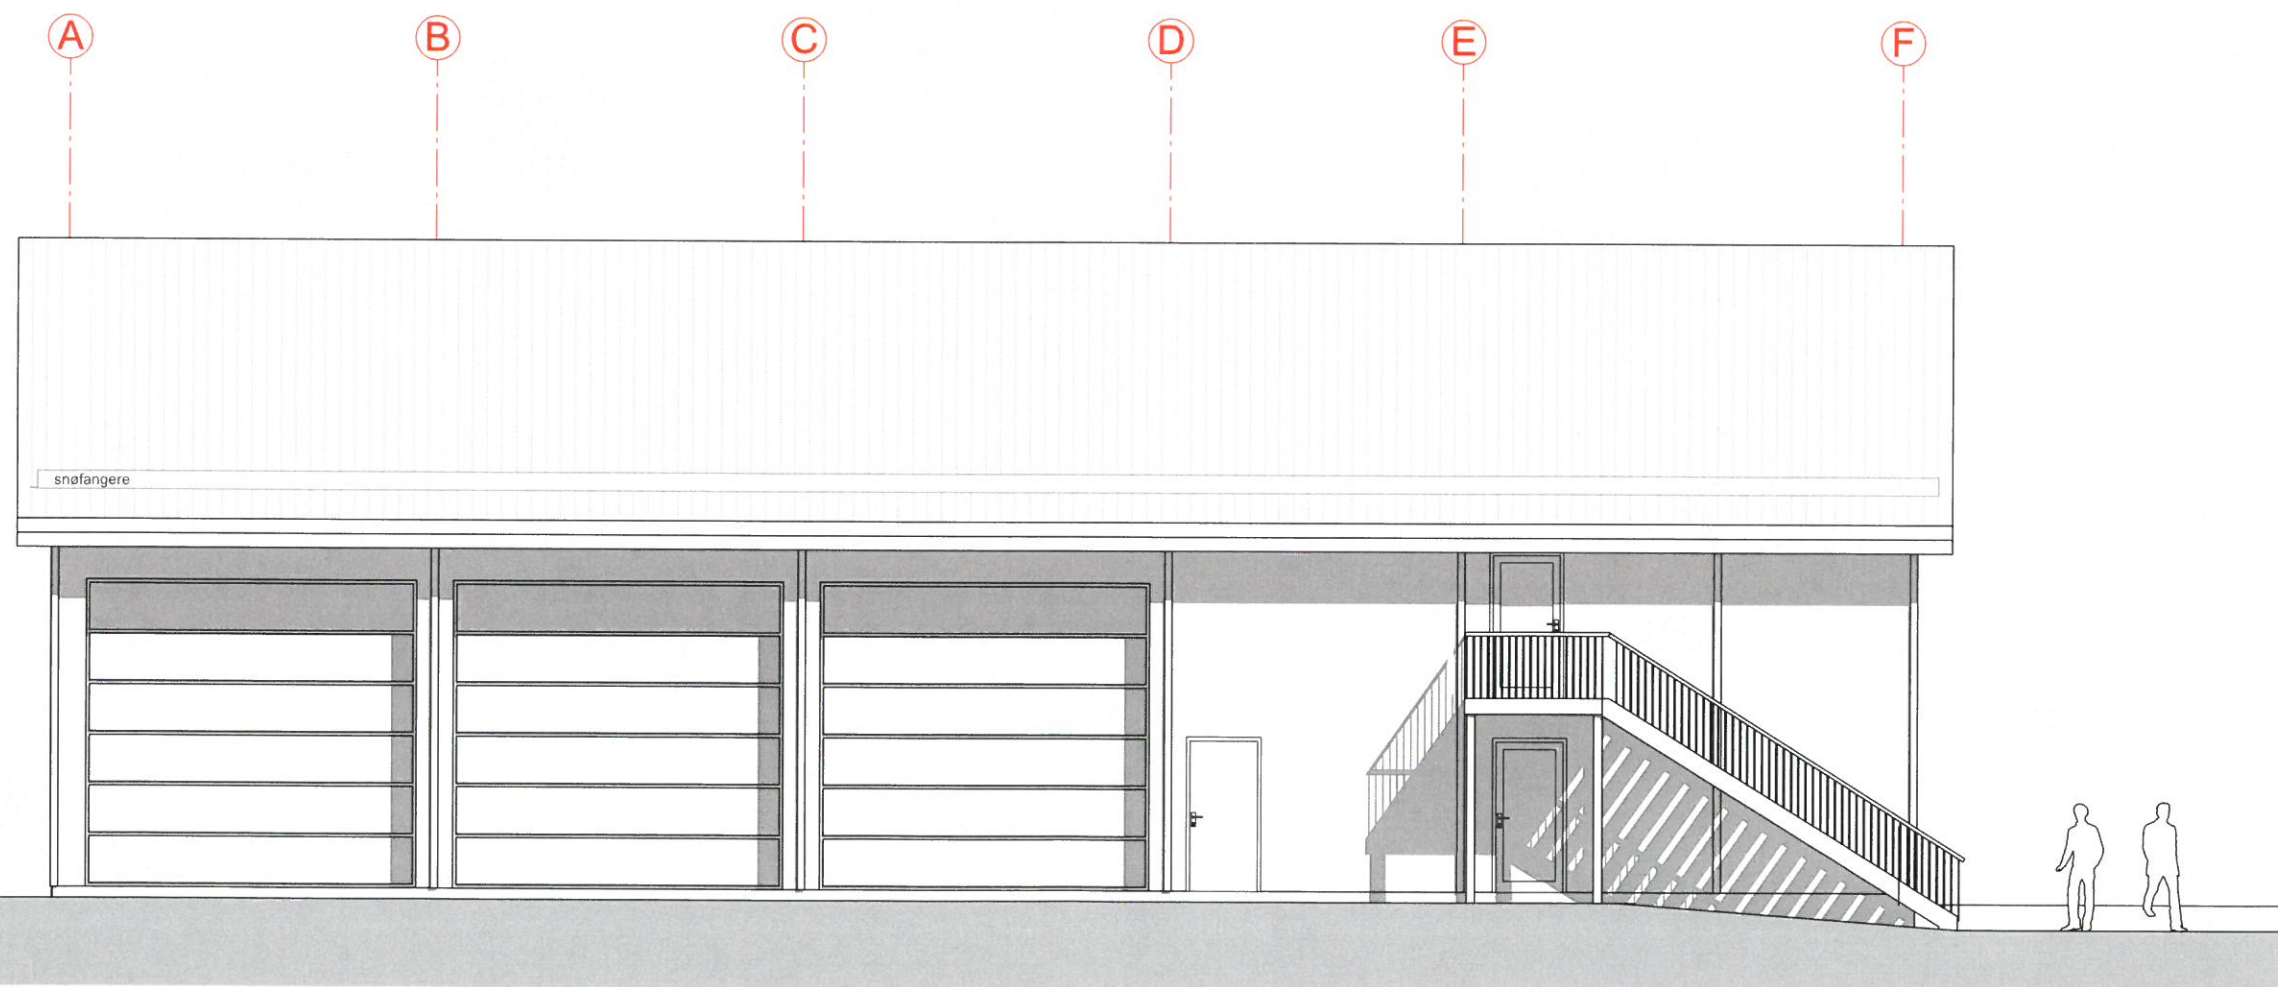
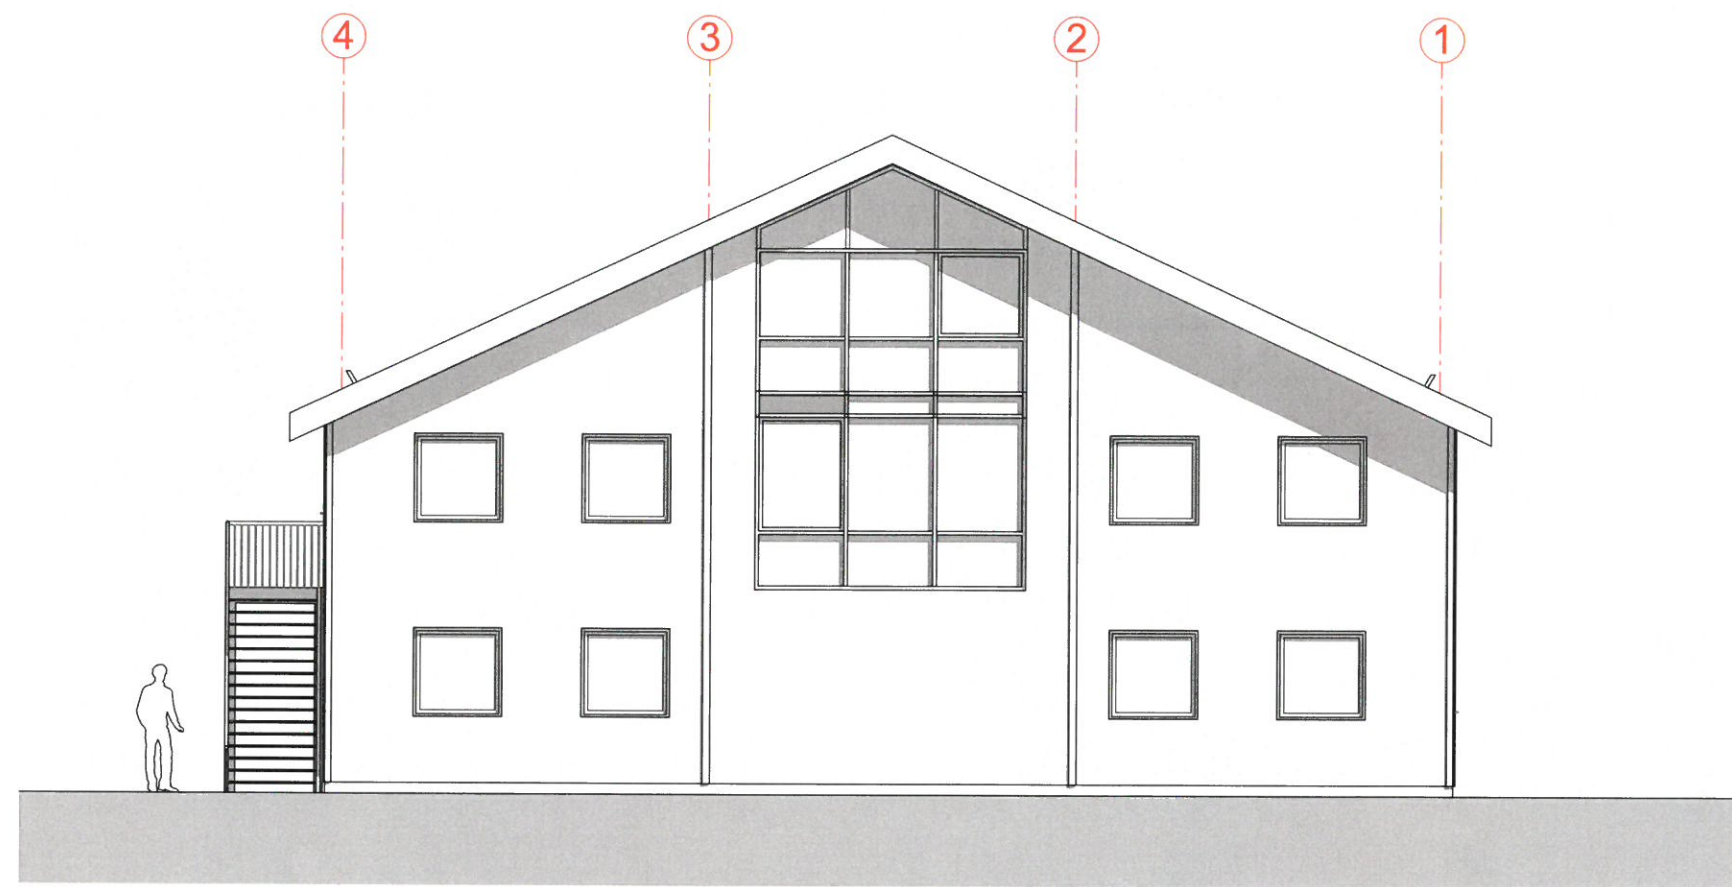


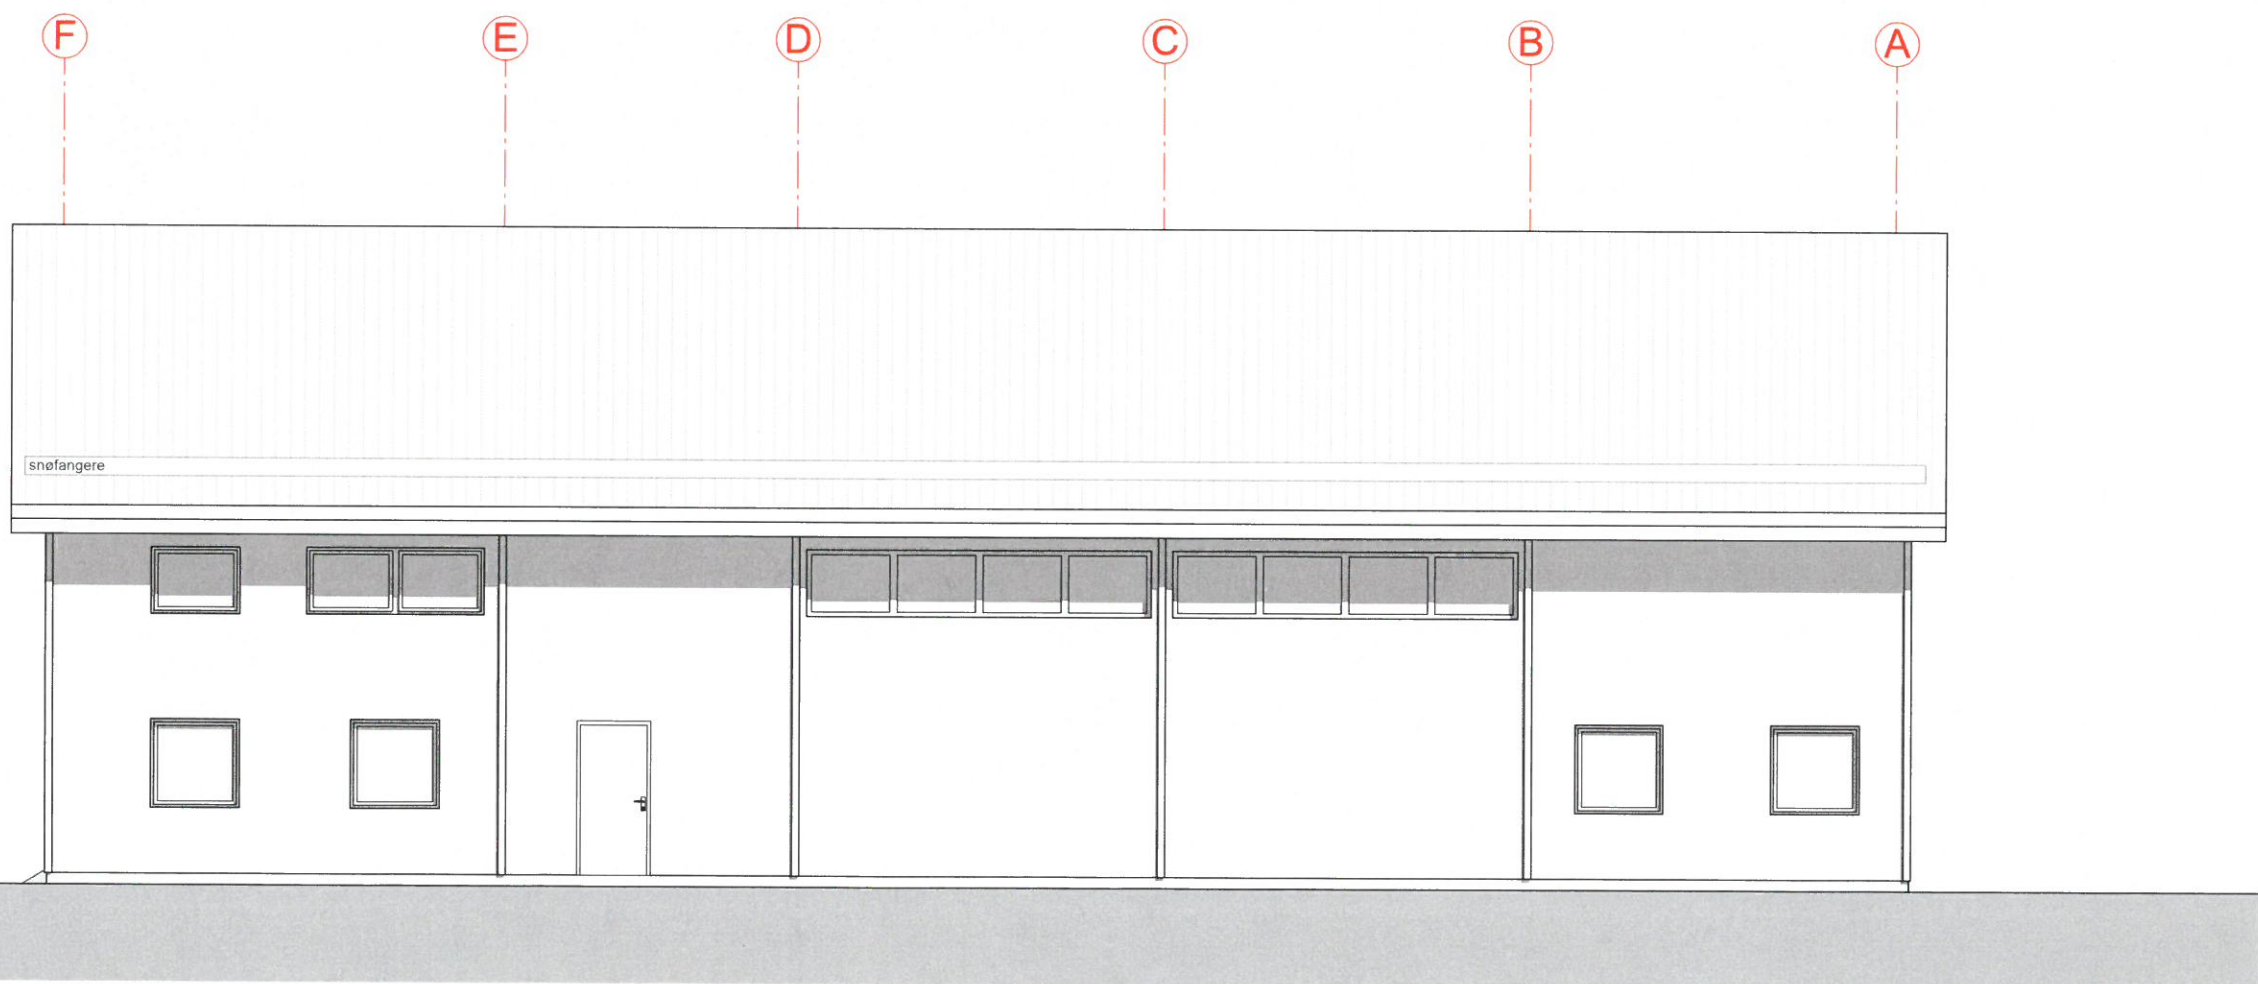


OPPDRAAGSGIVER	PROSJEKTNR	PROSJEKT	ADRESSE	TEGNINGSSTATUS	TEGNINGSNR	REV. NR	TEGNING AV	MÅL	ARK	DATO	SIGN.		Ramfjord Arkitektur AS Kriingsjøvegen 35 7032 TRONDHEIM Org.nr. 917 810 915	+47 934 60 734 post@rark.no www.rark.no
Fosenhus AS	2002	Industribygg OEM Eiendom AS	Oksvoll kai Gnr/Bnr: 4/64	As Built	A40-1		Fasade 1 og 2	1:100	A3	12.03.21	ILR			

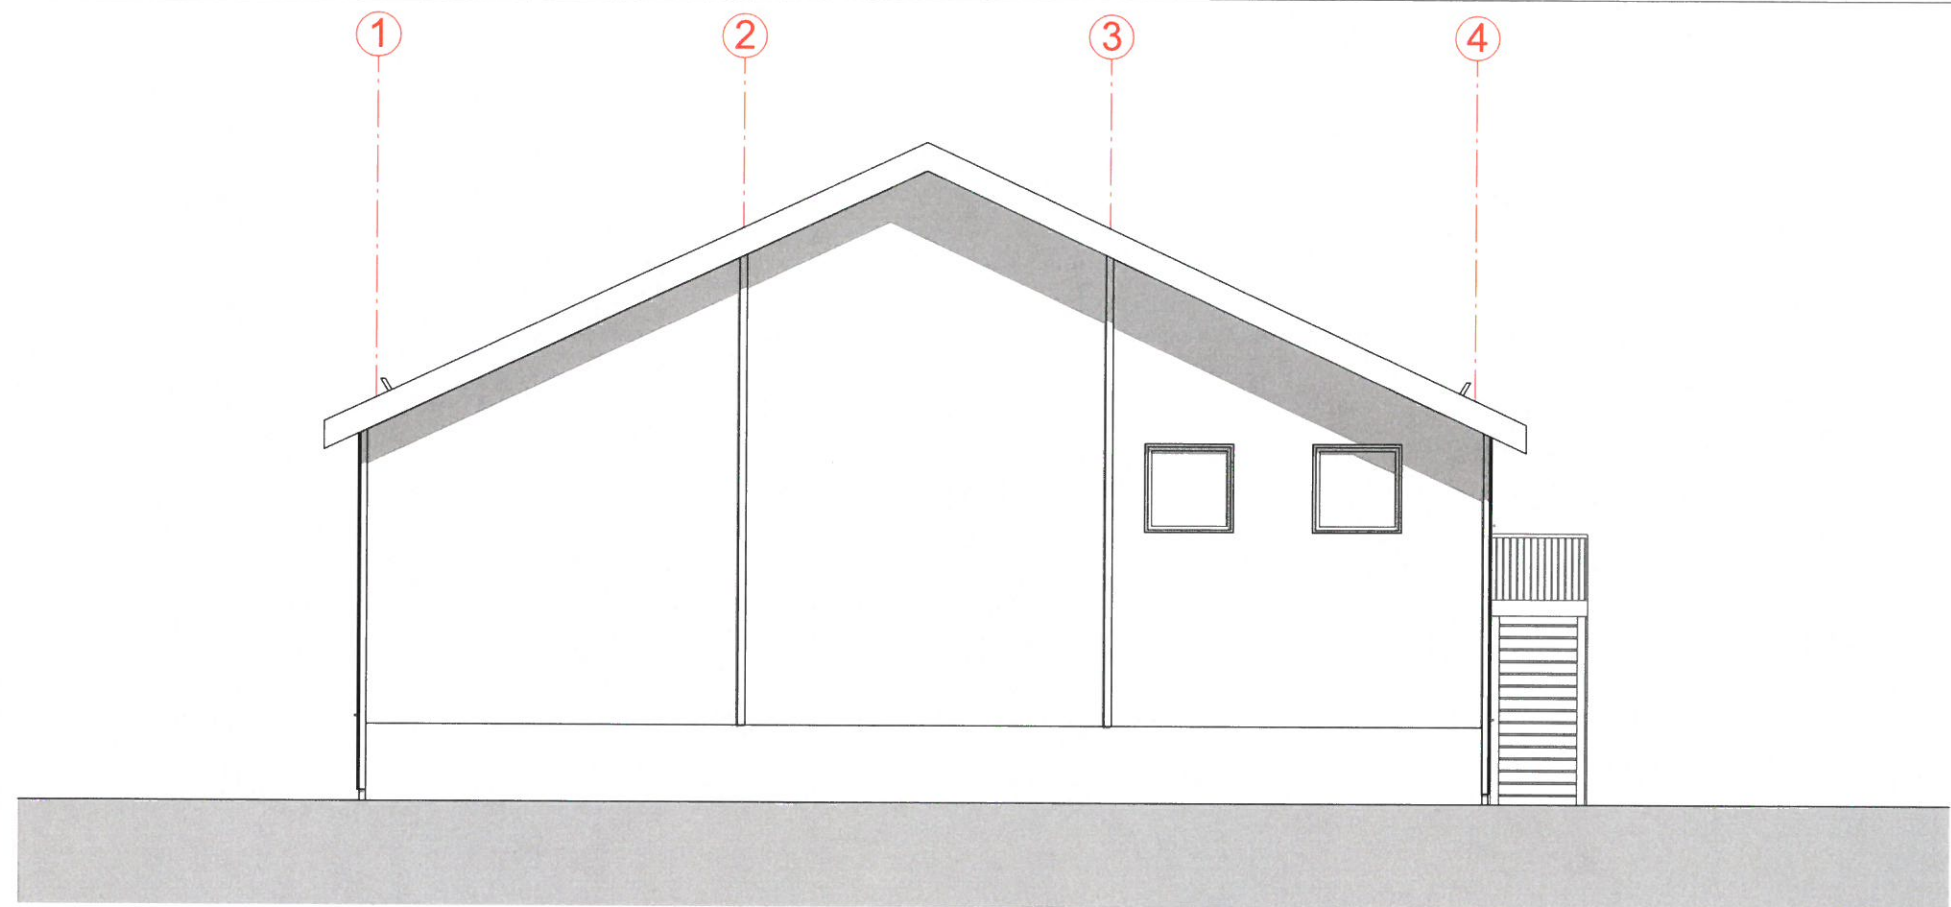


OPPDRAAGSGIVER	PROSJEKTNR	PROSJEKT	ADRESSE	TEGNINGSSTATUS	TEGNINGSNR	REV. NR	TEGNING AV	MÅL	ARK	DATO	SIGN.	ramsfjord	Ramsfjord Arkitektur AS Klingsjøveien 35 7032 TRONDHEIM Org.nr. 917 810 915
Fosenhus AS	2002	Industribygg OEM Eiendom AS	Oksvoll kai Gnr/Bnr: 4/64	As Built	A40-2		Fasade 3 og 4	1:100	A3	12.03.21	ILR	ARKITEKTUR AS	+47 934 60 734 post@rark.no www.rark.no

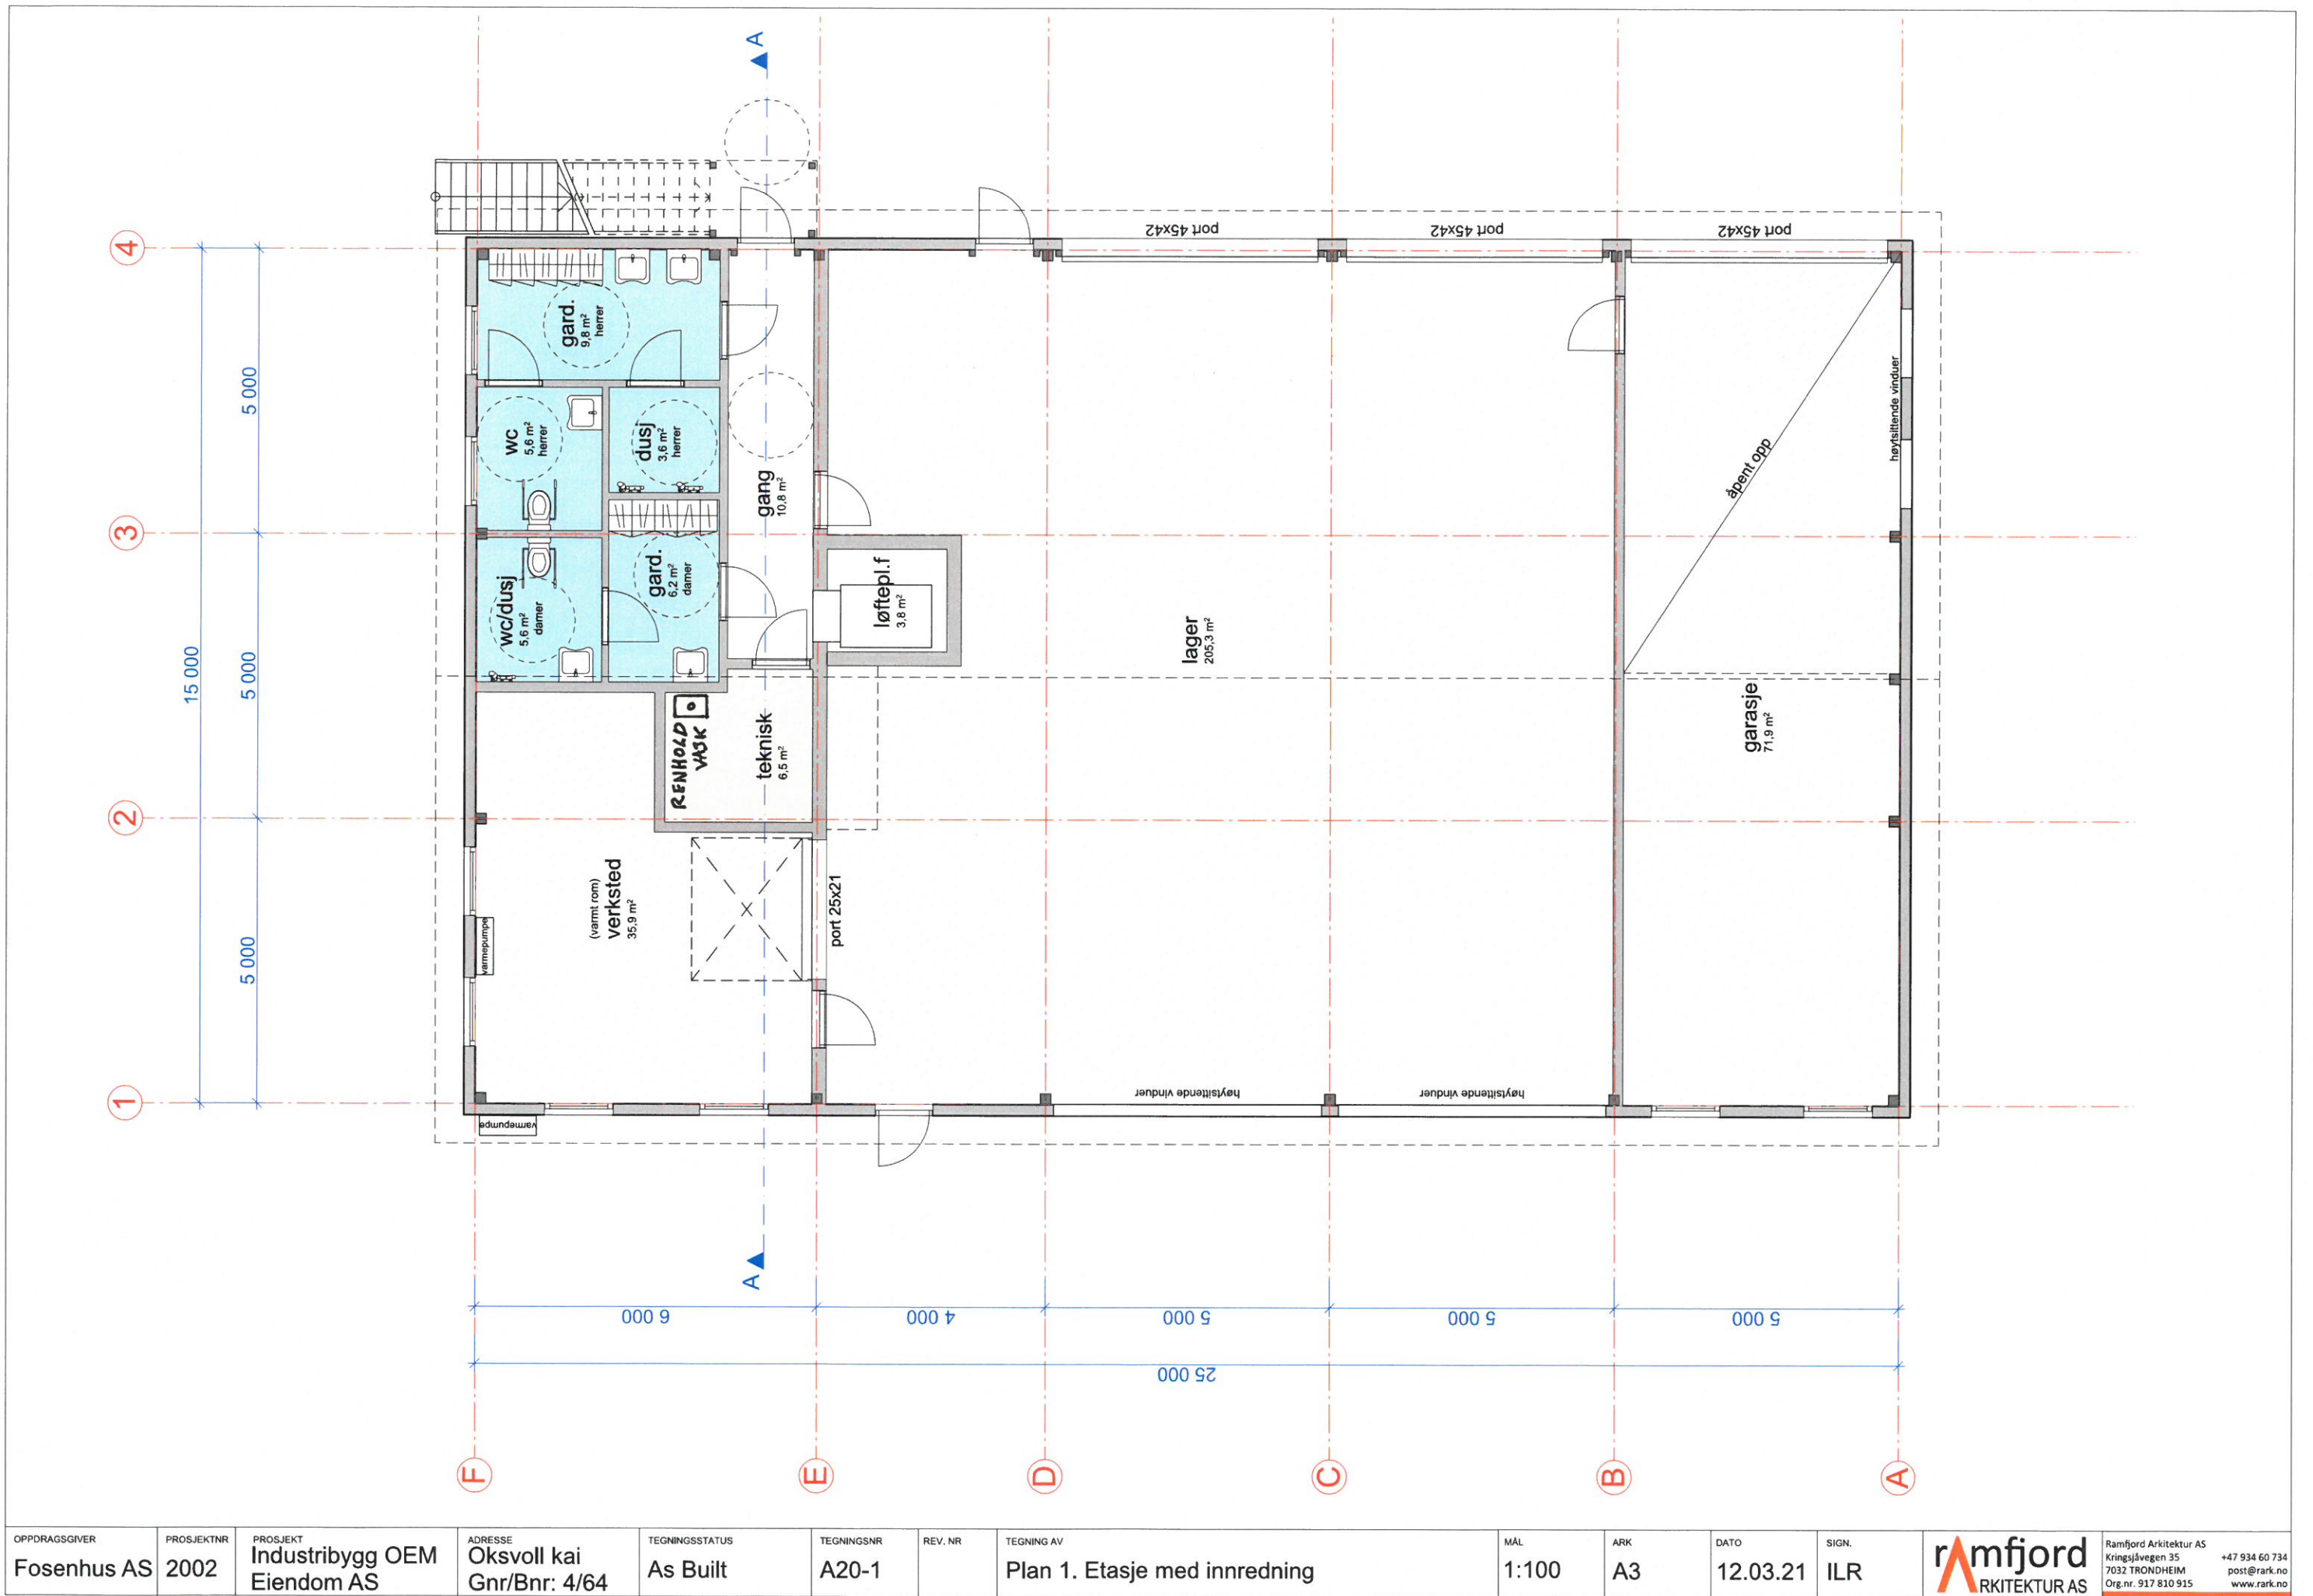

OPPDRAAGSGIVER	PROSJEKTNR	PROSJEKT	ADRESSE	TEGNINGSSTATUS	TEGNINGSNR	REV. NR	TEGNING AV	MÅL	ARK	DATO	SIGN.	rammfjord	Ramfjord Arkitektur AS
Fosenhus AS	2002	Industribygg OEM Eiendom AS	Oksvoll kai Gnr/Bnr: 4/64	As Built	A20-1		Plan 1. Etasje med innredning	1:100	A3	12.03.21	ILR	ARKITEKTUR AS	Kringsjøvegen 35 7032 TRONDHEIM Org.nr. 917 810 915
													+47 934 60 734 post@rark.no www.rark.no

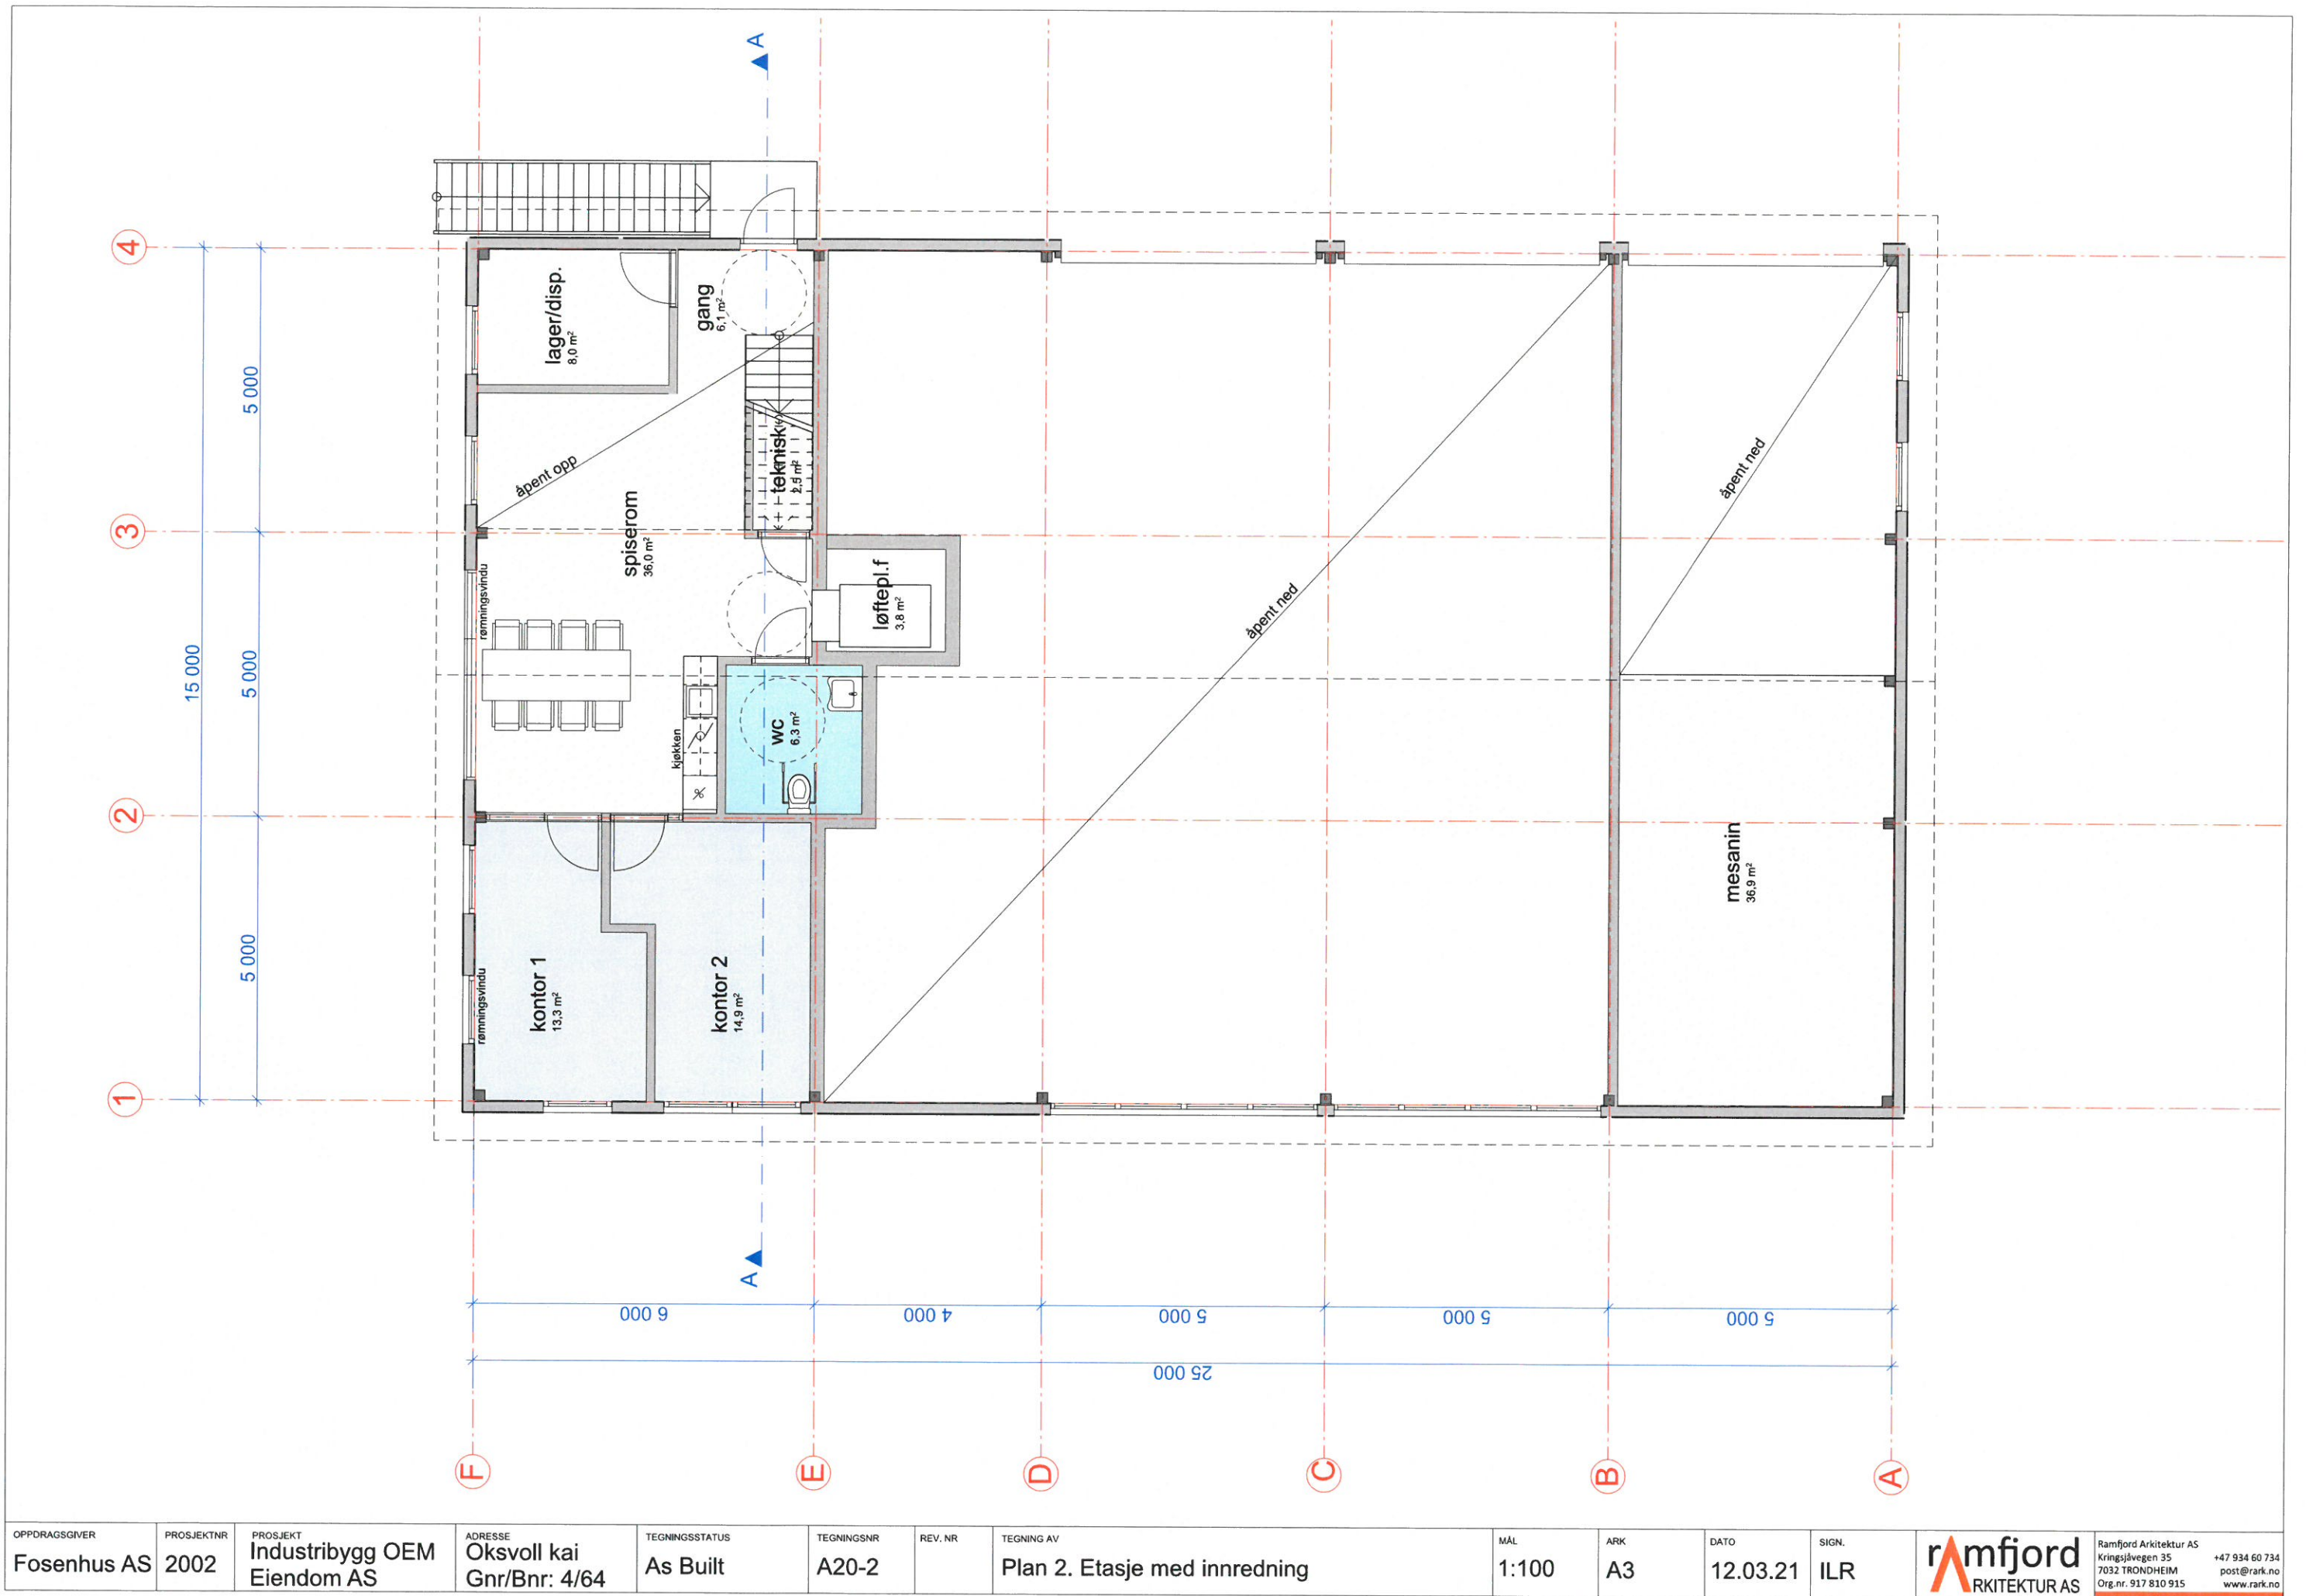


OPPDRAAGSGIVER	PROSJEKTNR	PROSJEKT	ADRESSE	TEGNINGSSTATUS	TEGNINGSNR	REV. NR	TEGNING AV	MÅL	ARK	DATO	SIGN.	ramfjord ARKITEKTUR AS	Ramfjord Arkitektur AS Kringsjåvegen 35 7032 TRONDHEIM Org.nr. 917 810 915	+47 934 60 734 post@rark.no www.rark.no
Fosenhus AS	2002	Industribygg OEM Eiendom AS	Oksvoll kai Gnr/Bnr: 4/64	As Built	A20-2		Plan 2. Etasje med innredning	1:100	A3	12.03.21	ILR			

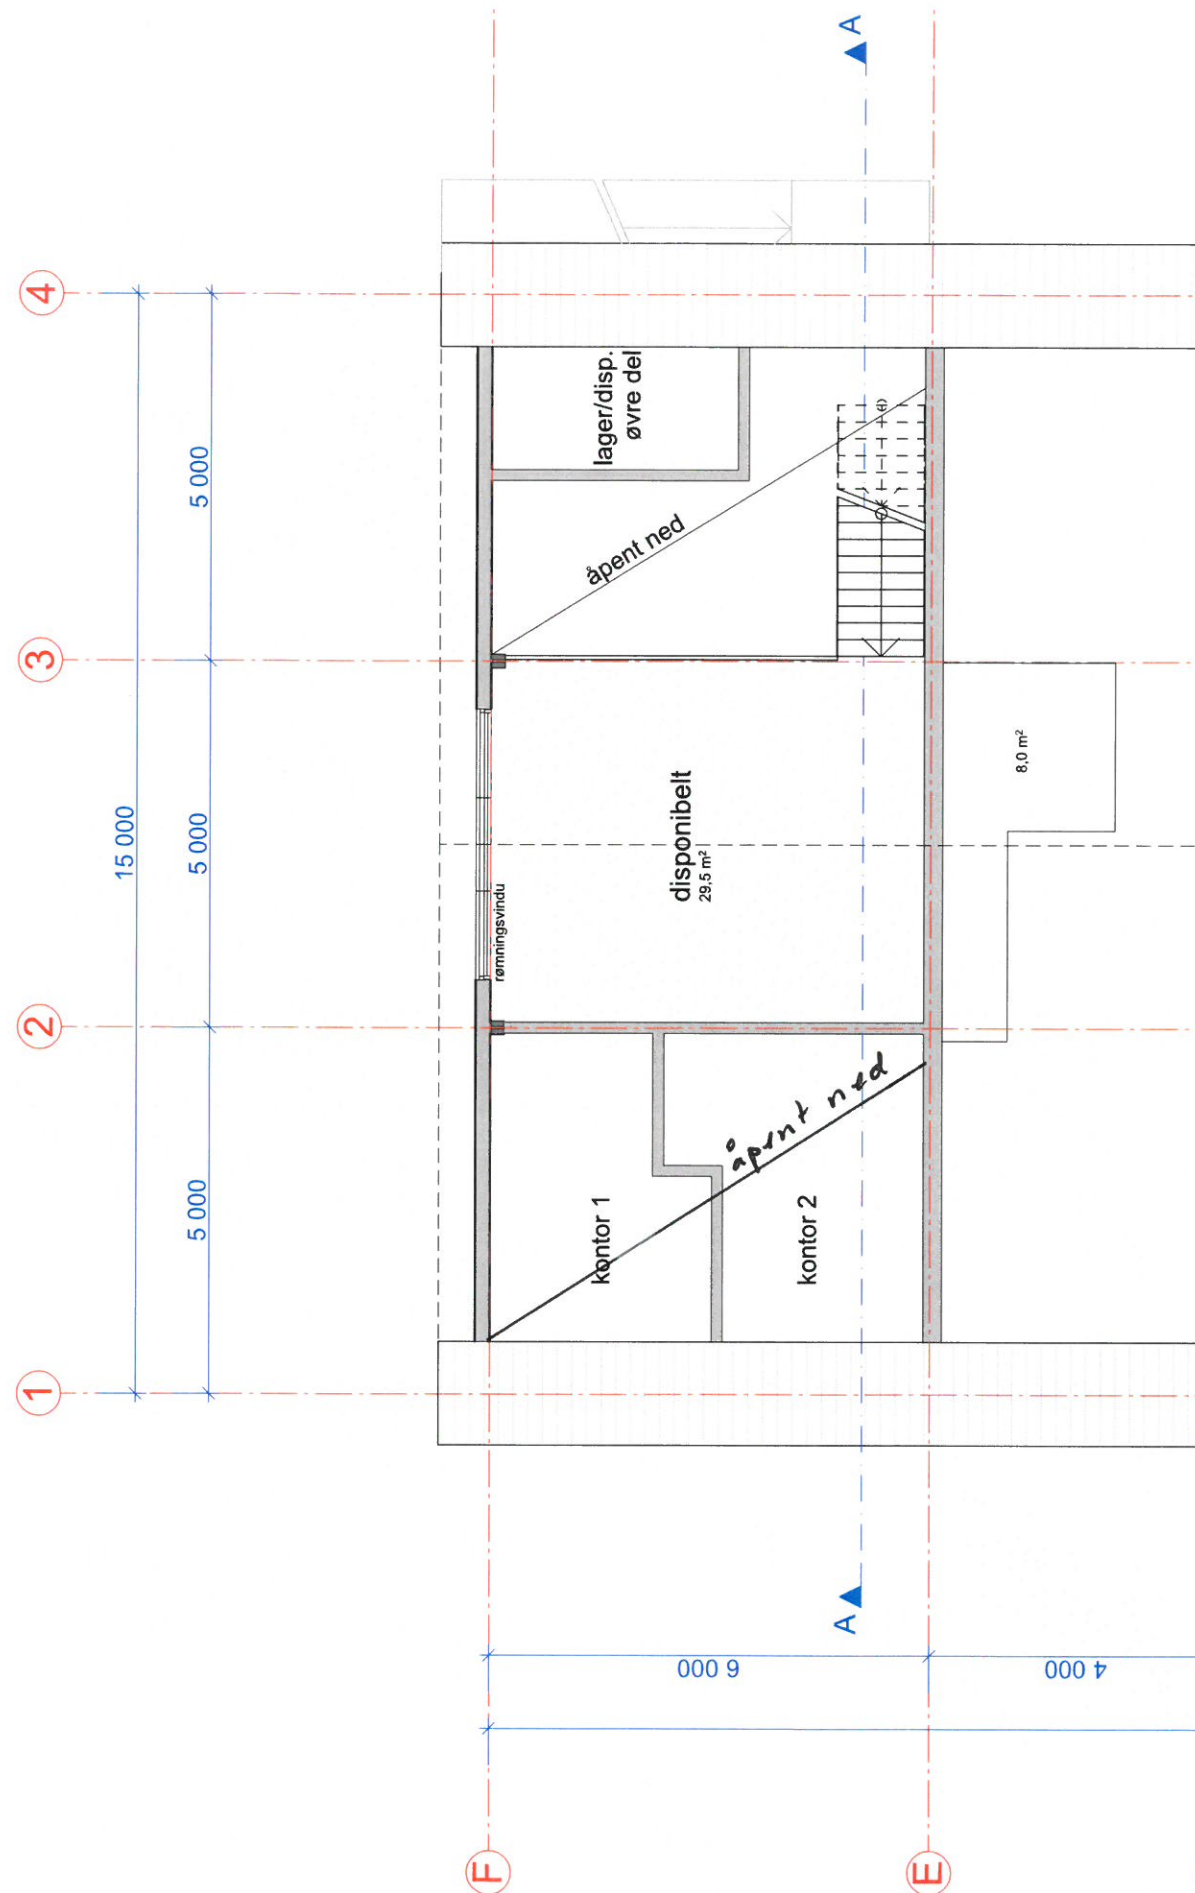

OPPDRAAGSGIVER	PROSJEKTNR	PROSJEKT	ADRESSE	TEGNINGSSTATUS	TEGNINGSNR	REV. NR	TEGNING AV	MÅL	ARK	DATO	SIGN.		Ramfjord Arkitektur AS Kringsjøvegen 35 7032 TRONDHEIM Org.nr. 917 810 915
Fosenhus AS	2002	Industribygg OEM Eiendom AS	Oksvoll kai Gnr/Bnr: 4/64	As Built	A20-3		Plan 3. Etasje med innredning	1:100	A3	12.03.21	ILR		

+47 934 60 734
post@rark.no
www.rark.no

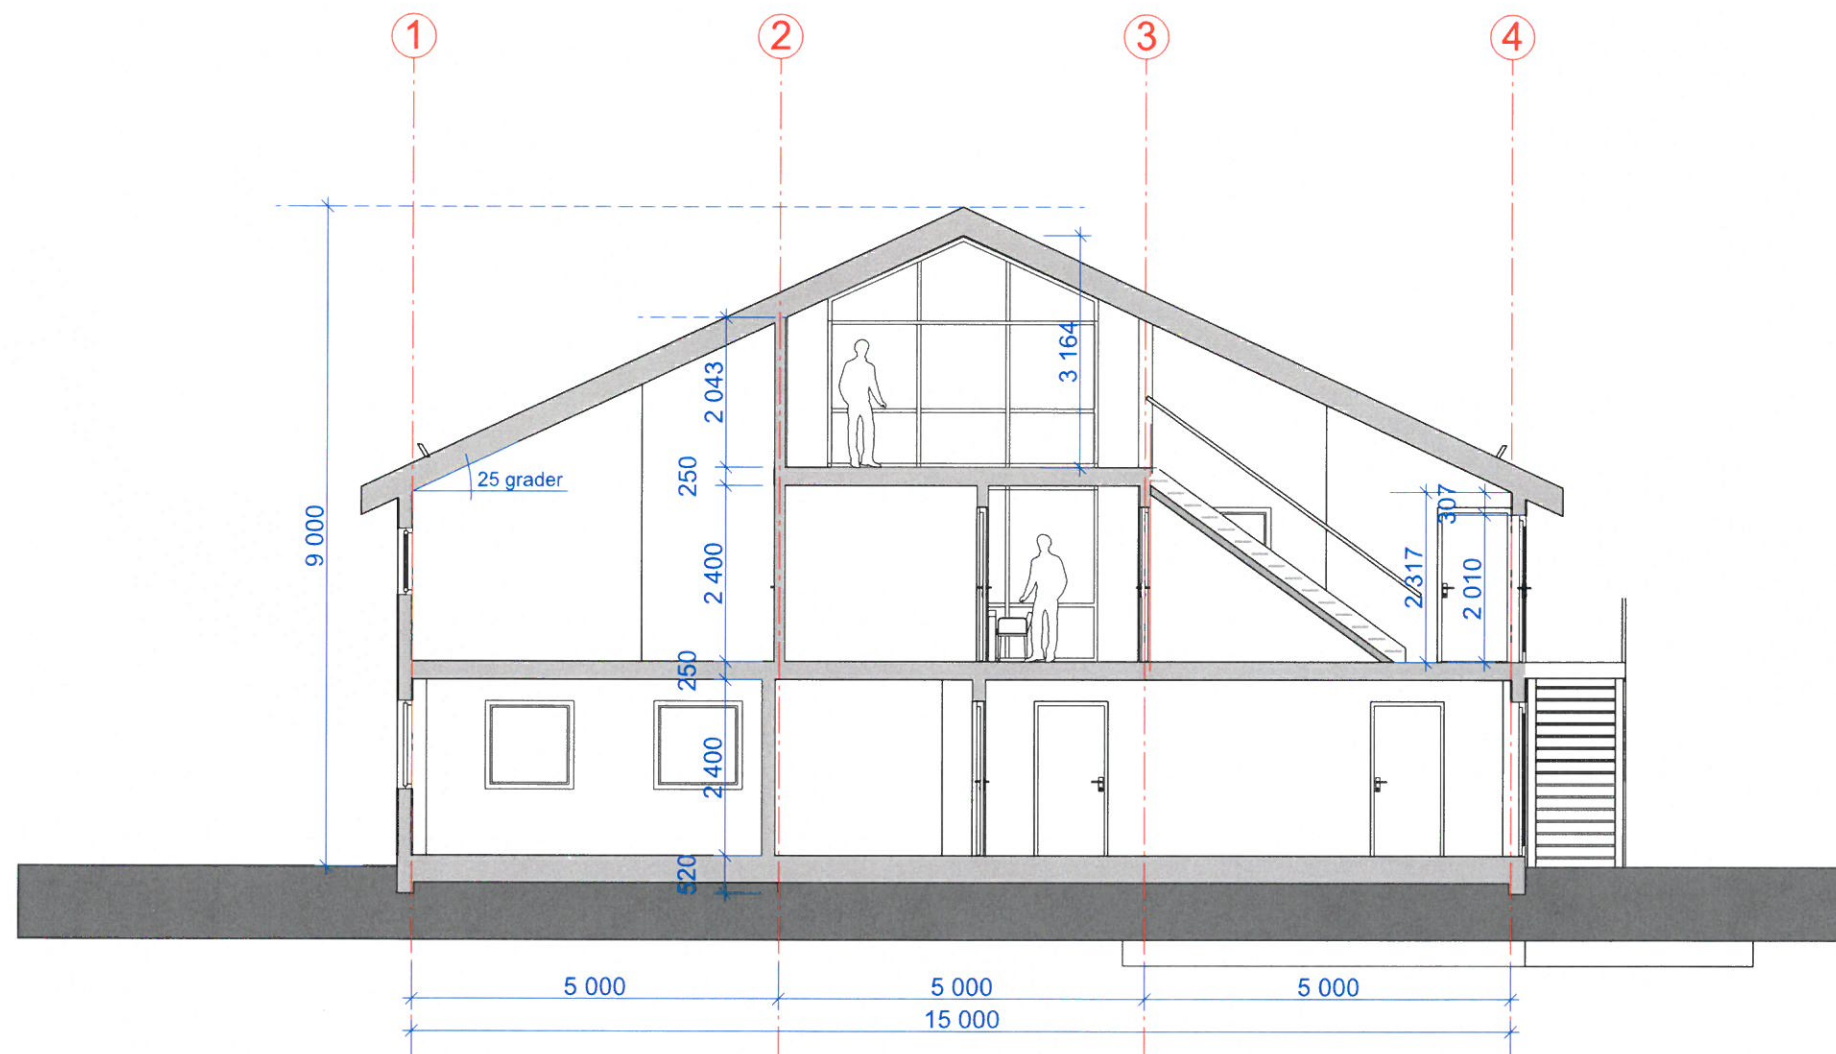

OPPDRAAGSGIVER	PROSJEKTNR	PROSJEKT	ADRESSE	TEGNINGSSTATUS	TEGNINGSNR	REV. NR	TEGNING AV	MÅL	ARK	DATO	SIGN.	ramfjord	Ramfjord Arkitektur AS
Fosenhus AS	2002	Industribygg OEM Eiendom AS	Oksvoll kai Gnr/Bnr: 4/64	As Built	A30-1		Snitt A med innredning	1:100	A3	12.03.21	ILR	ARKITEKTUR AS	Kringsjøvegen 35 7032 TRONDHEIM Org.nr. 917 810 915

+47 934 60 734
post@rark.no
www.rark.no