


X 7080400

X 7080350

X 7080300

Y 5343500

Y 5343400

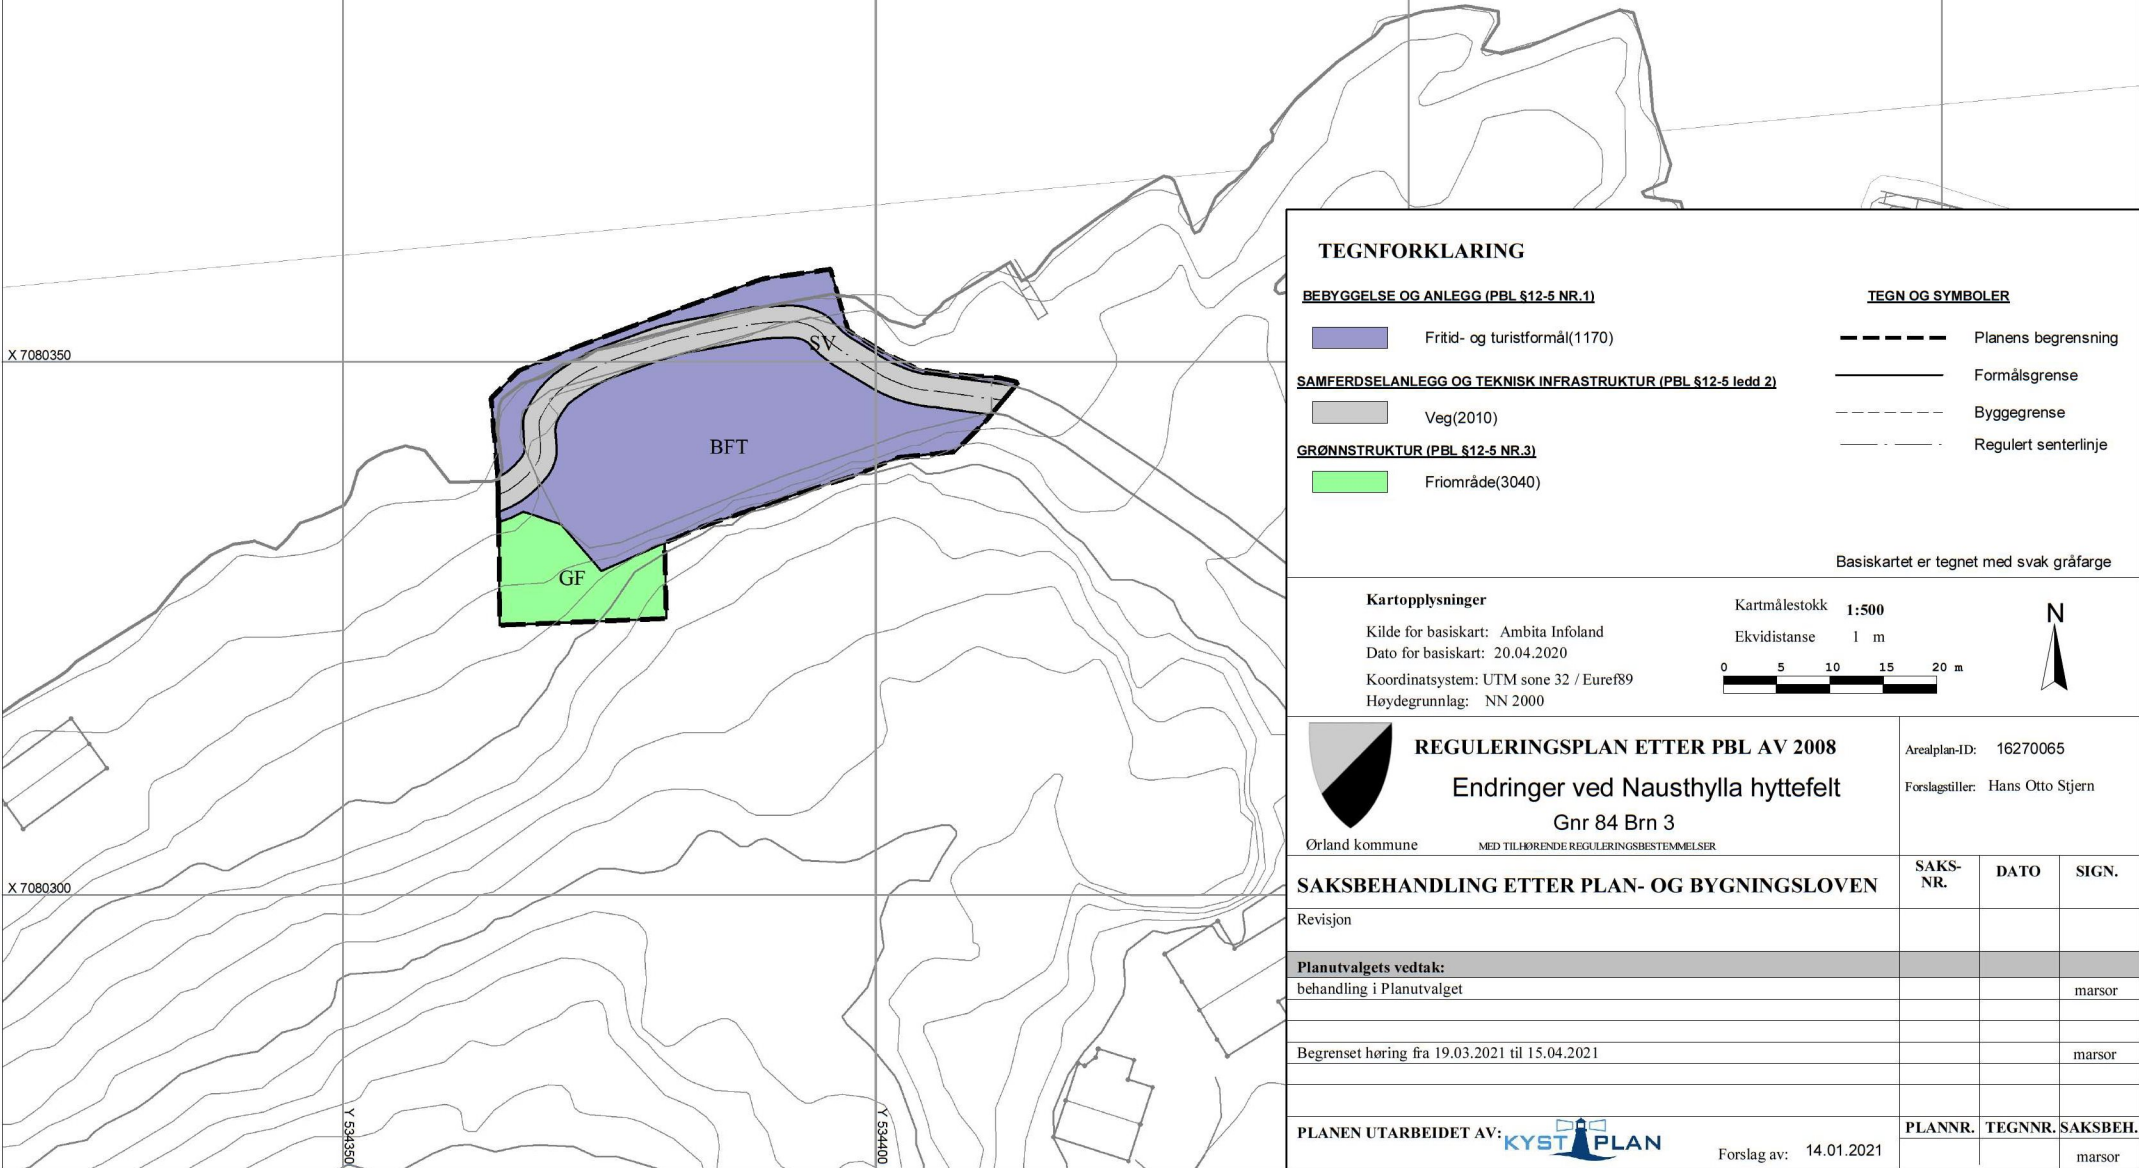

TEGNFORKLARING

BEBYGGELSE OG ANLEGG (PBL §12-5 NR.1)

Fritid- og turistformål(1170)

SAMFERDELANLEGG OG TEKNISK INFRASTRUKTUR (PBL §12-5 ledd 2)

Veg(2010)

GRØNNSTRUKTUR (PBL §12-5 NR.3)

Friområde(3040)

TEGN OG SYMBOLER

Planens begrensning

Formålsgrense

Byggegrense

Regulert senterlinje


Basiskartet er tegnet med svak gråfarge

Kartopplysninger

Kilde for basiskart: Ambita Infoland
Dato for basiskart: 20.04.2020
Koordinatsystem: UTM sone 32 / Euref89
Høydegrunnlag: NN 2000

Kartmålestokk **1:500**

Ekvidistanse 1 m

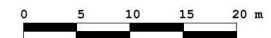

REGULERINGSPLAN ETTER PBL AV 2008

Endringer ved Nausthylla hyttefelt

Gnr 84 Brn 3

Ørland kommune

MED TILHØRENDE REGULERINGSBESTEMMELSER

Arealplan-ID: 16270065

Forslagstiller: Hans Otto Stjern

SAKSBEHANDLING ETTER PLAN- OG BYGNINGSLOVEN

Revisjon

Planutvalgets vedtak:

behandling i Planutvalget

Begrenset høring fra 19.03.2021 til 15.04.2021

SAKS-NR.	DATO	SIGN.
		marsor
		marsor

PLANEN UTARBEIDET AV:

Forslag av: 14.01.2021

PLANNR.	TEGNNR.	SAKSBEH.
		marsor