



SITUASJONSKART



Eiendom:

Gnr: 78

Bnr: 7

Fnr: 0

Snr: 0

Adresse: BARSETVEIEN


Hj.haver/Fester:

FRODE JOHANSEN

**ØRLAND
KOMMUNE**

Dato: 8/5-2021 Sign: AINA HÅRSTAD

Målestokk
1:1000

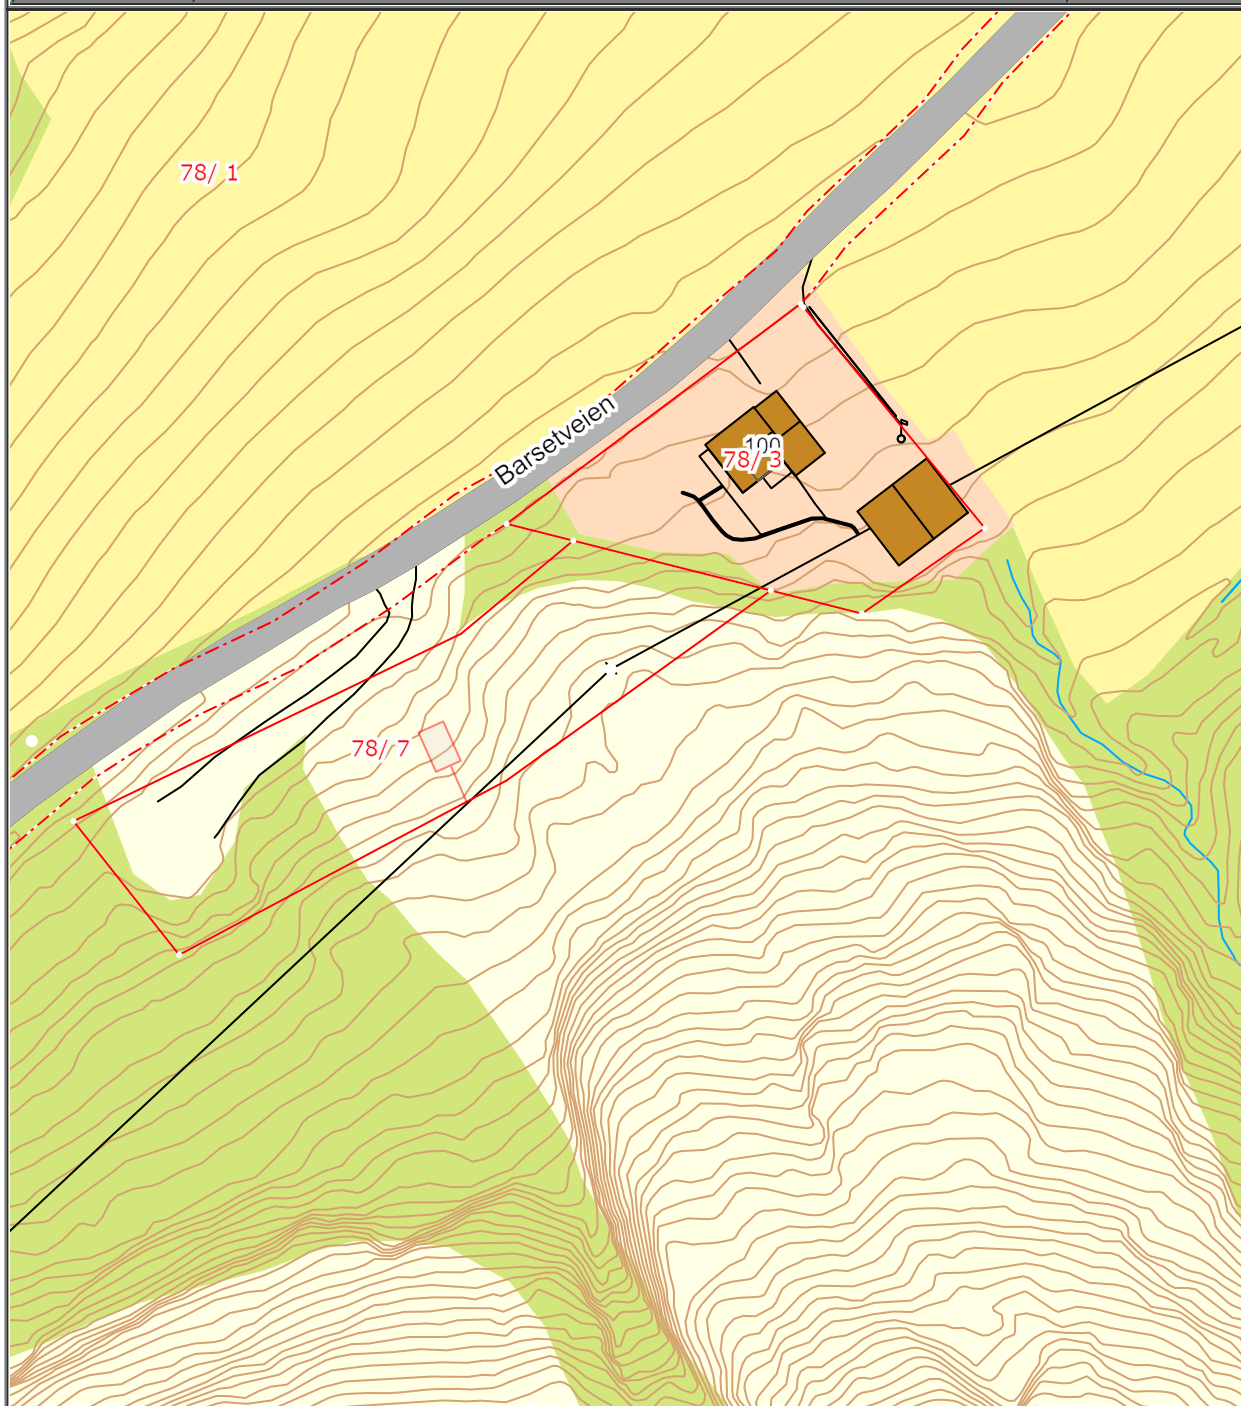

Det tas forbehold om at det kan forekomme feil på kartet, bla. gjelder dette eiendomsgrenser, ledninger/kabler, kummer m.m. som i forbindelse med prosjektering/anleggsarbeid må undersøkes nærmere.