


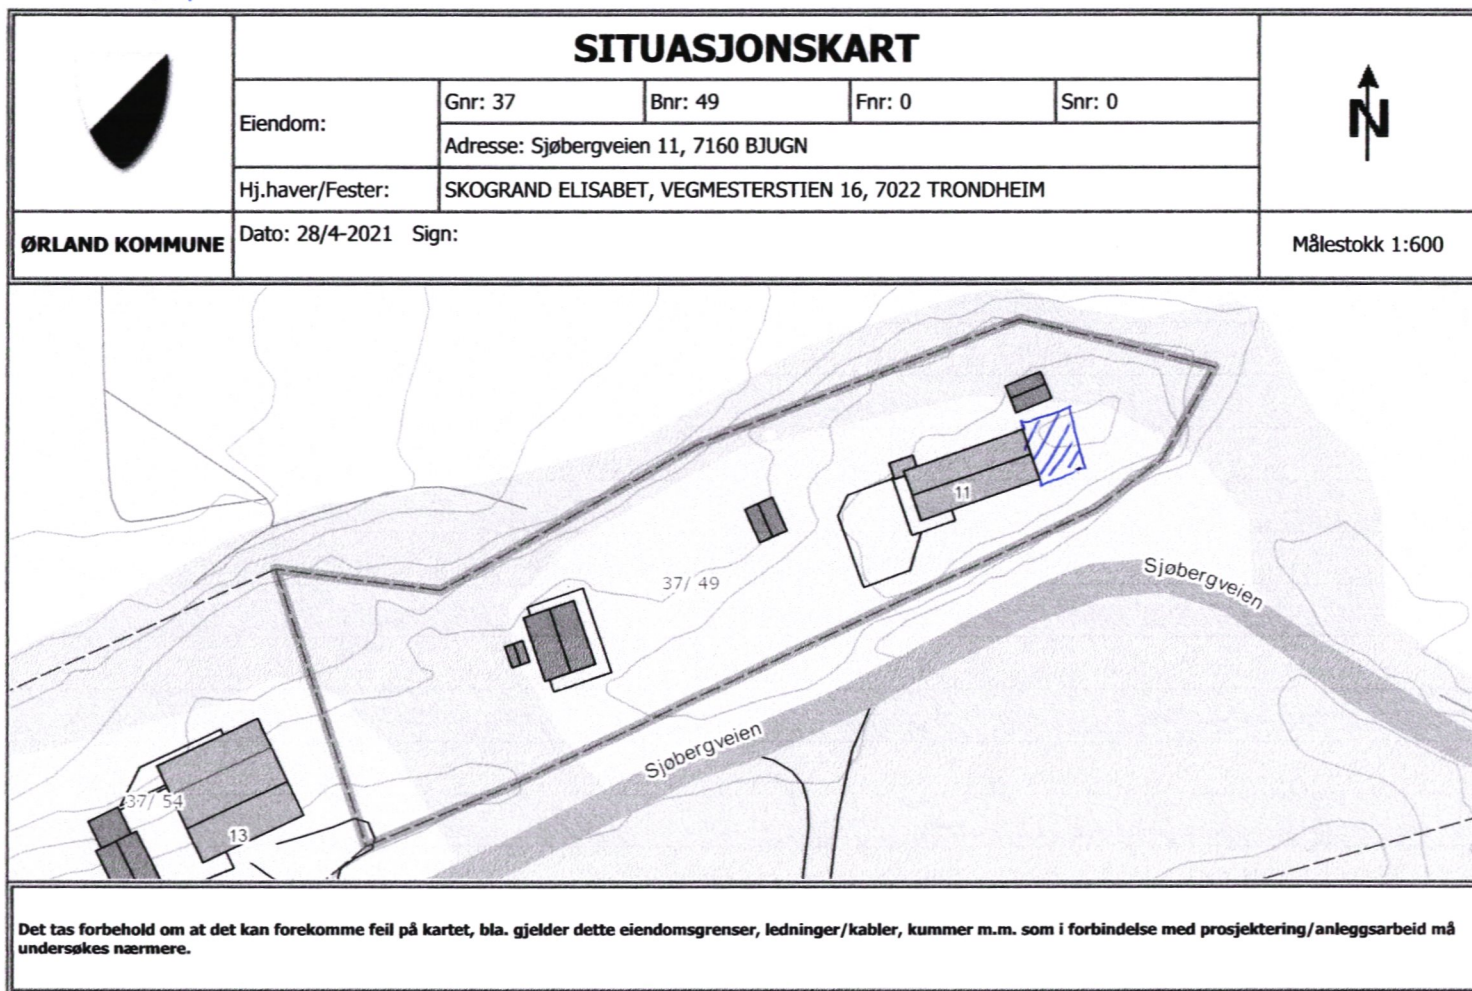

Opplysninger:

Tilbyggets BRA : 37.2 m^2

Nabovarsel til eiendom 37/54 blir ikke berørt på grunn av avstand til tilbygget og at tilbygget blir på motsatt side av eiendommen.
Derfor er ikke nabovarsel sendt til denne eiendommen.