


	SITUASJONSKART					
	Eiendom:	Gnr: 174	Bnr: 248	Fnr: 0/0		Snr:
		Adresse: Terneveien 5 7142 Øthaug				
Hj.haver/Fester:	Trond Olafsen					
ØRLAND KOMMUNE	Dato: 10/5-2021 Sign: Trond Olafsen				Målestokk 1:250	

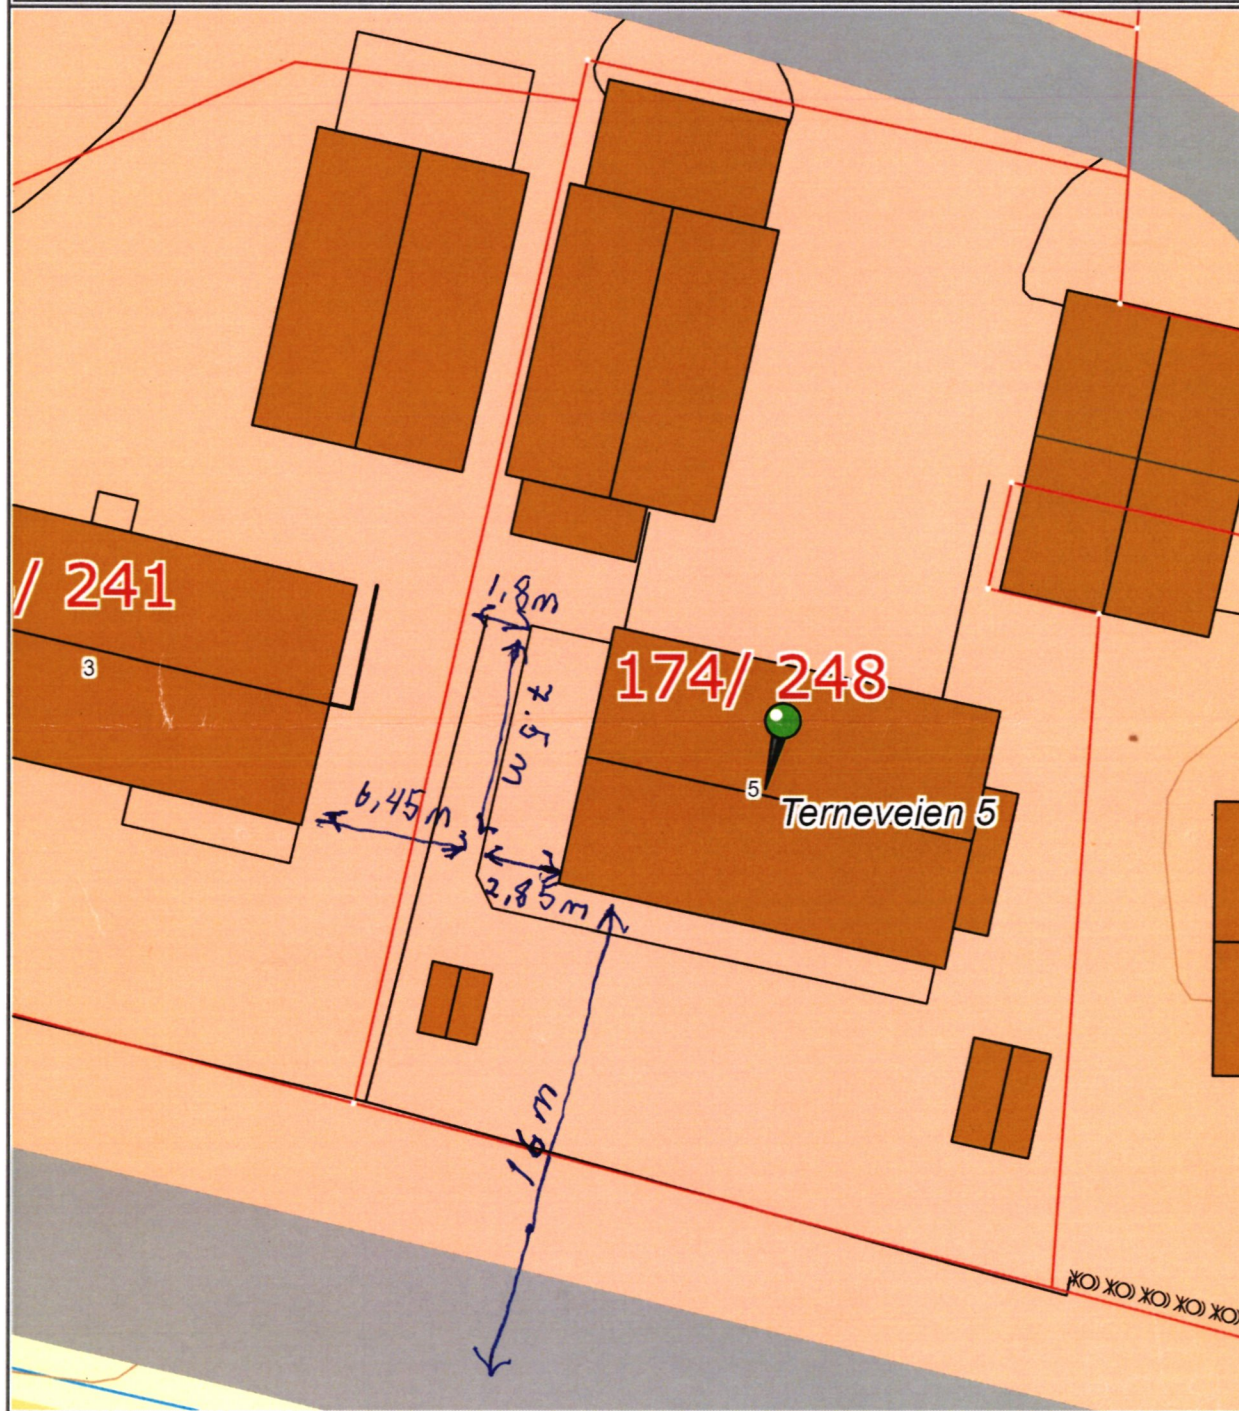

Det tas forbehold om at det kan forekomme feil på kartet, bla. gjelder dette eiendomsgrenser, ledninger/kabler, kummer m.m. som i forbindelse med prosjektering/anleggsarbeid må undersøkes nærmere.