

Nabovarsel

Naboer som blir varslet skal beholde et eksemplar av denne.
Et eksemplar sendes også til kommunen sammen med byggesøknaden

Jeg har planer om å:

- ☒ Bygge tilbygg ☐ Rive tilbygg ☐ Bruksendring
☐ Bygge frittliggende bygning ☐ Rive frittliggende bygning ☐ Annet (kun etter avtale med kommunen)

Beskrivelse av hva som jeg skal gjøre:

Oppføring av carport på 3,2m x 8m som tilbygg i enden av bolig mot Ola Olsaveien 16.

Eiendommen jeg skal gjøre noe på:

Adresse: Ola Olsaveien 18	Cårdsnr: 180	Bruksnr: 125
Postnr/sted: 7140 Opphaug	Festenr:	Seksjonsnr:
Kommune: Ørland		

Plan(er) som gjelder for eiendommen:

- ☐ Kommuneplanen ☒ Reguleringsplan ☐ Andre plan(er)

Navn/nummer på planen(e): **Opphaug 1621198303**

- ☐ Jeg trenger ikke dispensasjon eller andre tillatelser
☐ Jeg trenger dispensasjon eller andre tillatelser fra følgende regler/bestemmelser:

Jeg har lagt ved:

- ☐ Snittegning før og etter ☒ Fasadetegninger før og etter ☒ Situasjonsskart som viser hvor jeg skal bygge/rive

Andre vedlegg (f. eks søknad om dispensasjon):

Som nabo har du rett til å komme med merknader innen 14 dager

Om du ikke har merknader er det til stor hjelp om du gir meg beskjed, så slipper jeg å vente 14 dager.

Du kan kontakte meg på adressen under hvis du har spørsmål, merknader eller samtykker til byggeplanene

Navn: Håkon Fremstad	E-post: h.fremstad@gmail.com
Adresse: Ola Olseveien 18	Postnr/sted: 7140 Opphaug

Hilsen

Dato: **18.05.2021**

Underskrift:

Håkon Fremstad

SITUASJONSKART

Eiendom:

Gnr: 0

Bnr: 0

Fnr: 0

Snr: 0


Adresse:

Hj.haver/Fester:

ØRLAND
KOMMUNE

Dato: 16/5-2021 Sign:

Målestokk
1:250

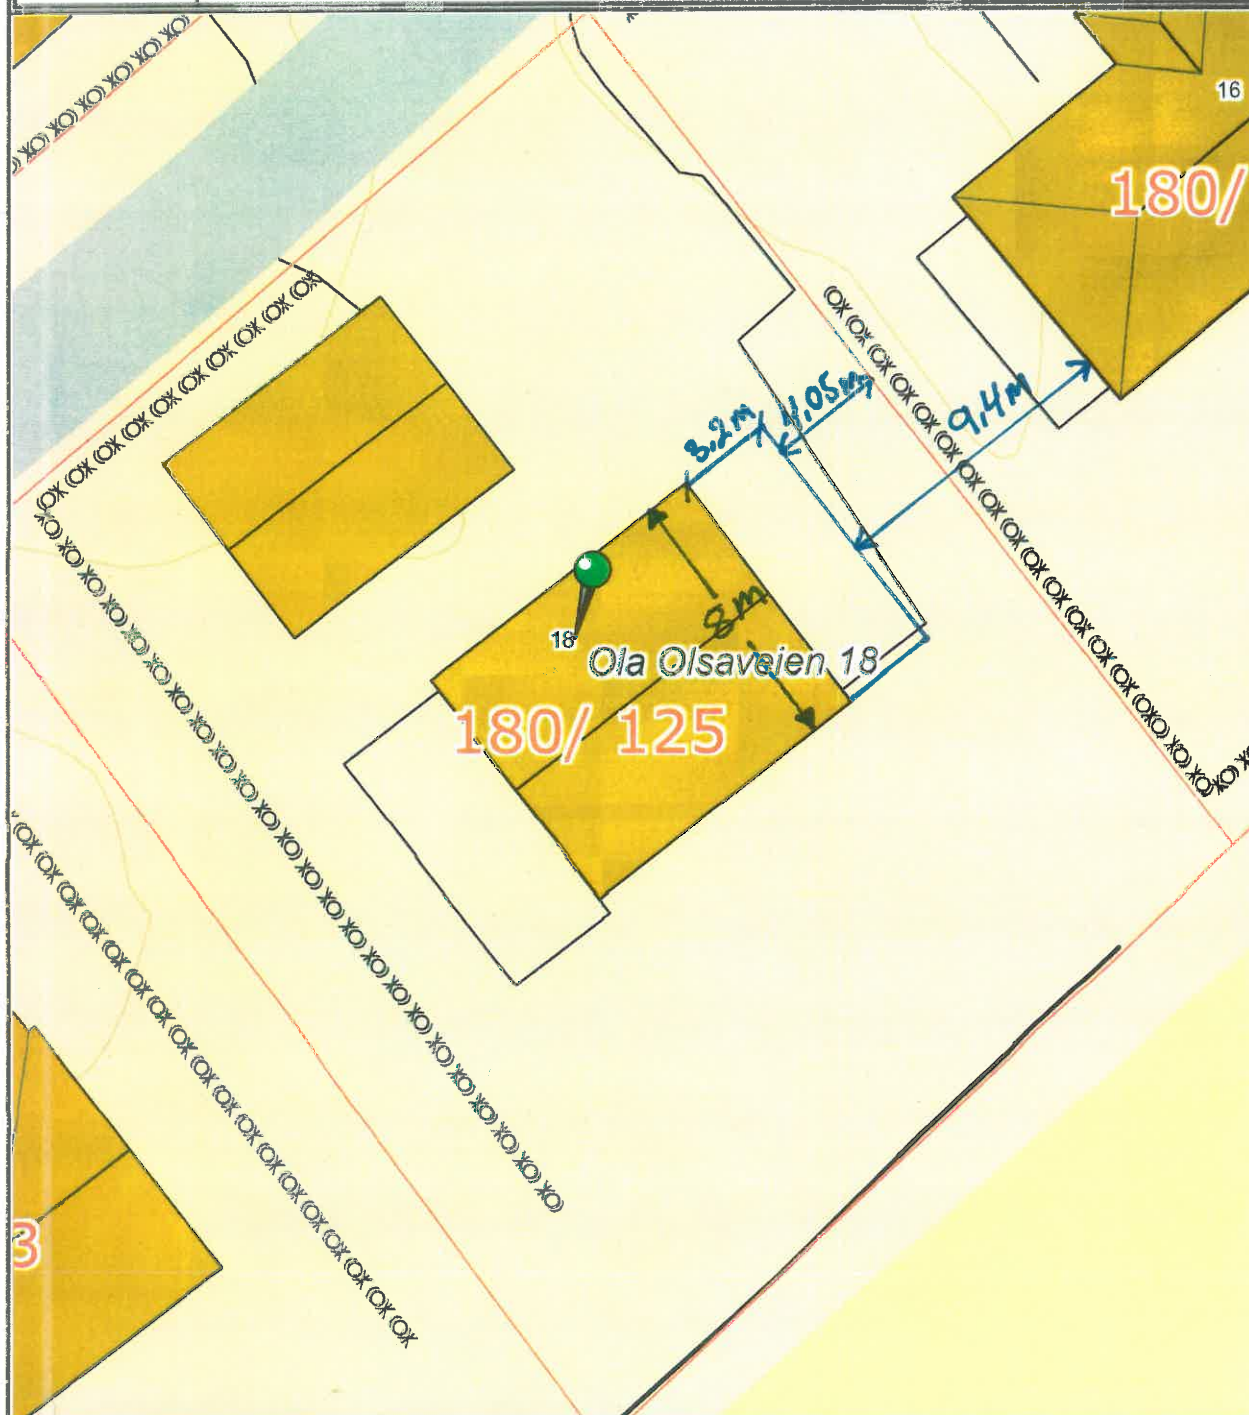

Det tas forbehold om at det kan forekomme feil på kartet, bla. gjelder dette eiendomsgrenser, ledninger/kabler, kummer m.m. som i forbindelse med prosjektering/anleggsarbeid må undersøkes nærmere.











BARK CLEANING
SOM
HUSVÆGG

