


	SITUASJONSKART					
	Eiendom:	Gnr: 0	Bnr: 0	Fnr: 0		Snr: 0
		Adresse: SJØSIDEN TOMT 10, post. av 166/447				
Hj.haver/Fester:	Orlien/Kirkeland					
ØRLAND KOMMUNE	Dato: 15/11-2019 REV. 08.01.20		Sign: OPE SYNTETISGI		Målestokk 1:250	

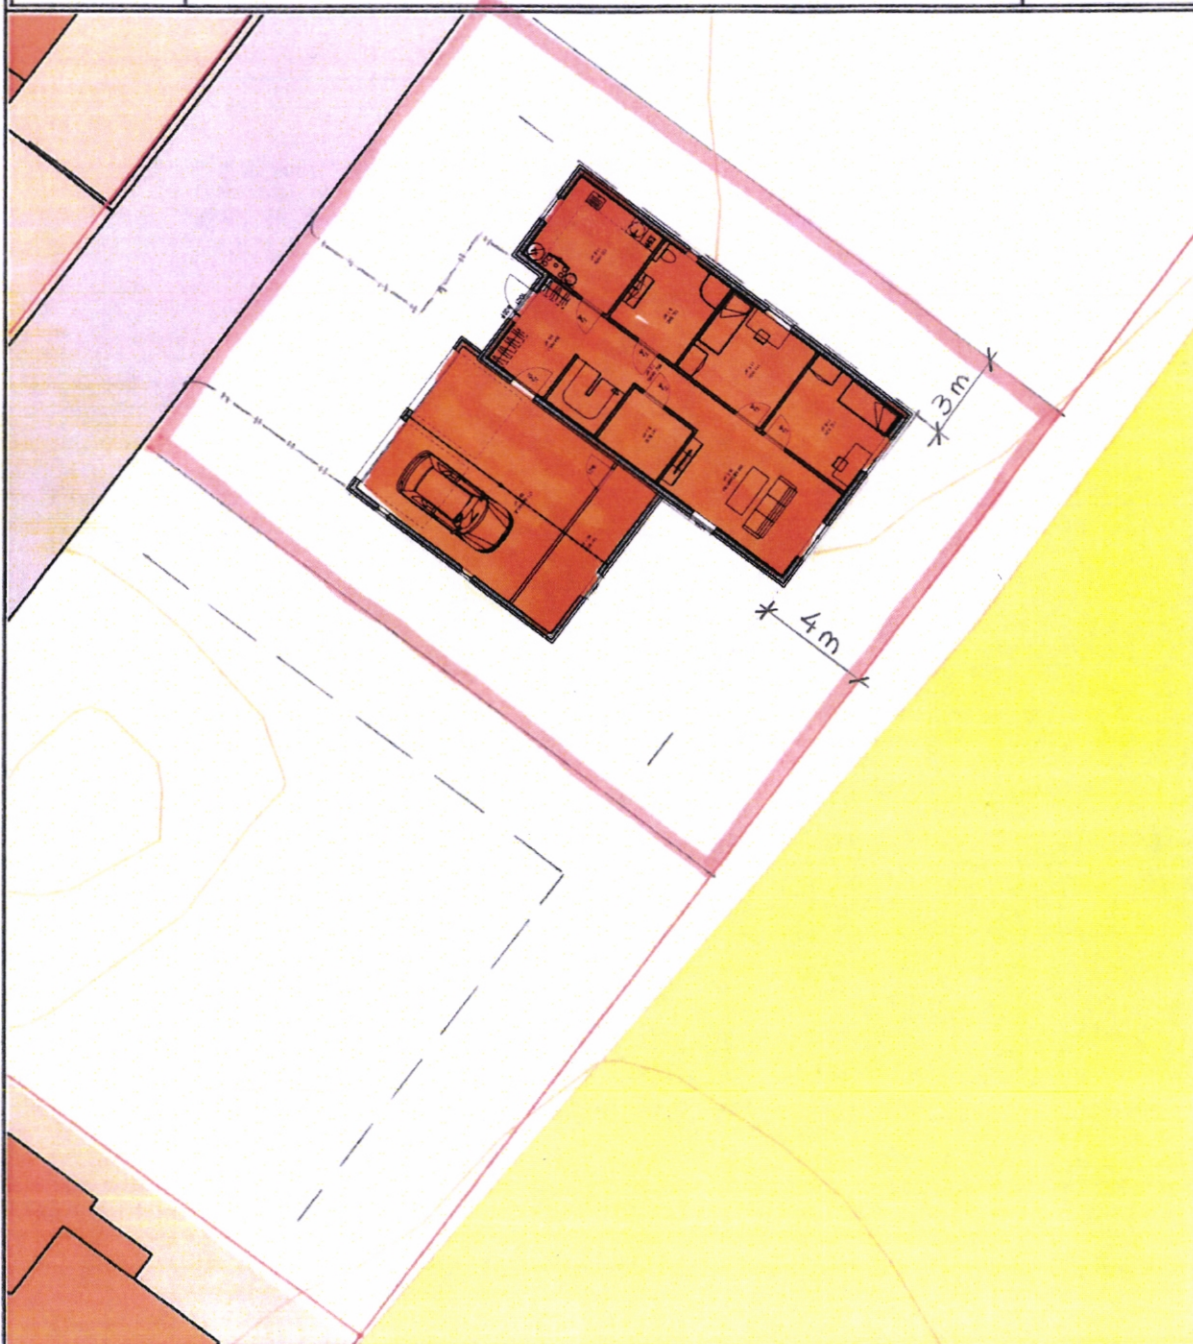

Det tas forbehold om at det kan forekomme feil på kartet, bla. gjelder dette eiendomsgrenser, ledninger/kabler, kummer m.m. som i forbindelse med prosjektering/anleggsarbeid må undersøkes nærmere.