

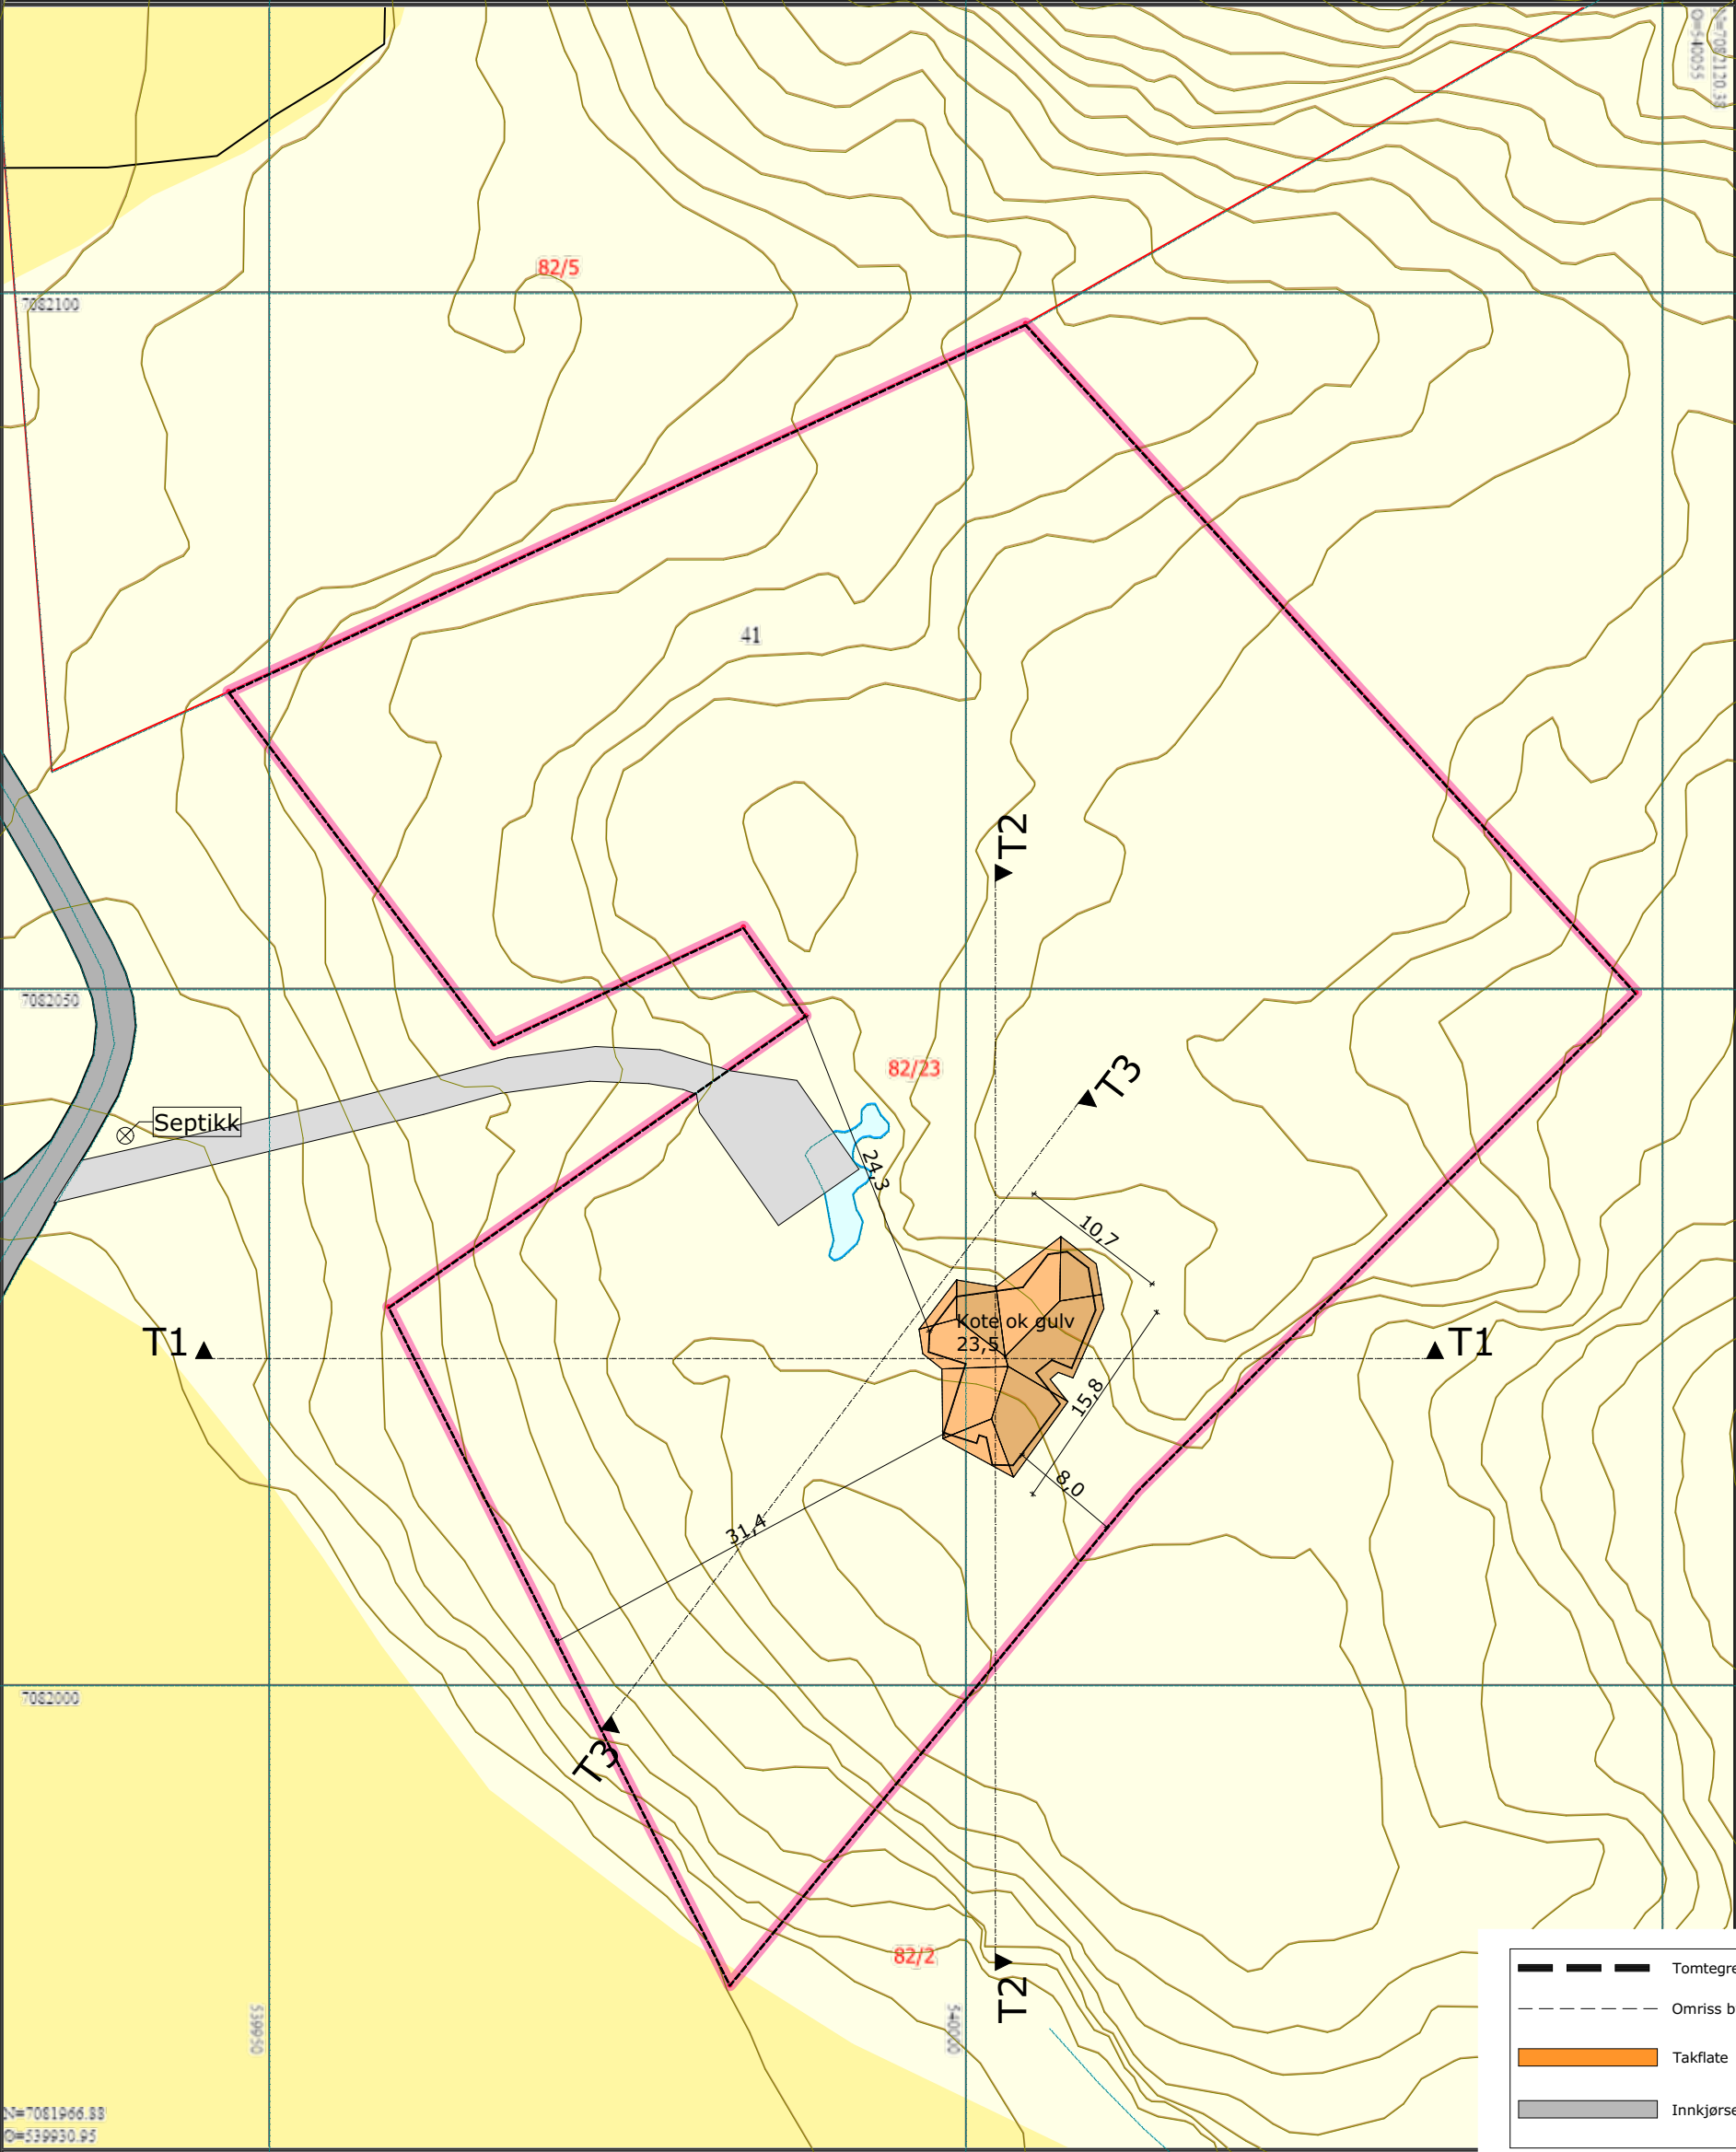
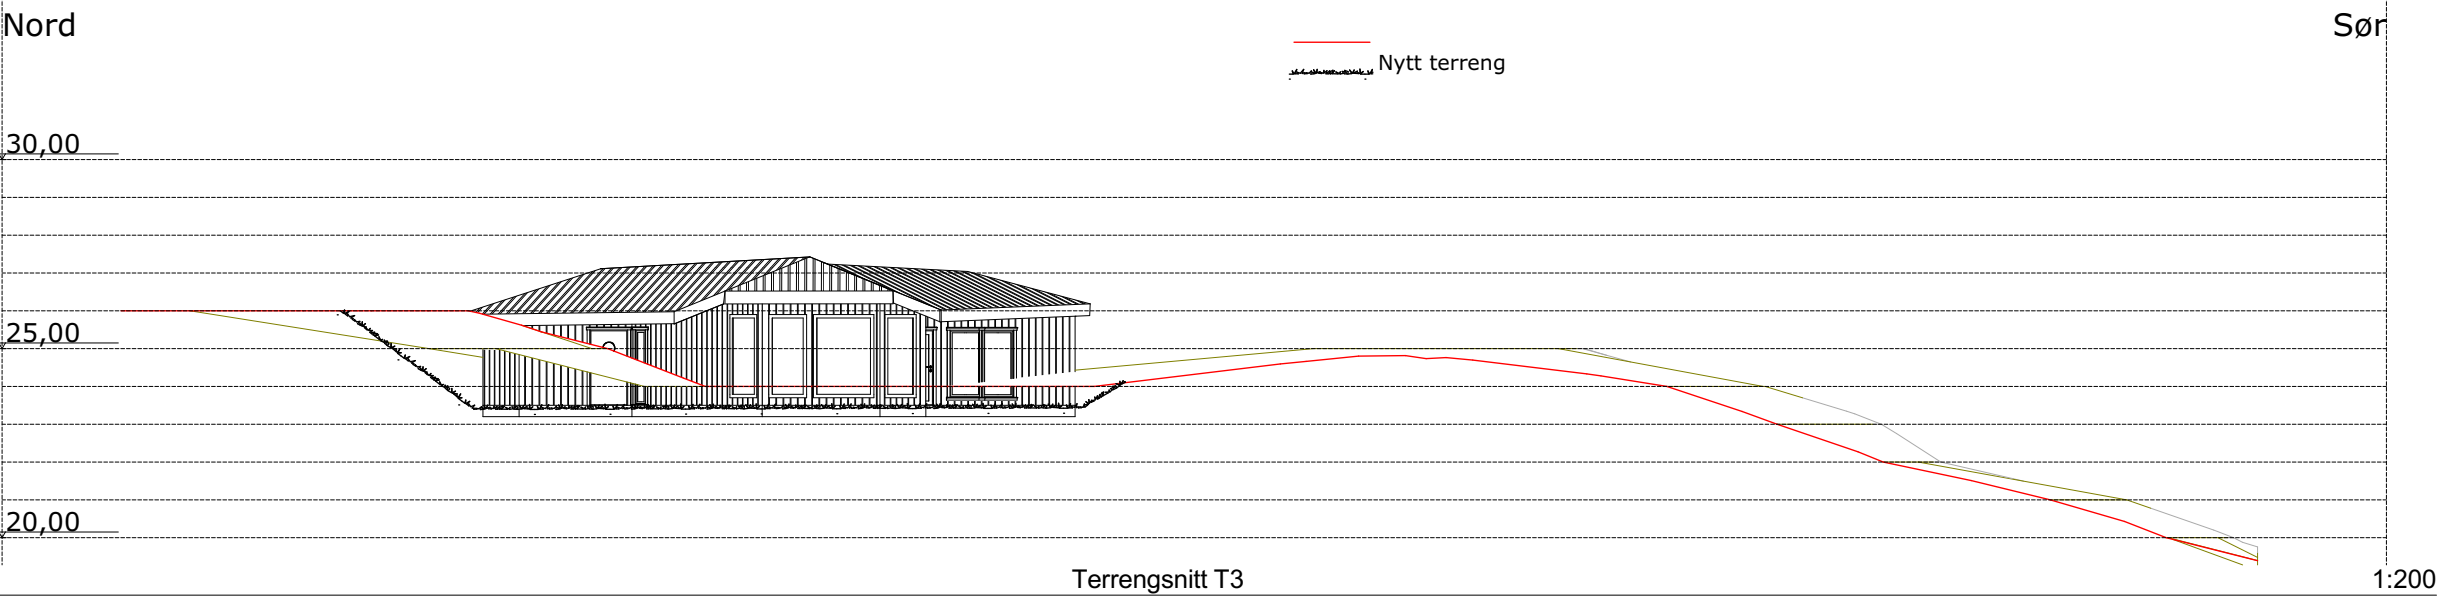


	SITUASJONSKART					
	Eiendom:	Gnr: 82	Bnr: 2	Fnr: 0		Snr: 0
		Adresse: Manddalsveien 220, 7167 VALLERSUND				
Hj.haver/Fester:						
BJUGN KOMMUNE	Dato: 28/11-2019 Sign:				Målestokk 1:500	

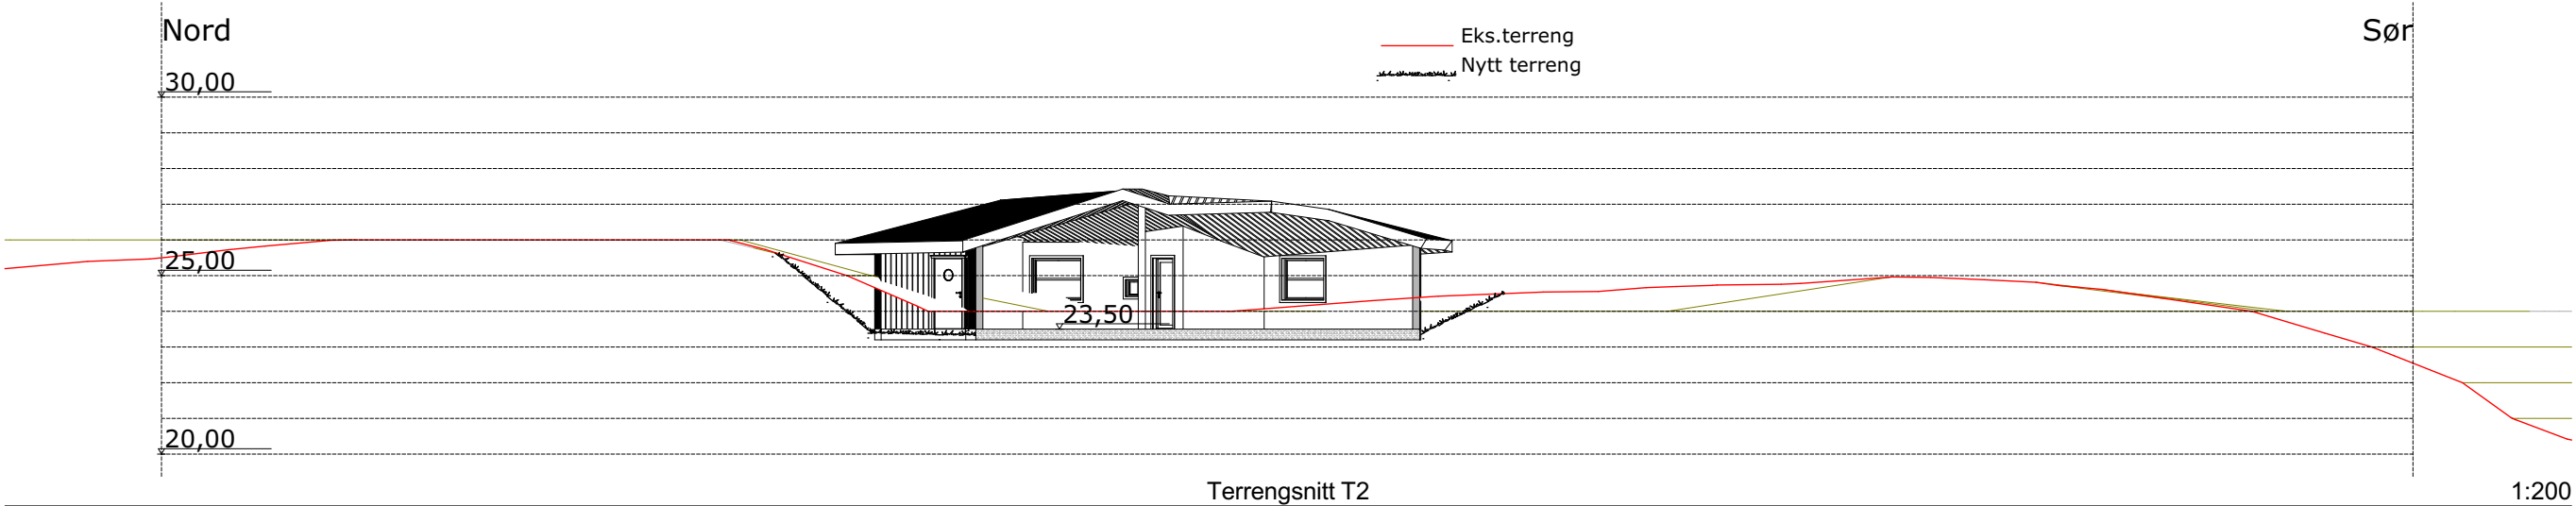

Det tas forbehold om at det kan forekomme feil på kartet, bla. gjelder dette eiendomsgrenser, ledninger/kabler, kummer m.m. som i forbindelse med prosjektering/anleggsarbeid må undersøkes nærmere.

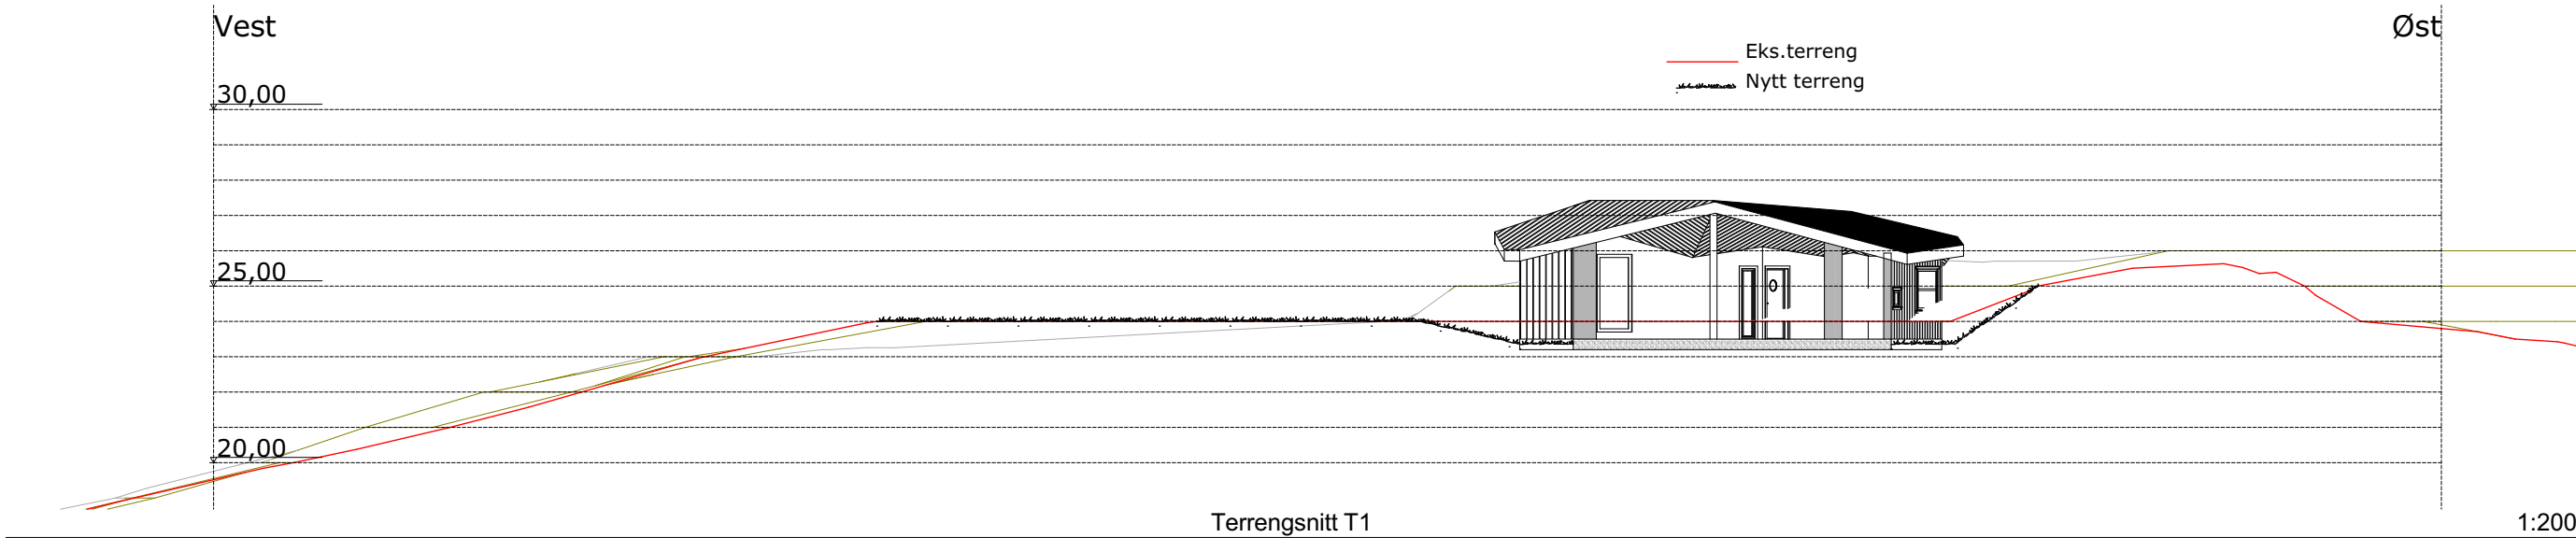

BYGGEKOMMUNE:	GNR/BNR:	POSTNR:	POSTSTED:
Bjugn	82/23	7167	Vallersund
ADRESSE:	MOH:		
Manndalsveien 220	25		
TEGNET AV:	KONTROLLERT AV:	DATO:	FORMAT:
ek	.	04.12.19	A3

PROSJEKT:	PROSJEKTNR.:		
Hytte	19-0788		
TEGNINGEN VISER:	TEGNING NR.:		
Terrenzschnitt	ARK-2-0-02		
STATUS:	MÅLESTOKK:	TEGNINGEN ER BESKYTTET ETTER LOV OM OPPHAVSRETT OG EIES AV NORGESHUS AS. TEGNINGER SKAL IKKE BENYTTES UTEN VÅR TILLATELSE. TEGNINGEN GJELDER IKKE SOM ARBEIDSTEGNING.	
Byggemelding	1:200		
TILTAKSHAVER:	REV.		
Eide og Teksdal	C.		

Forbehold: Eiendomsareal og plassering av grenser og arealer er angitt etter kartgrunnlag hentet fra Bjugn kommune og e-torg. Norgehus AS er ansvarlig for eventuelle feil i kartet.				
C	07.01.19		ek	
B	13.12.19		ek	
A	09.12.19		ek	
Index	Dato	Beskrivelse	Sign	Kontr.
INGENIØR- OG ARKITEKTKONTORET NORGESHUS AS, PB 161, 7223 MELHUS, TLF: 72 85 69 00				