

SITUASJONSKART

Elendom:

Gnr: 81

Bnr: 54

Fnr: 0

Snr: 0

Adresse: Matrikkeladresse 7140 OPPHAUG,

Hj.haver/Fester:

EKREM TRINE, 7140 OPPHAUG med flere




D

ØRLAND
KOMMUNE

Dato: 15/4-2009 Sign:

Målestokk
1:500

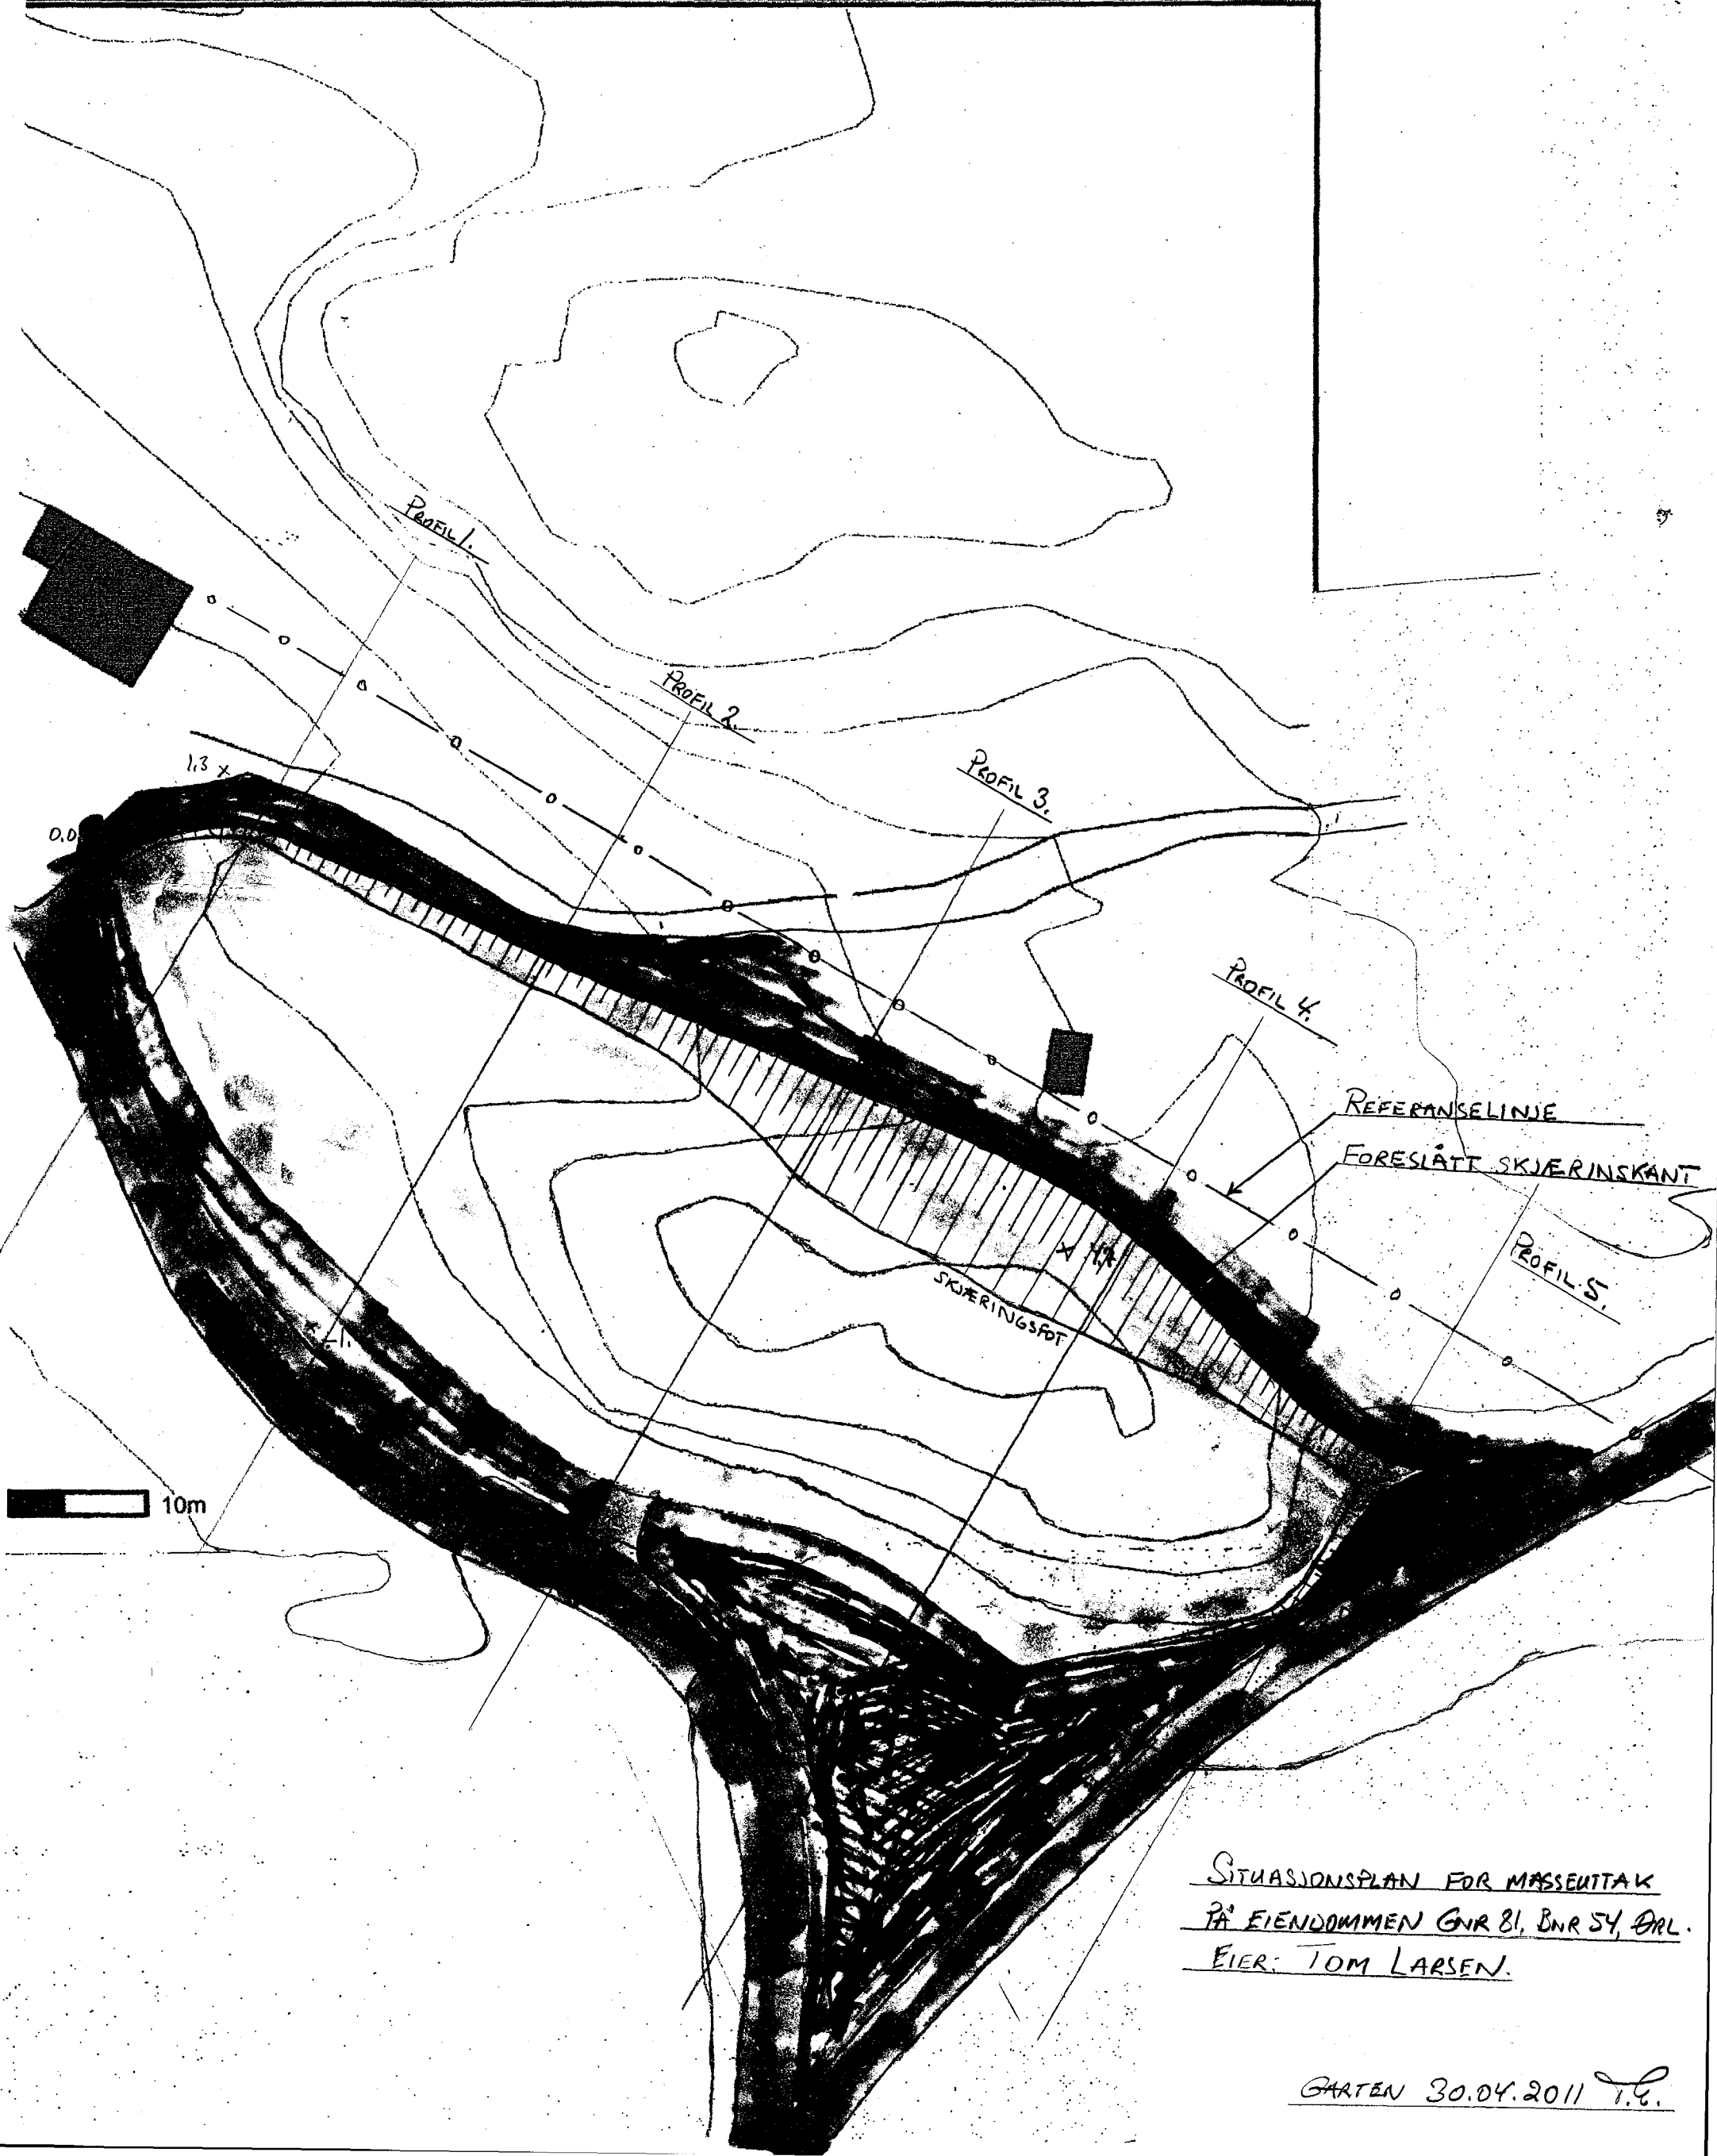

SITUASJONSPLAN FOR MASSEUTTAK
PÅ EIENDOMMEN GNR 81, BNR 54, ØRL.
EIER: TOM LARSEN.

GARTEN 30.04.2011 T.L.