



SITUASJONSKART

Eiendom:

Gnr: 181

Bnr: 252

Fnr: 0


Snr: 0

Adresse: Karlsengveien 170, 7140 OPPHAUG

Hj.haver/Fester:

Dato: 25/2-2020 Sign:

Målestokk 1:15000

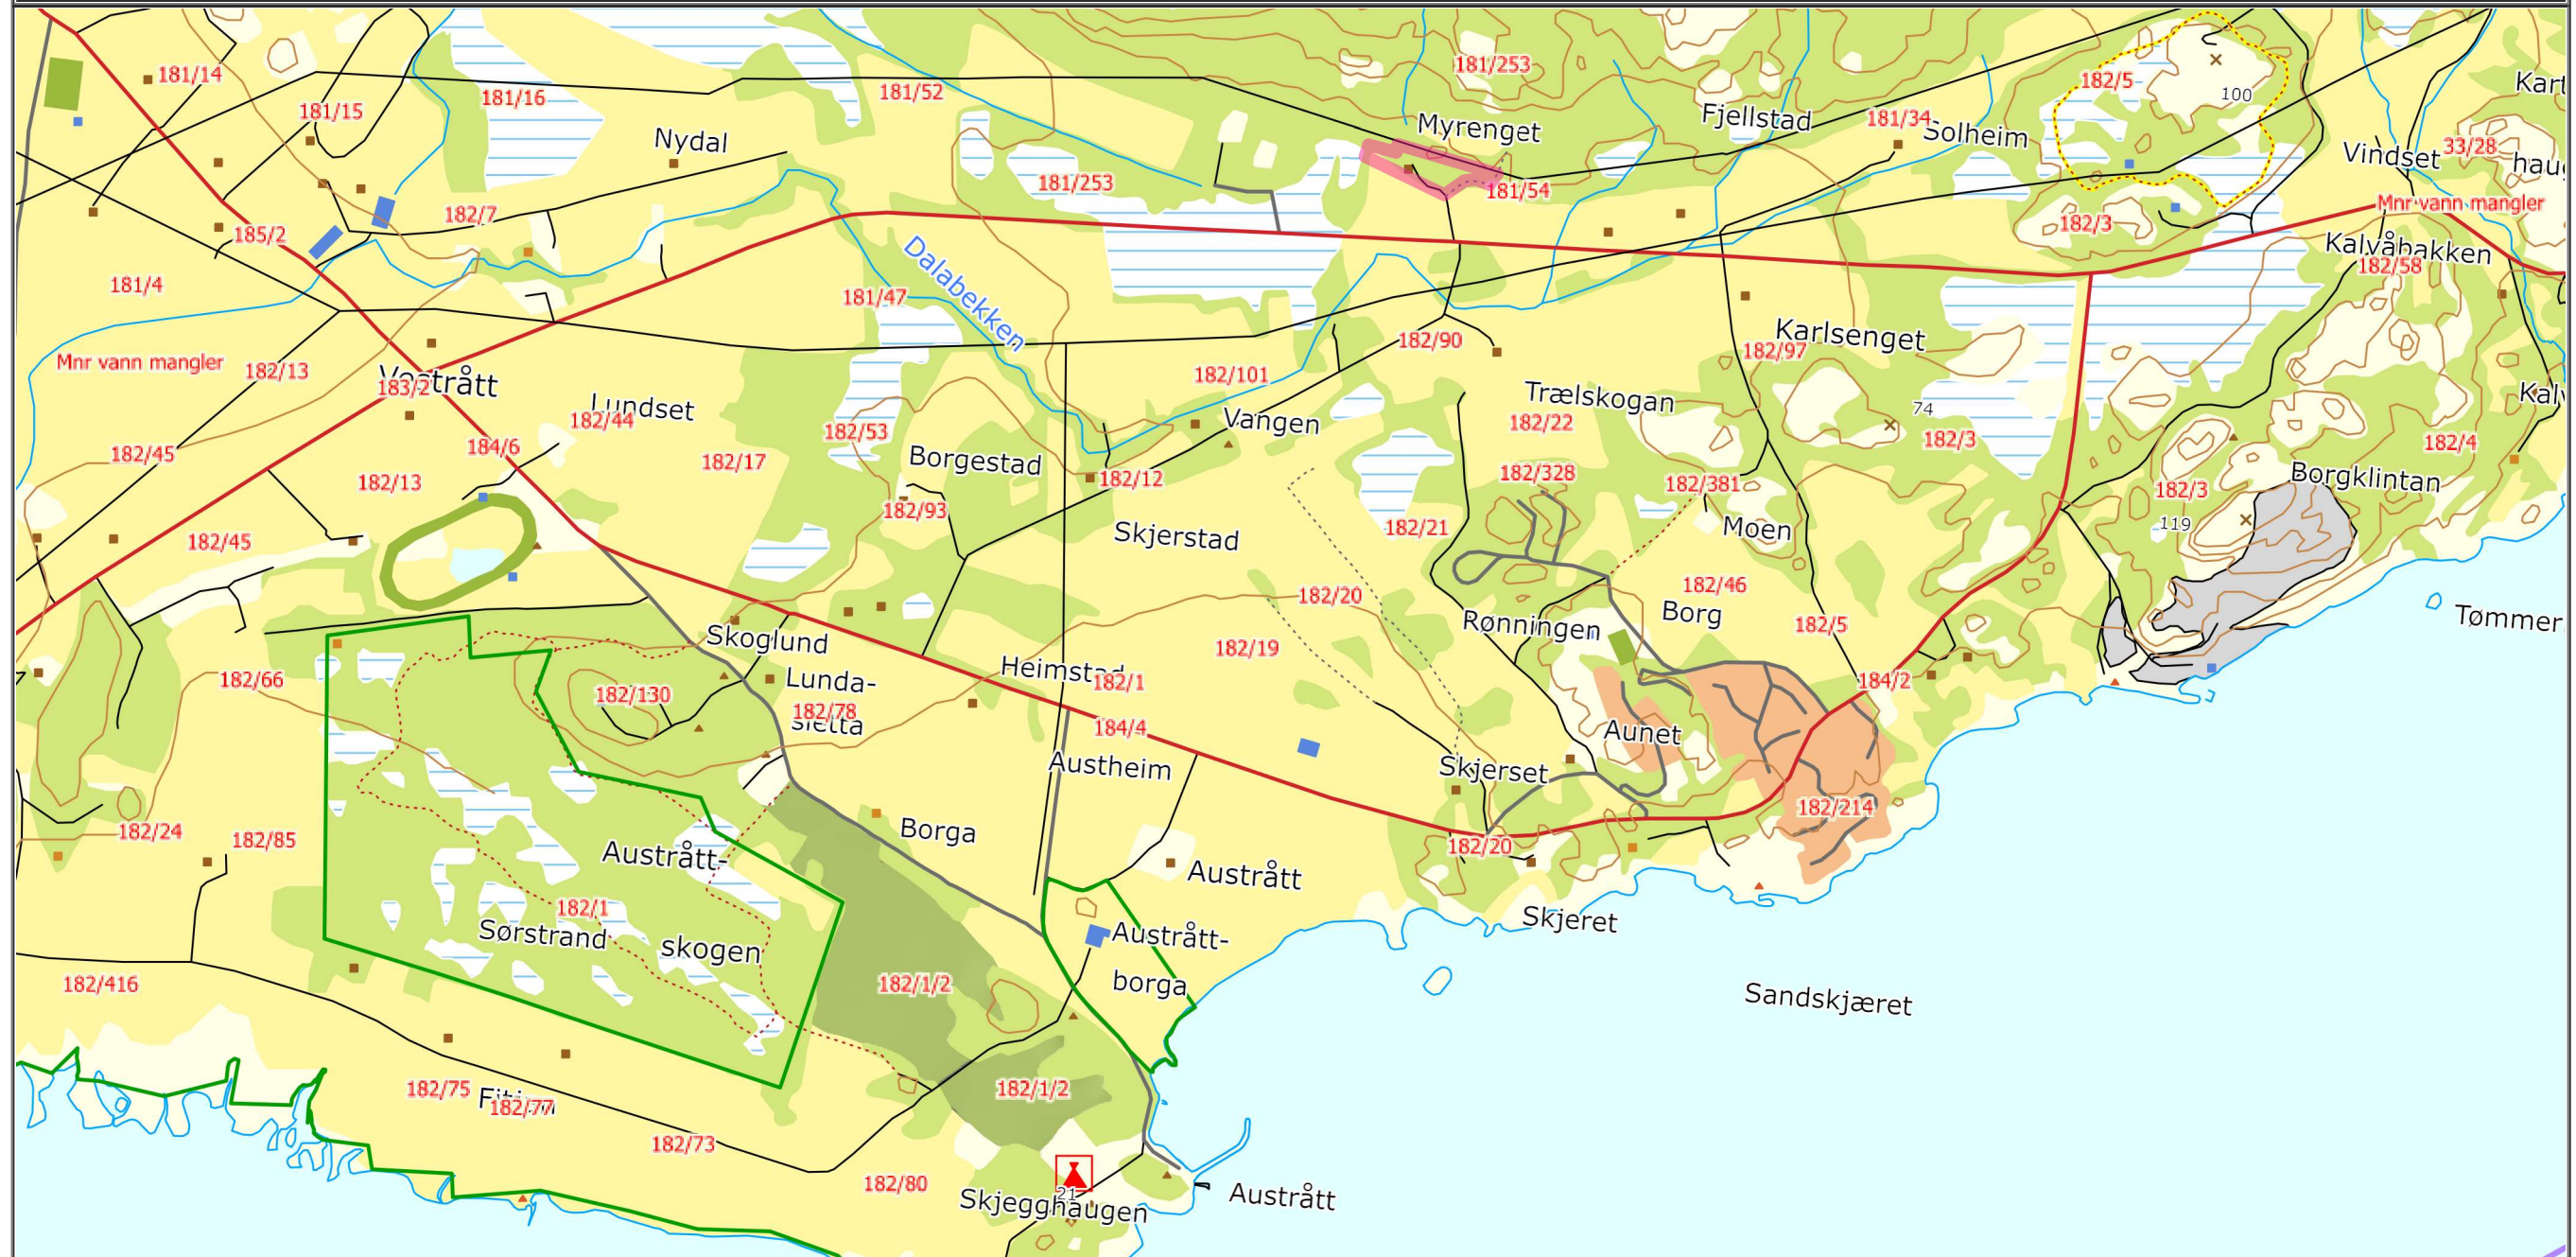

Det tas forbehold om at det kan forekomme feil på kartet, bla. gjelder dette eiendomsgrenser, ledninger/kabler, kummer m.m. som i forbindelse med prosjektering/anleggsarbeid må undersøkes nærmere.