


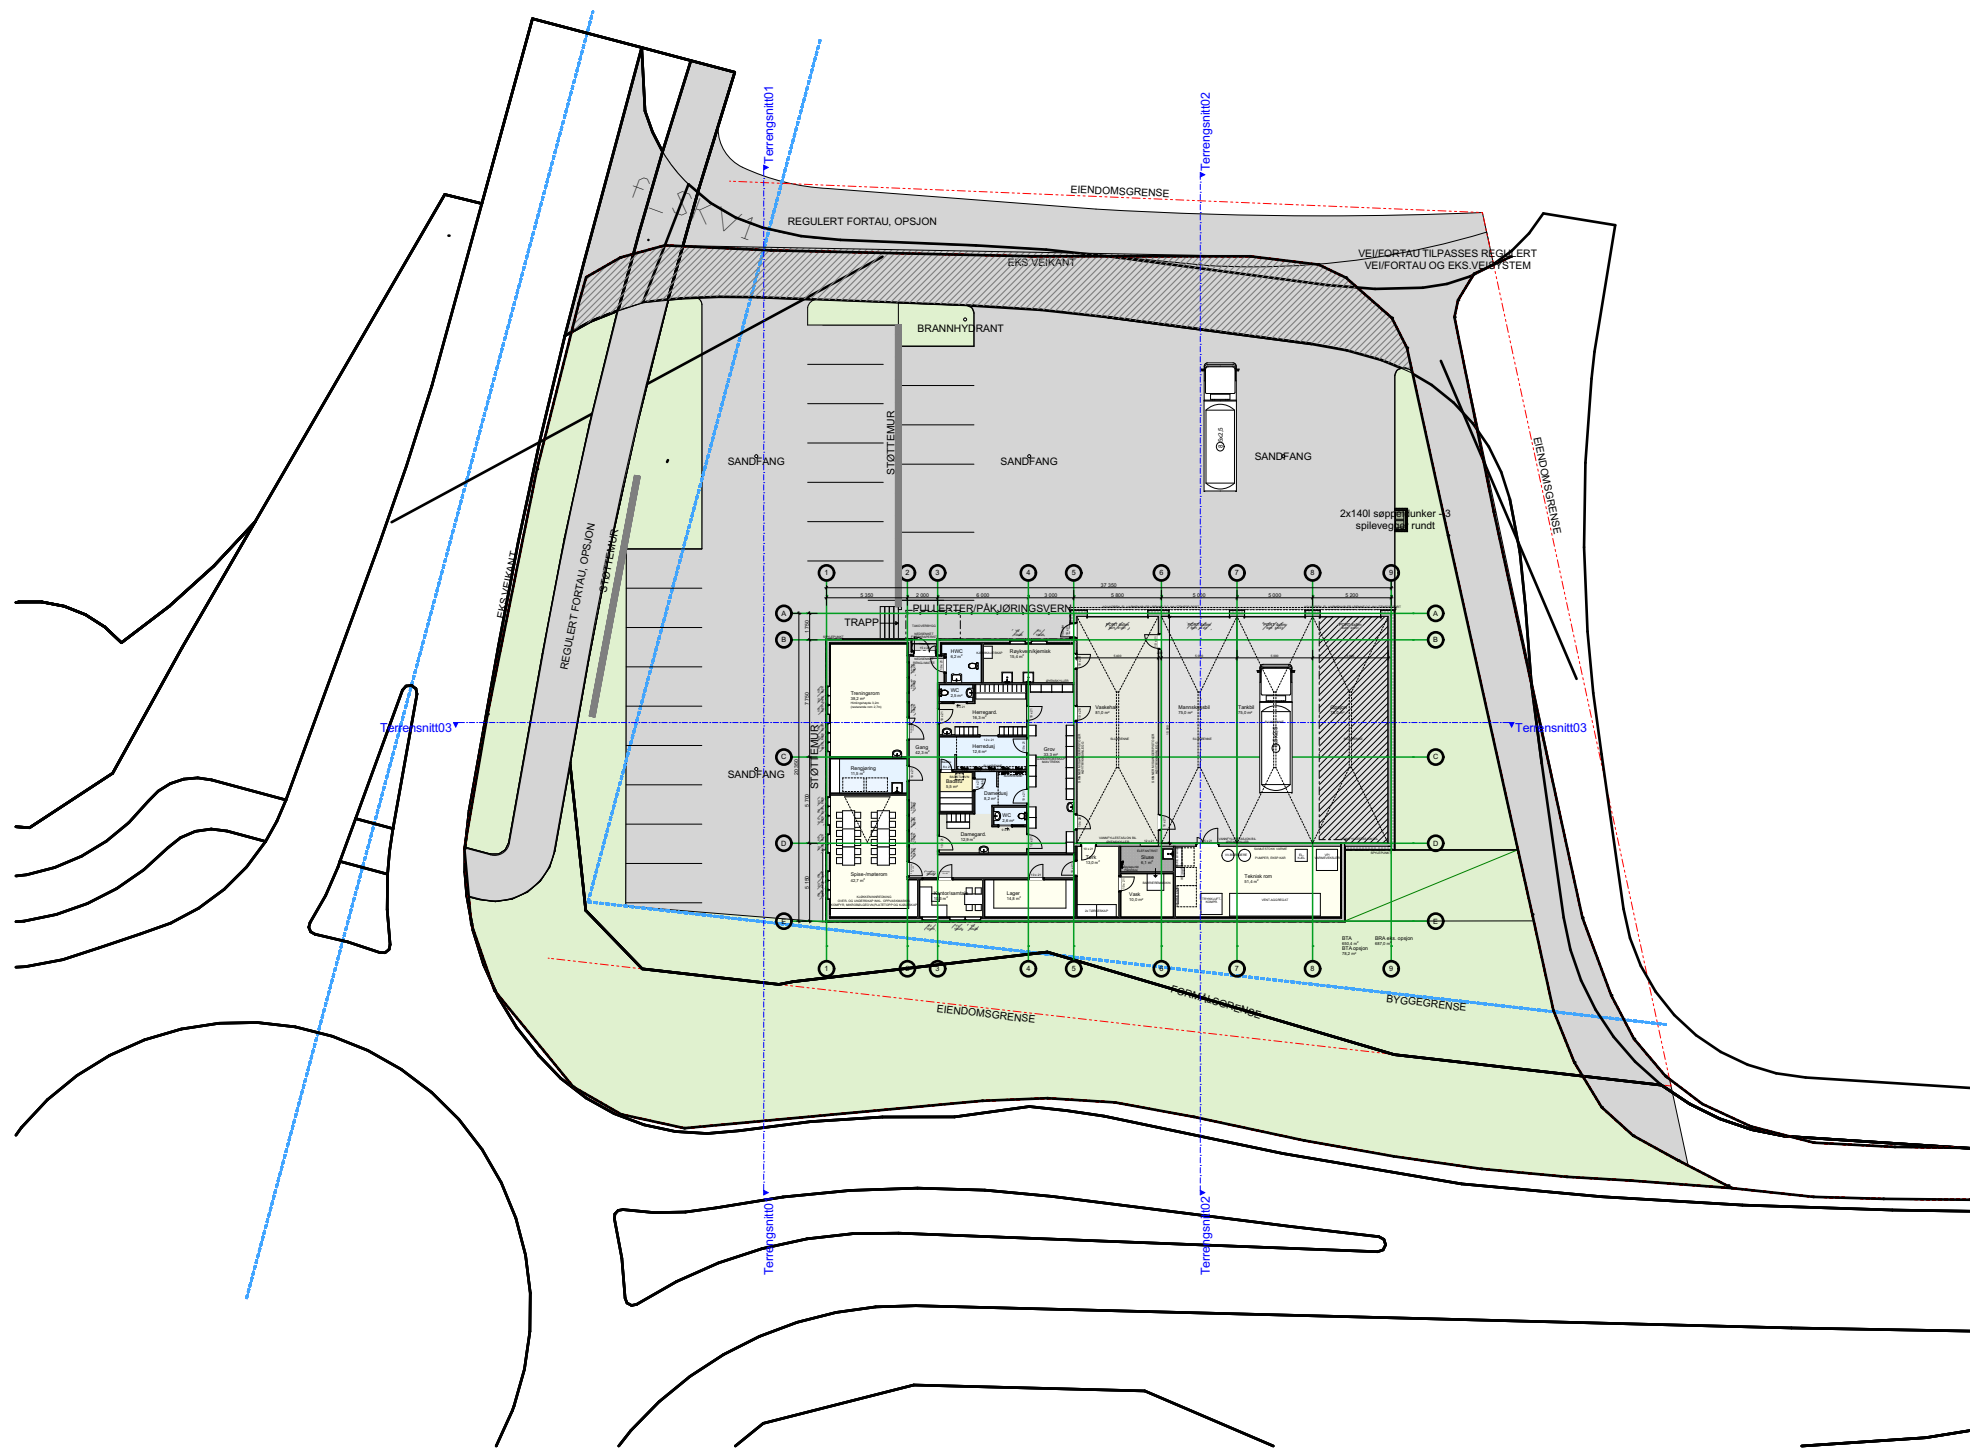

Kun tegninger merket "arbeidstegninger" kan benyttes som produksjonstegninger.
Opphavsrett: Tegninger kan ikke benyttes annerledes eller i en annen sammenheng enn forutsatt uten skriftlig samtykke fra On AS.

Rev	Nr	Beskrivelse	Dato	Sign	Kontr



Orkdalsveien 82
7300 Orkanger
tlf 72 48 40 20
www.on-as.no

Tegning
Situasjonsplan
Bjugn brannstasjon Botngård
Bjugn kommune

Fase.
Anbudstegninger

Dato opprettet
13.01.2020

Mål:
1:500

Tegningsnr.
A10-1

Størrelse:
A3

Prosjektnr.
19 130

Sign.
KSE

Rev. ID